


Anlage 1

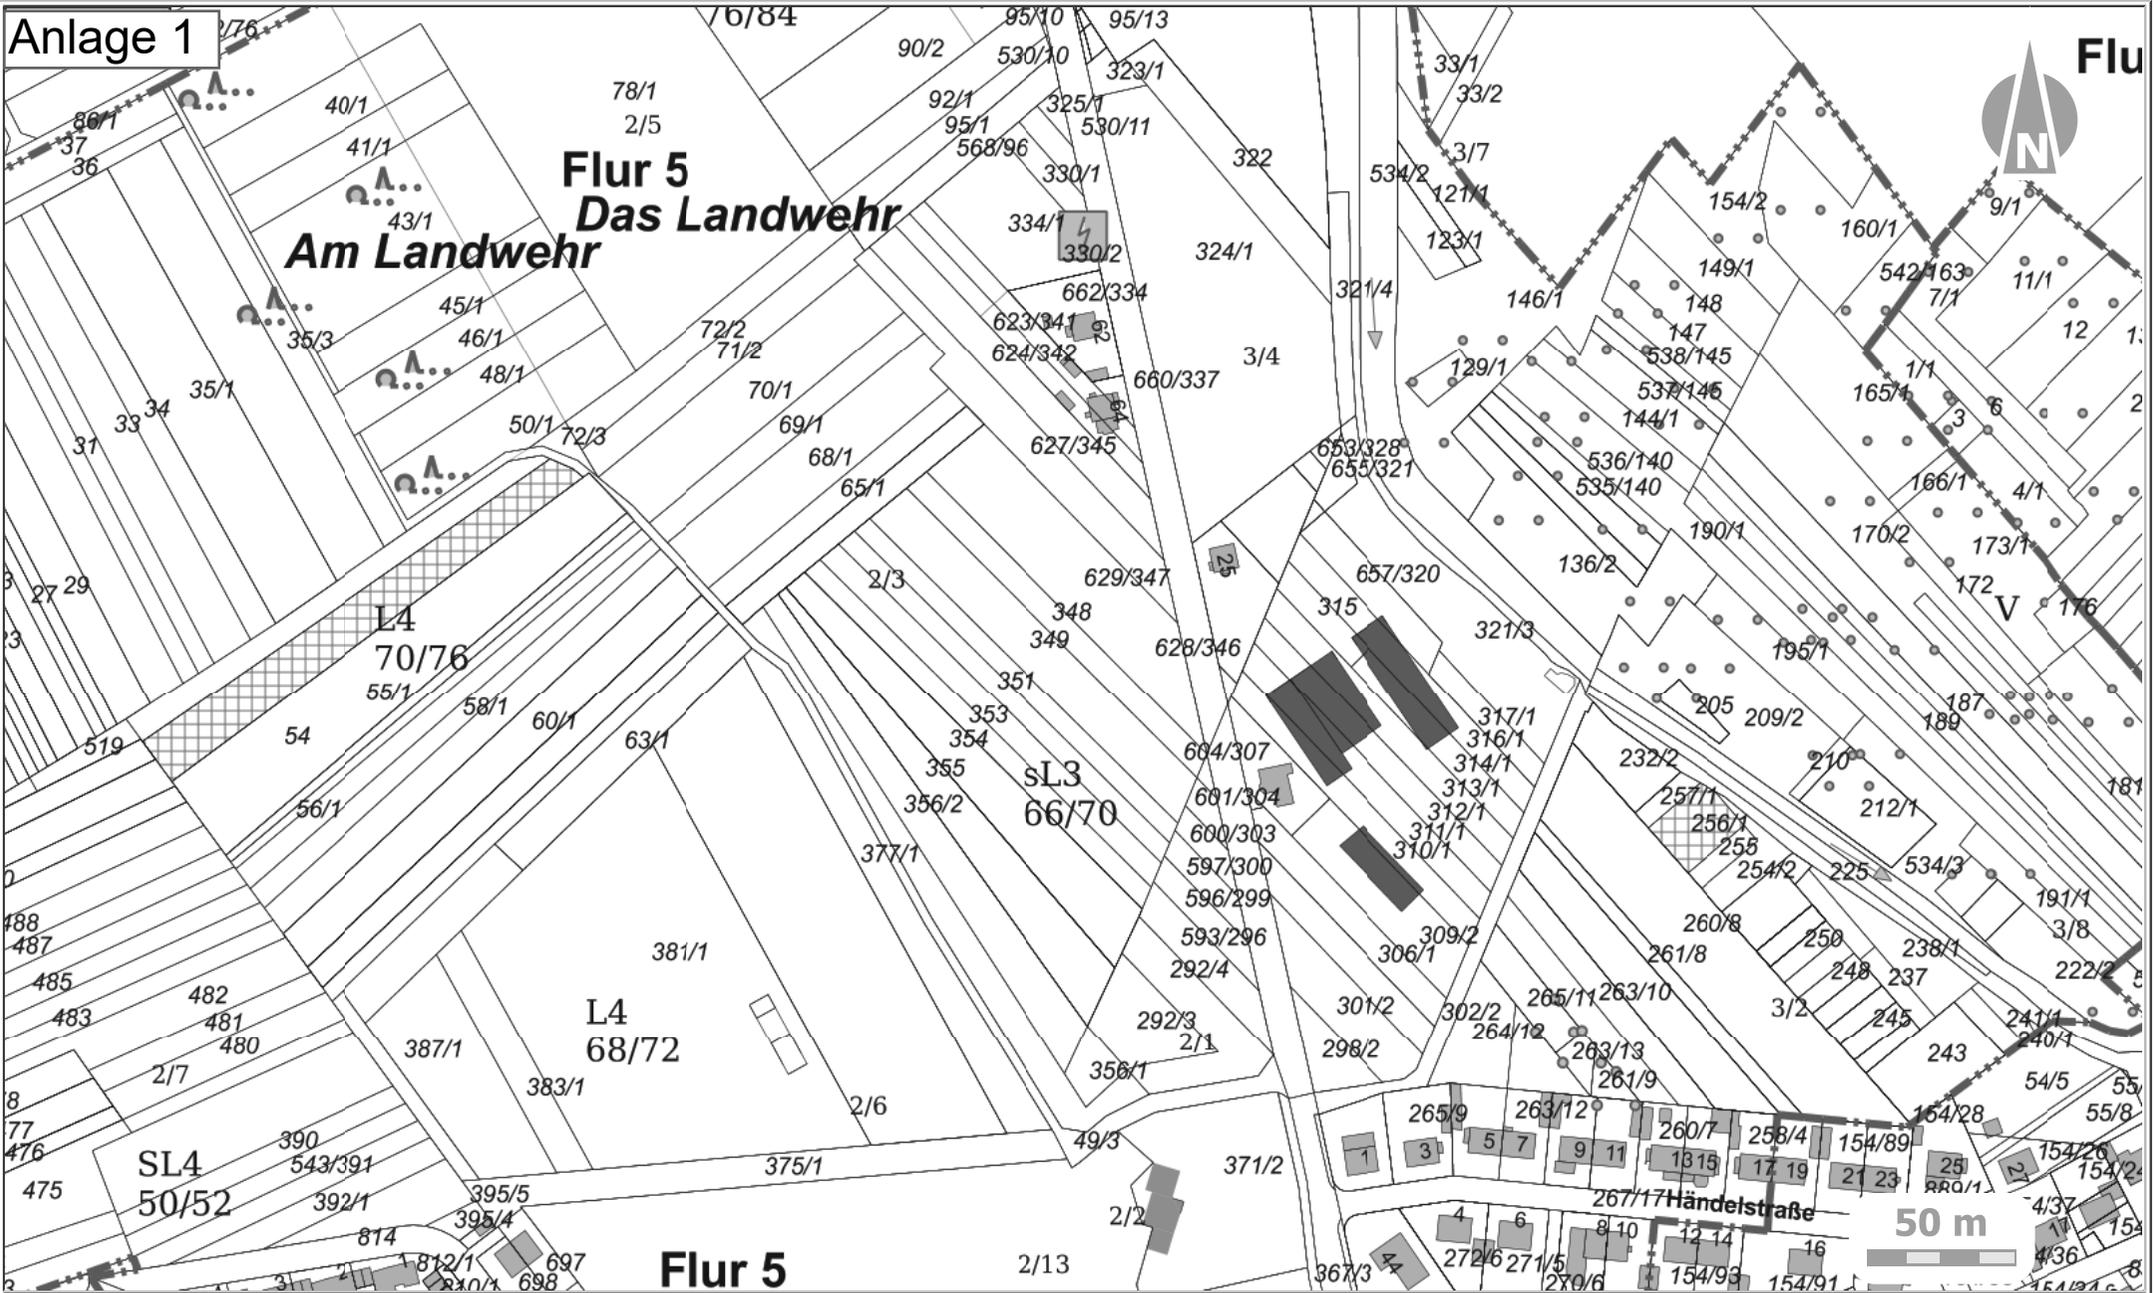

Projekt: Ausübung Vorkaufsrecht

Vermerk: Okriftel, Flur 5, Flurstücke 256/1 und 52/1

Bearbeiter: Wolfgang Molzberger

Maßstab: 1:2500

11.05.2021

**HATTERSHEIM**   
Stadt am Main

Hinweis:  
Auszug aus dem Sekundärkataster  
-kein amtlicher Lageplan-