


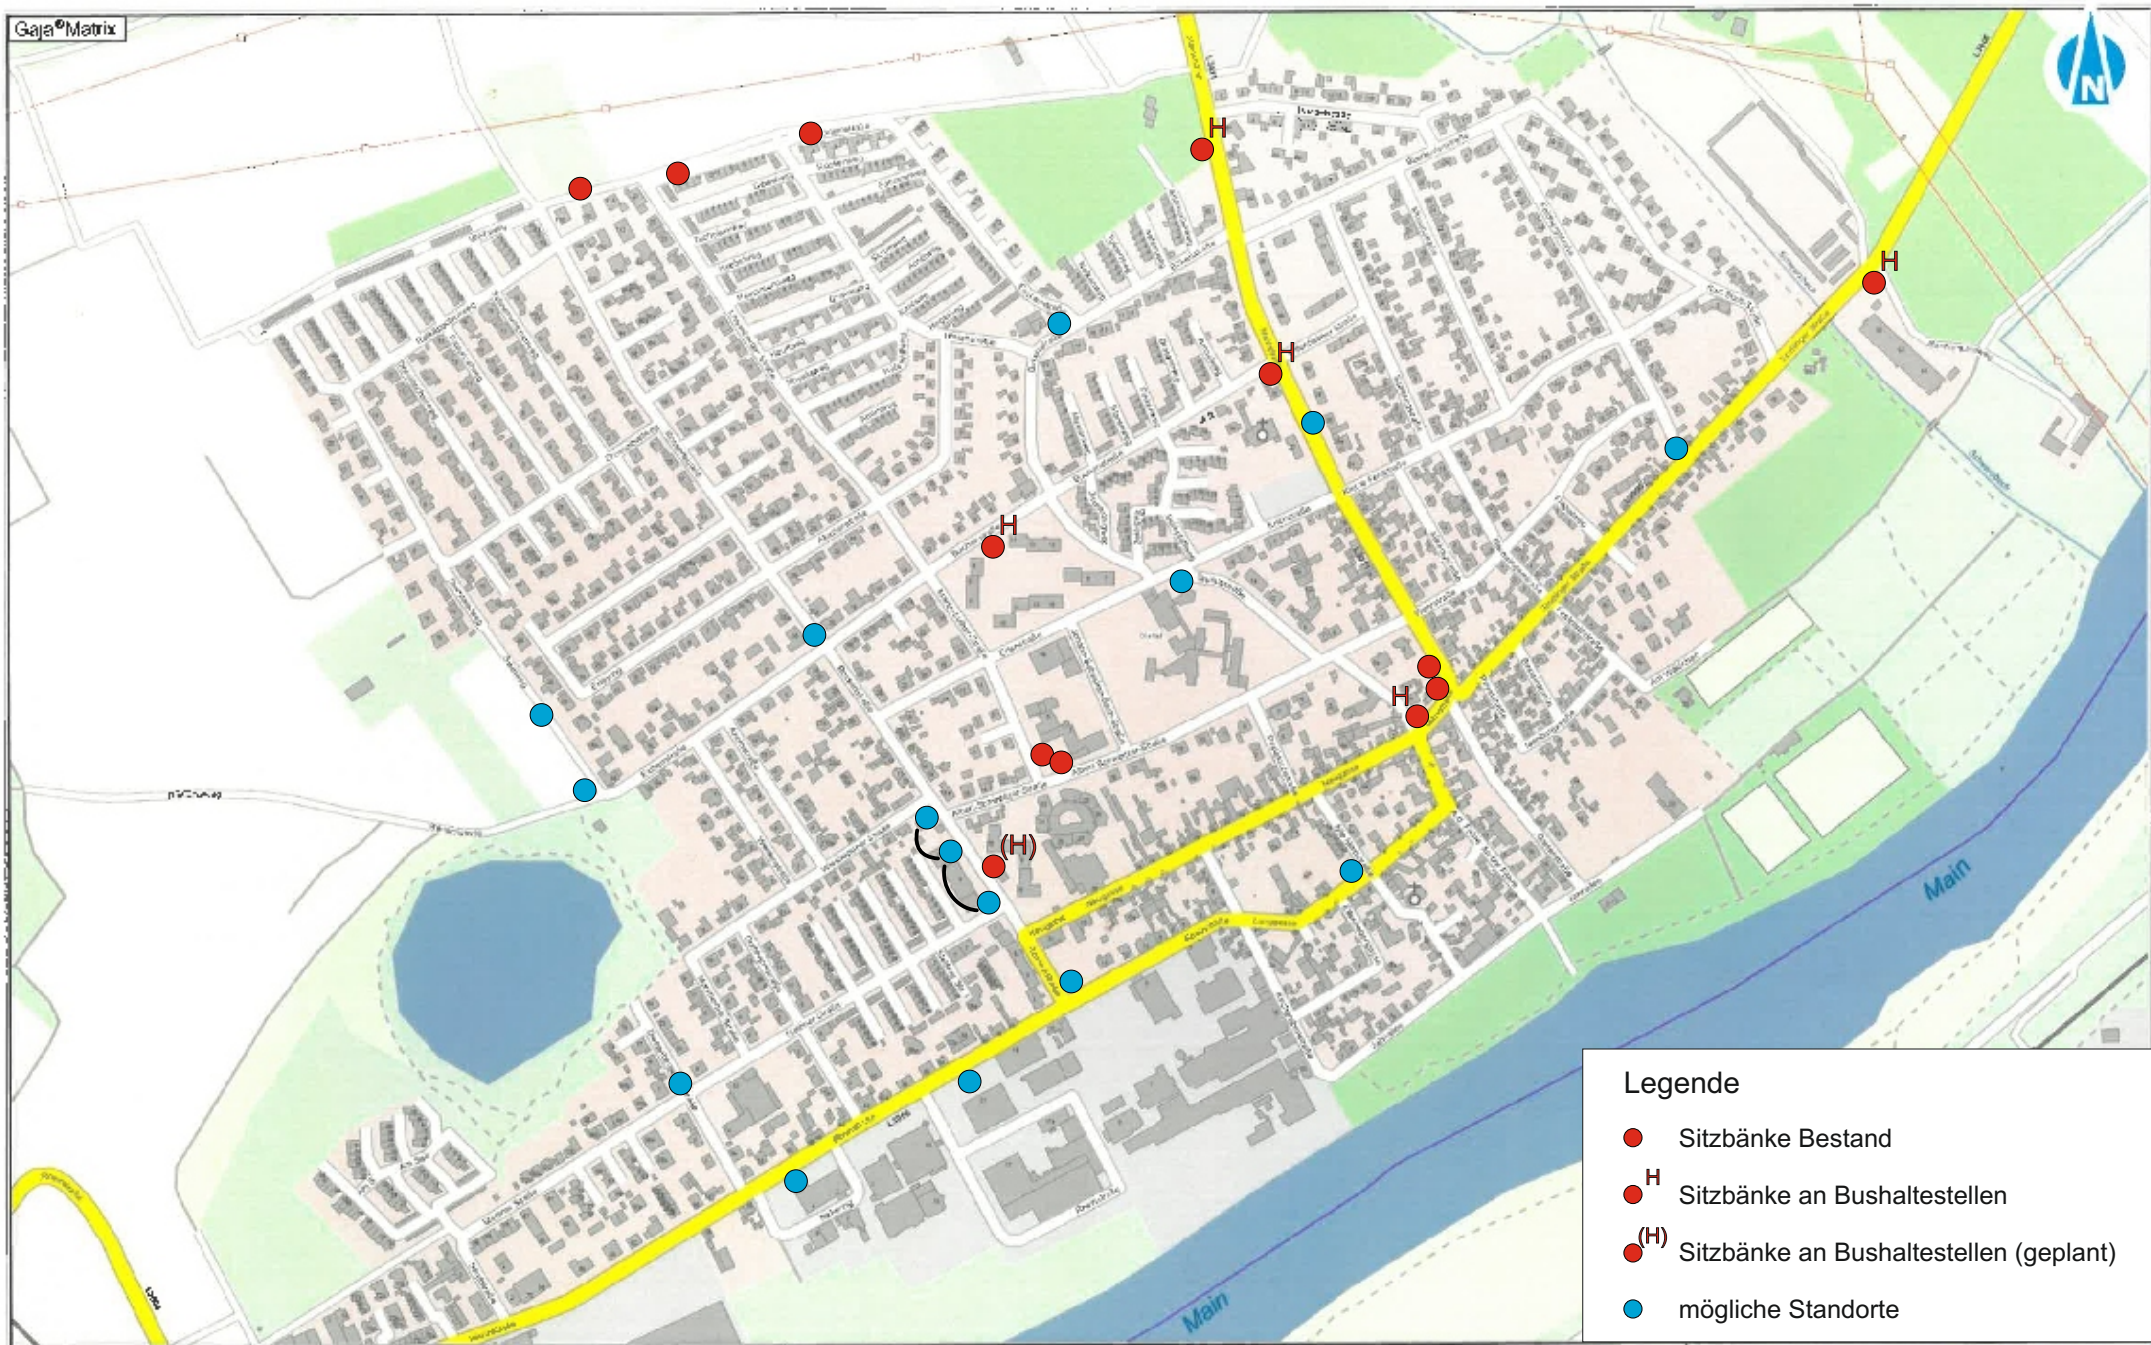

Legende

- Sitzbänke Bestand
- ^H Sitzbänke an Bushaltestellen
- ^(H) Sitzbänke an Bushaltestellen (geplant)
- mögliche Standorte

Projekt:

Vermerk:

Bearbeiter: Gotzheim, Gloria

Maßstab: 1:5000

08.01.2020



Inwieweit:
Auszug aus dem Sekundärkatalog
-zentraler Lageplan-