


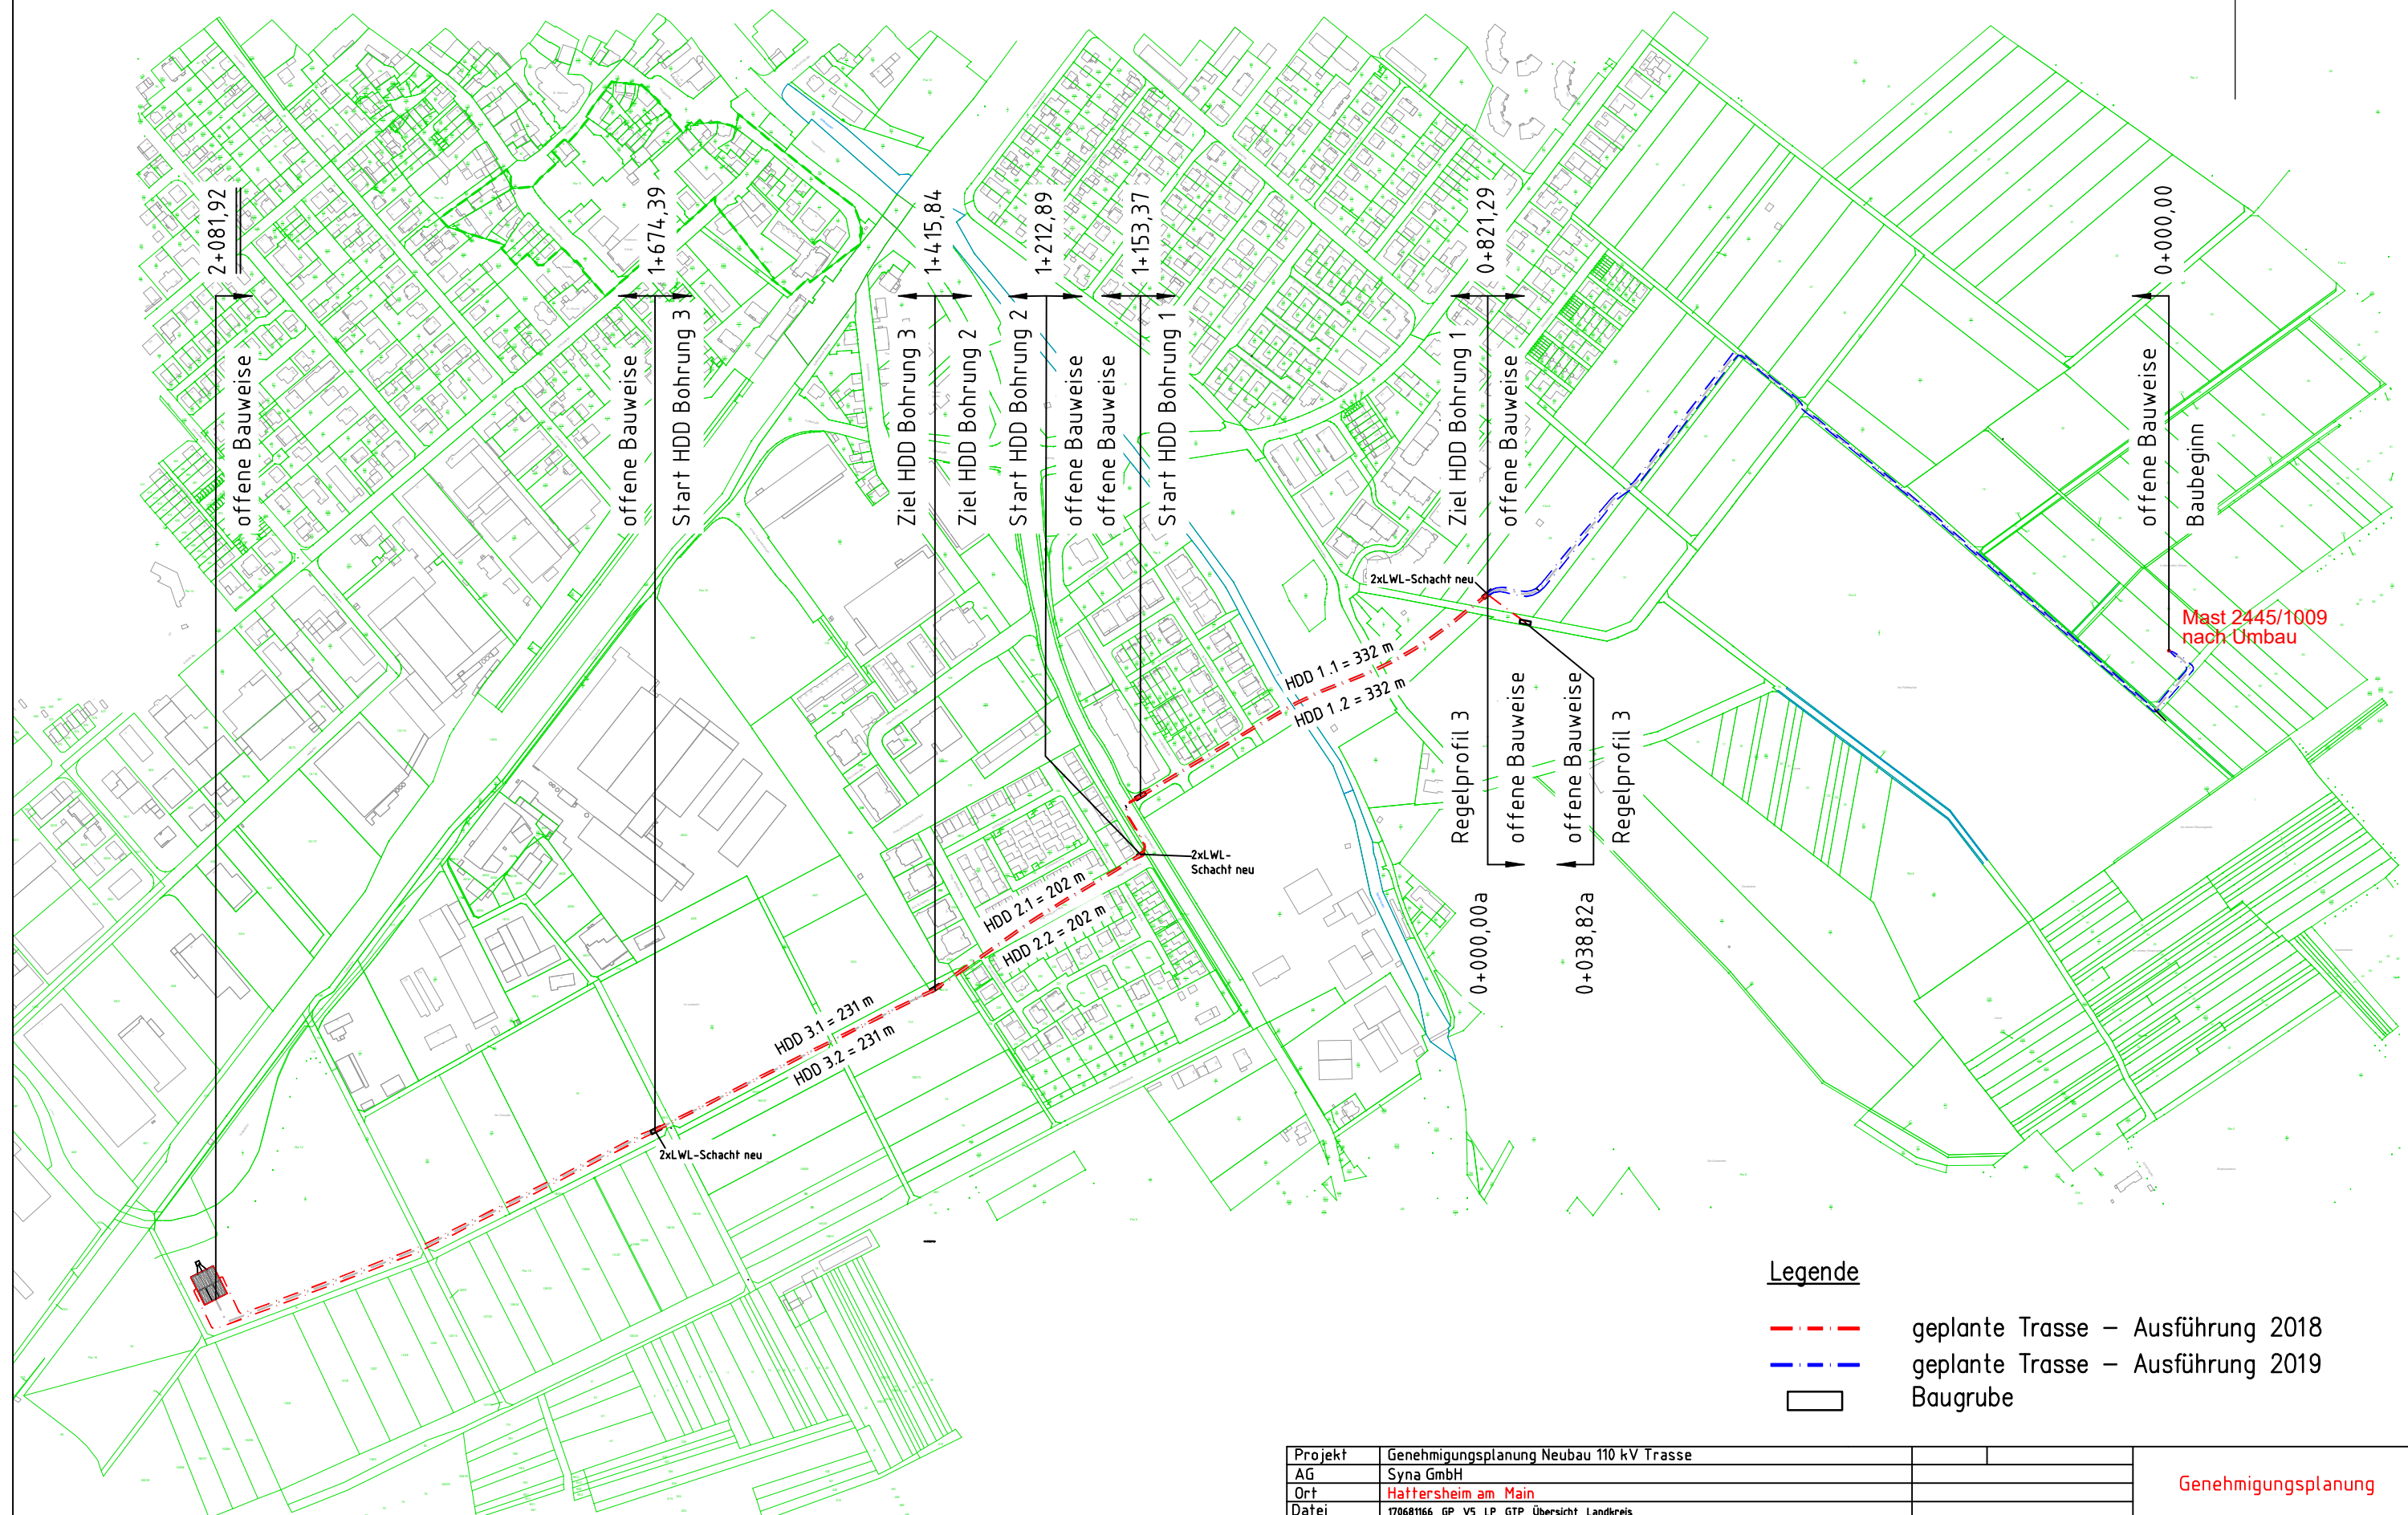

Legende

- geplante Trasse – Ausführung 2018
- geplante Trasse – Ausführung 2019
- Baugrube

Projekt	Genehmigungsplanung Neubau 110 kV Trasse				Genehmigungsplanung	
AG	Syna GmbH					
Ort	Hattersheim am Main					
Datei	170681166_GP_V5_LP_GTP_Übersicht_Landkreis					
 Syna GmbH Ludwigshafener Straße 4 65929 Frankfurt am Main	 NET-TEC Dienstleistungen für Netze		Name	Zeidler	Planart	Lageplan
			Datum	06.06.2018	Maßstab	1:5000
					Blatt	1 / 1