


Phrix-Werke | Okriftel





bkplan





Phrix-Werke | Lageplan

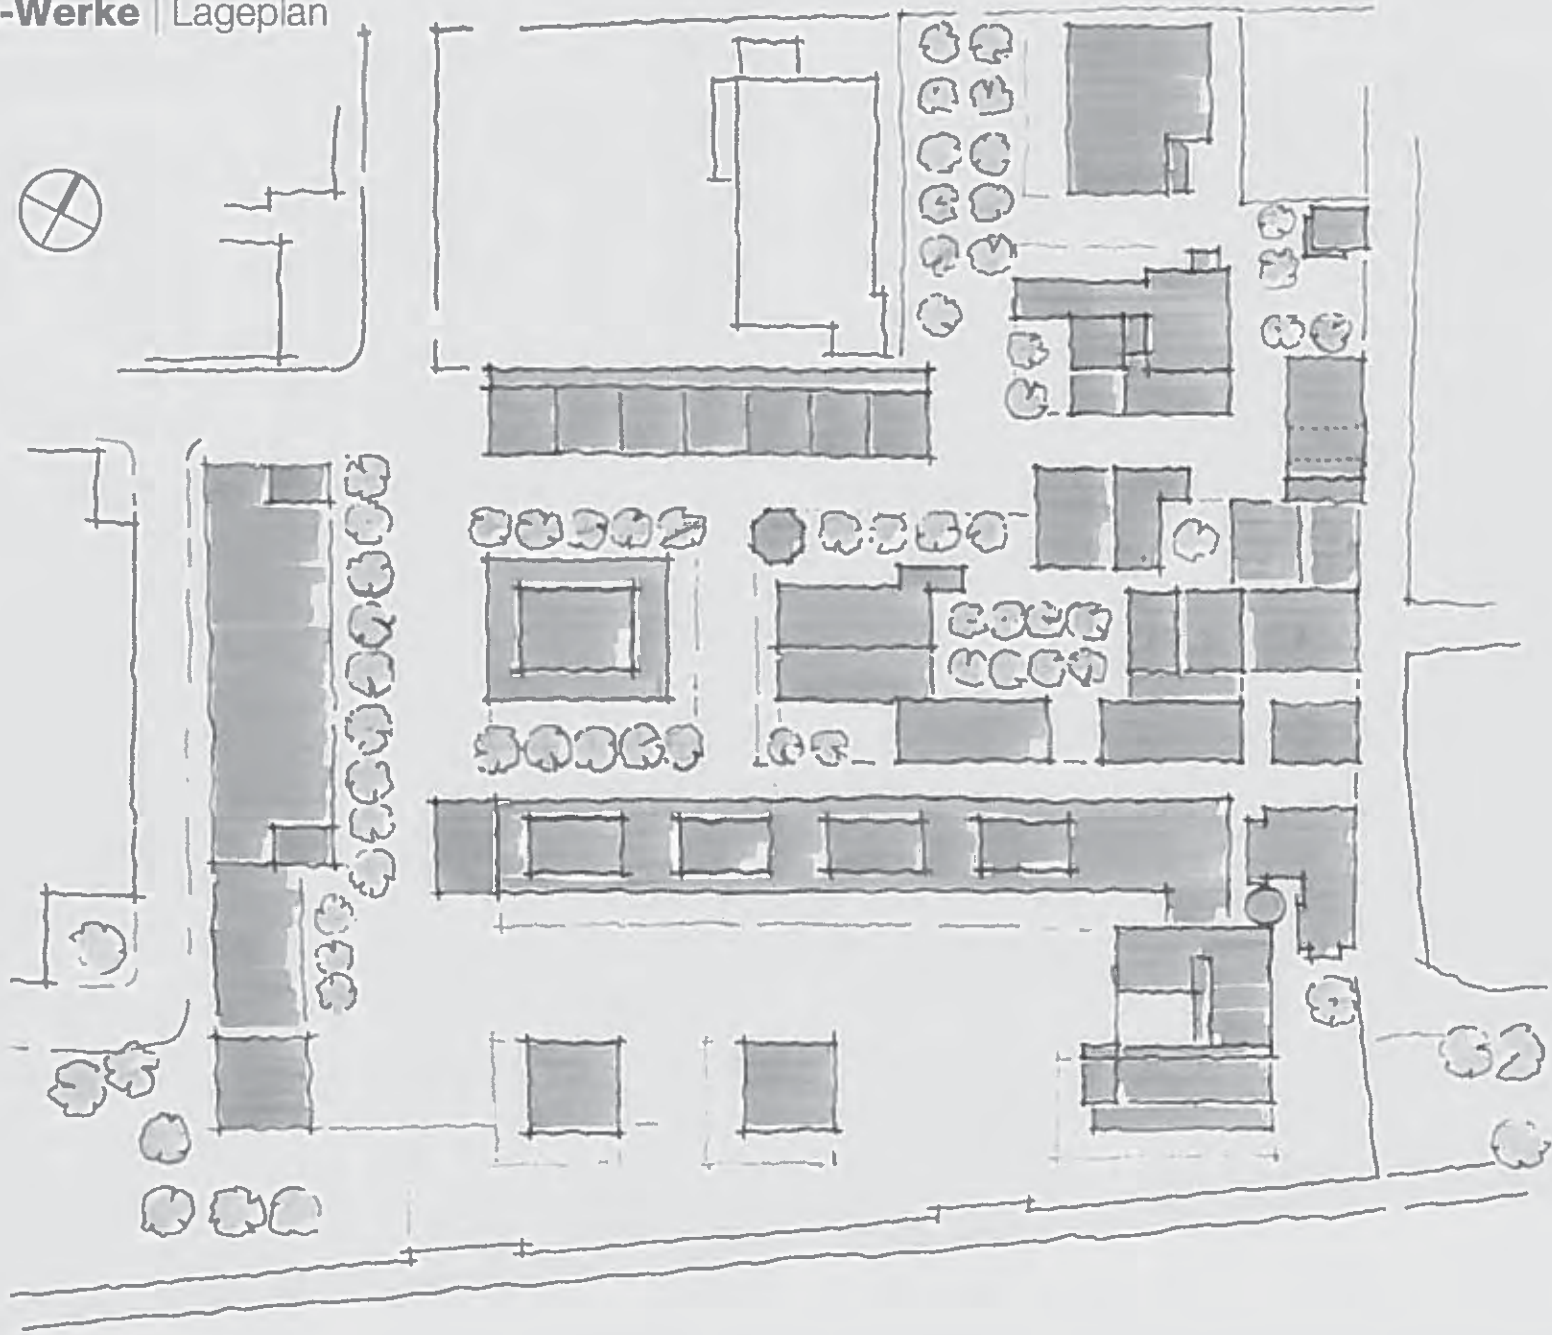


Phrix-Werke | Kocherei | 13

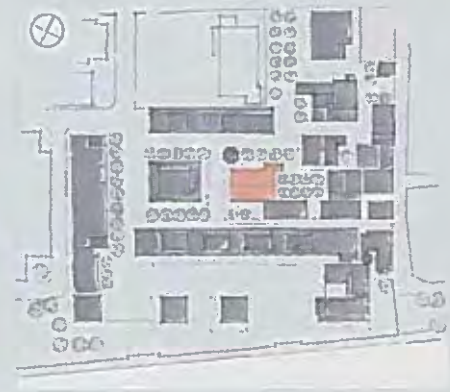
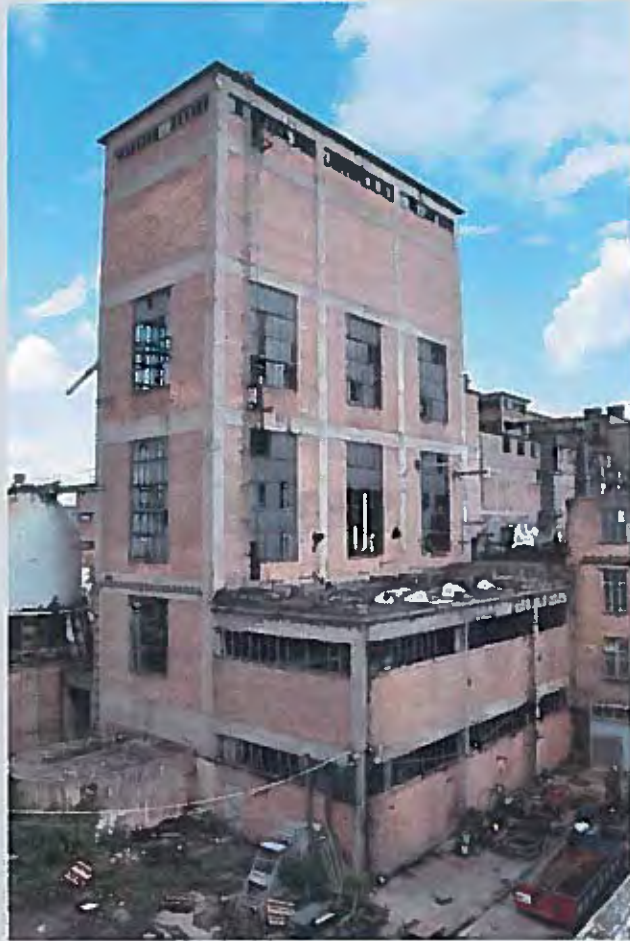


Phrix-Werke | Kocherei | 13

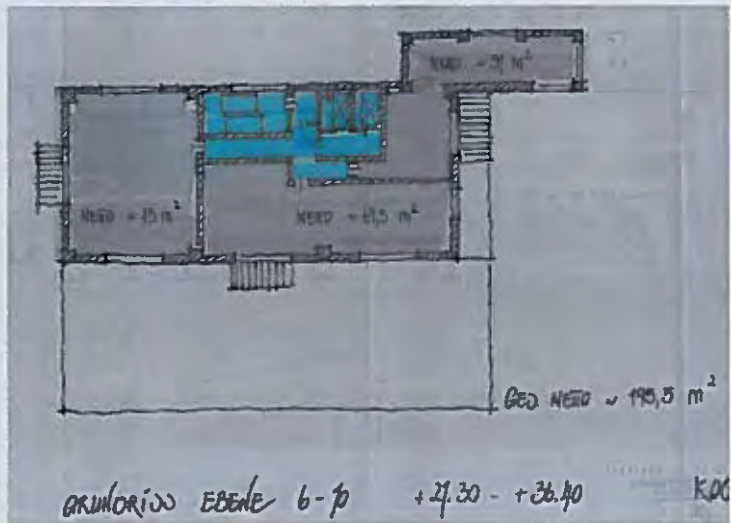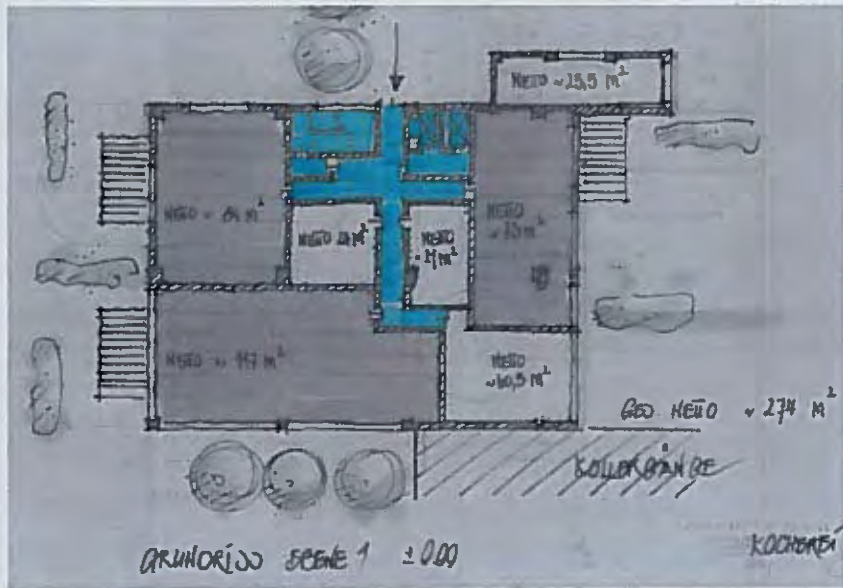


Phrix-Werke | Kocherei | 13

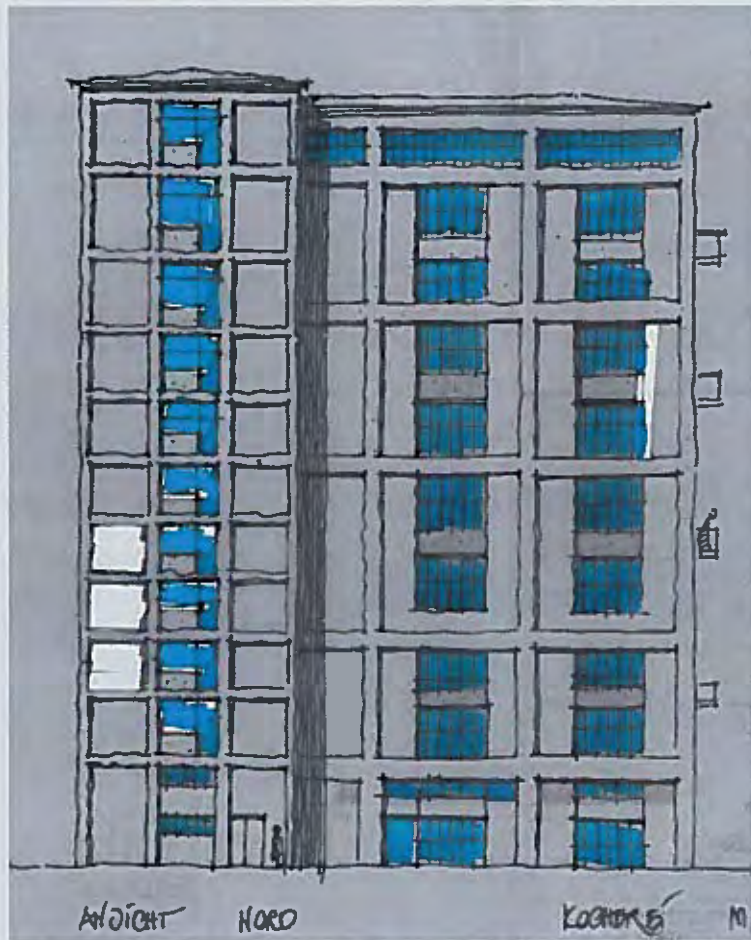


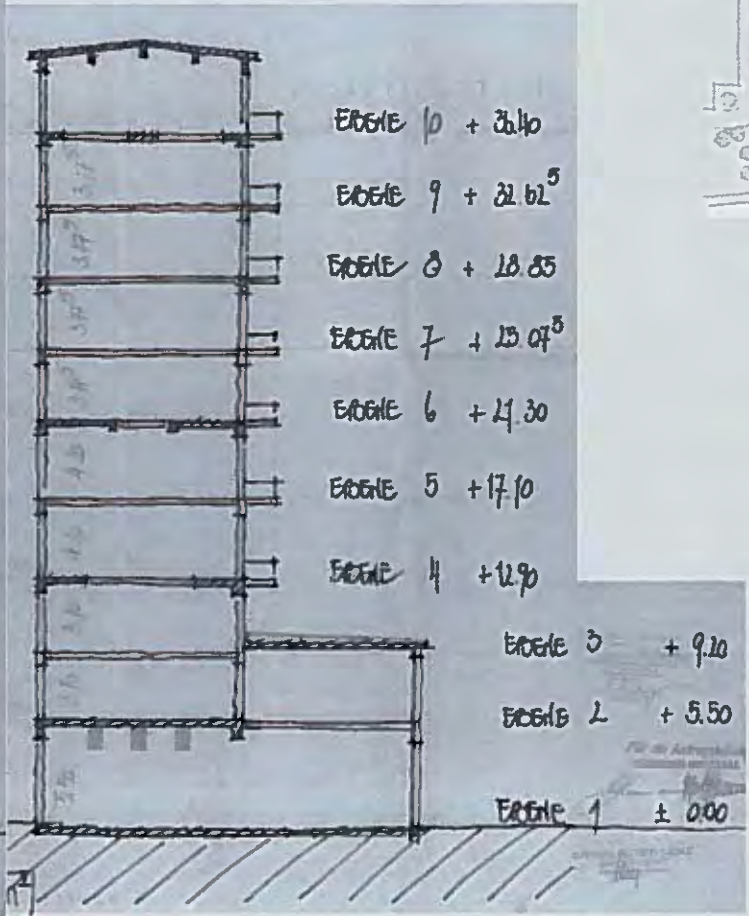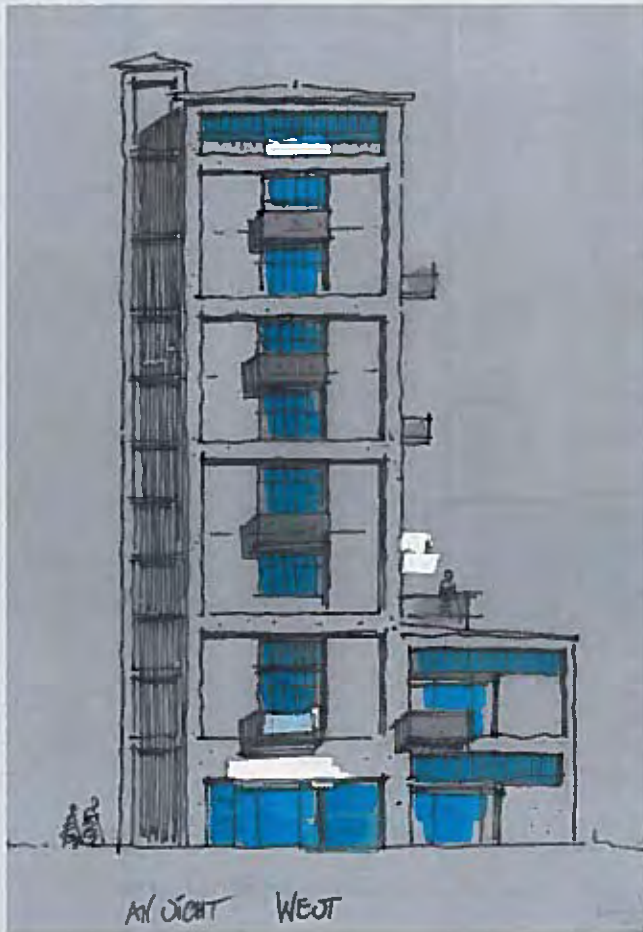


Phrix-Werke | Hackerei | 14

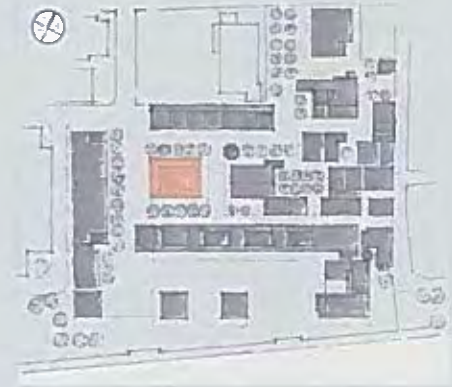


Phrix-Werke | Hackerei | 14

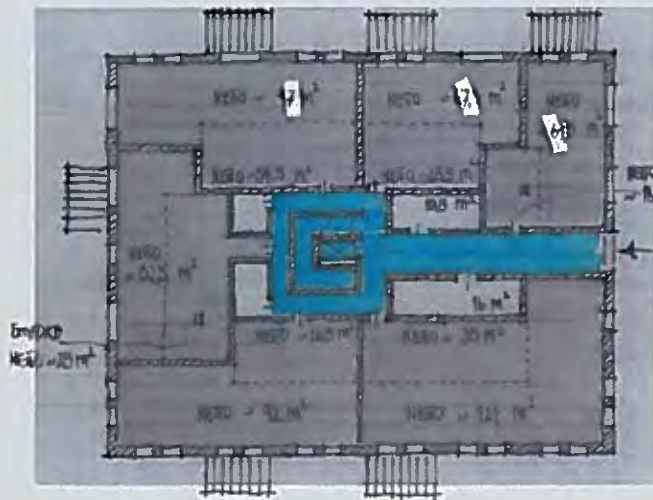


EBENE 1 ± 0.00

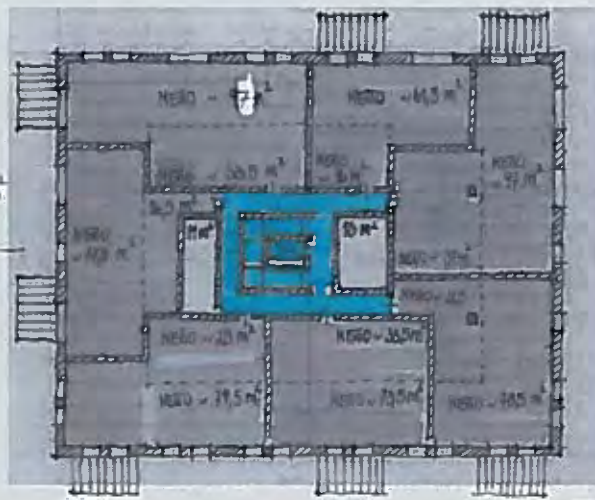


EBENE 2 + 5.50

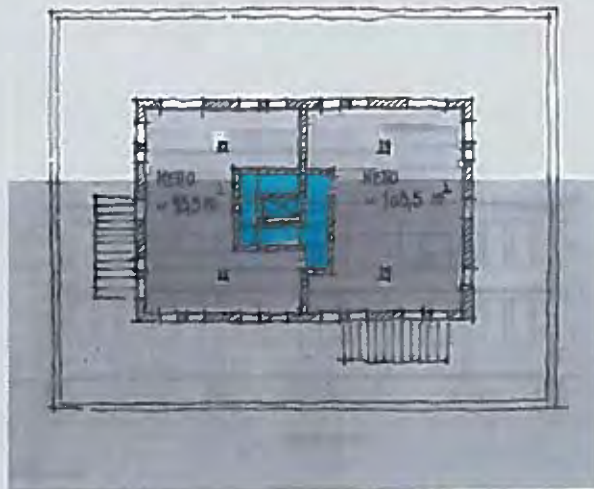

EBENE 3

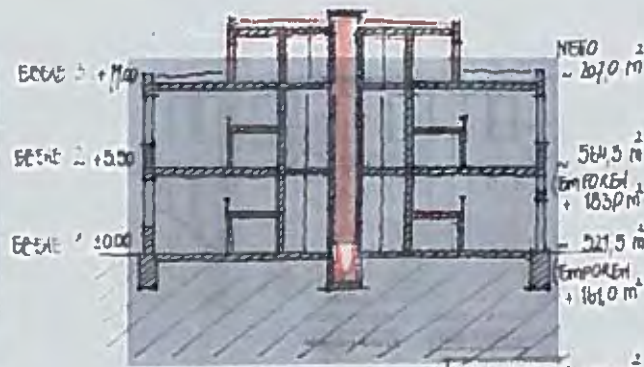

Phrix-Werke | Hackerei | 14

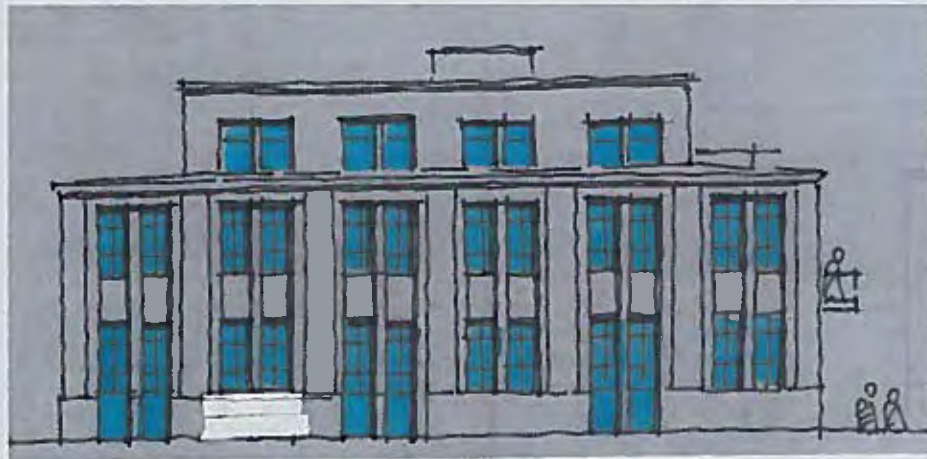


ANSICHT NORD






ANSICHT SÜD


ANSICHT OST

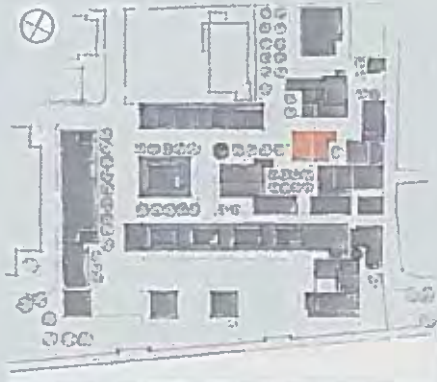

Phrix-Werke | Separation II | 26

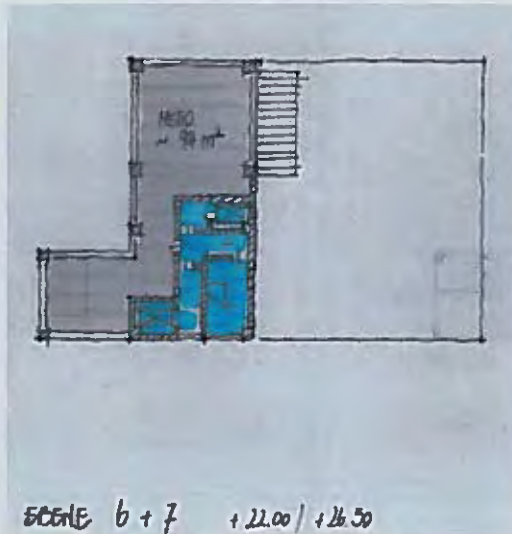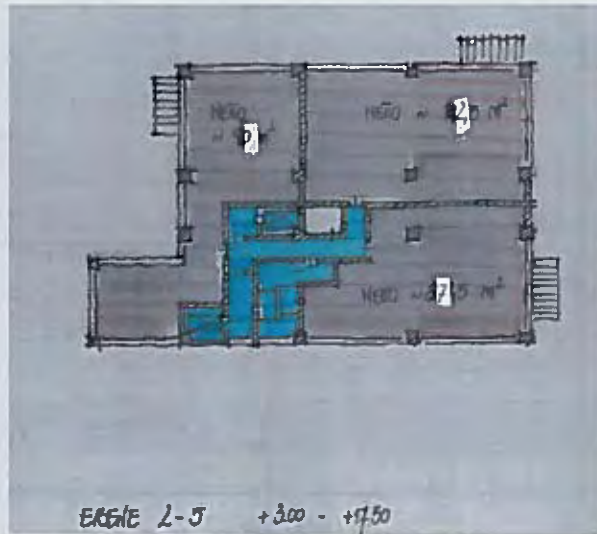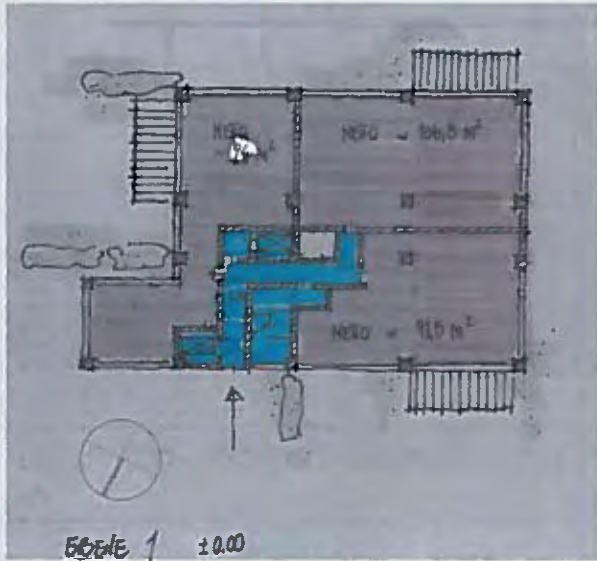


Phrix-Werke | Separation II | 26

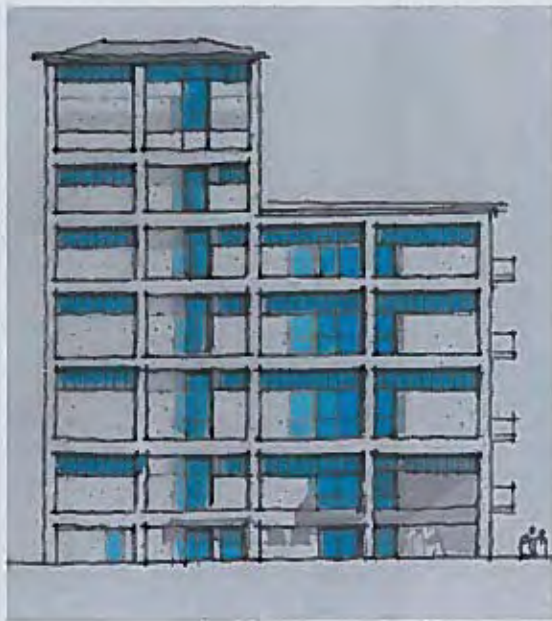

ANSICHT NORD


1:1

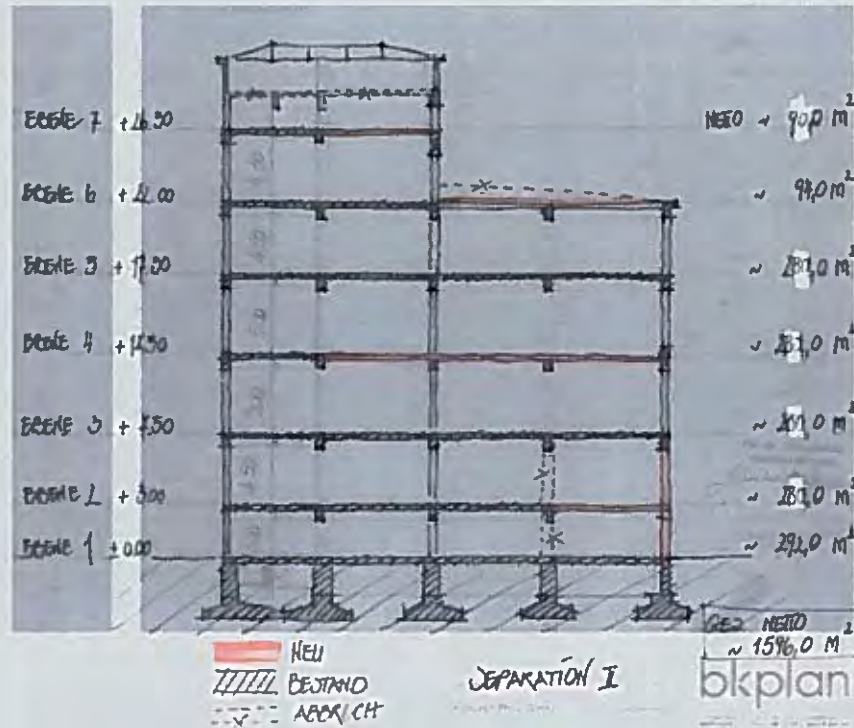


SEPARATION I

Phrix-Werke | Thorne | 28





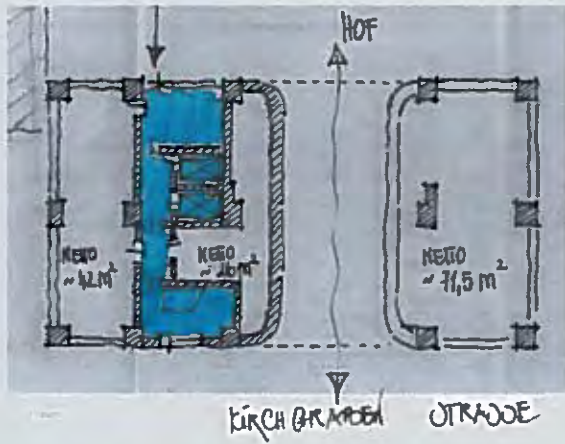


EBENE 1 ±0.00

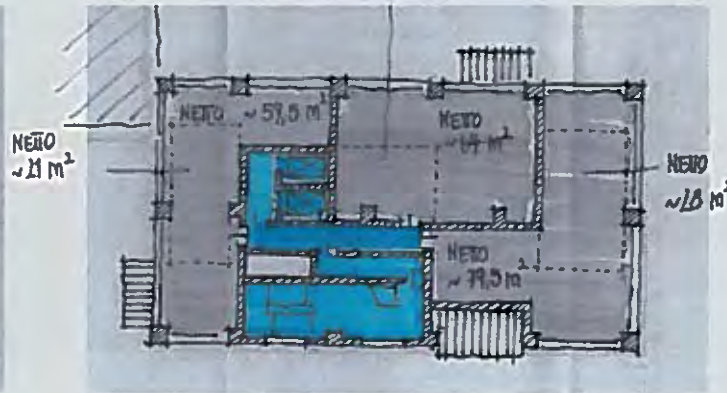

EBENE 2 +5.50

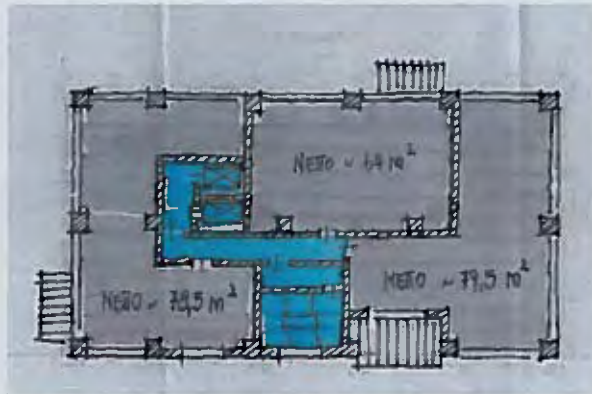
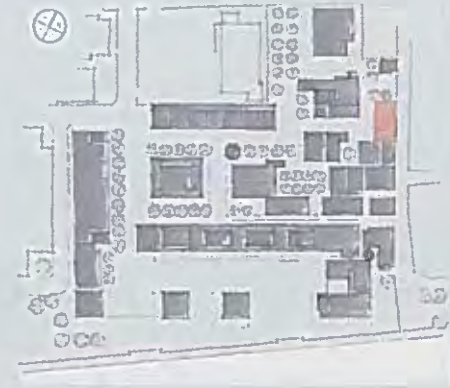


EBENE 3-5

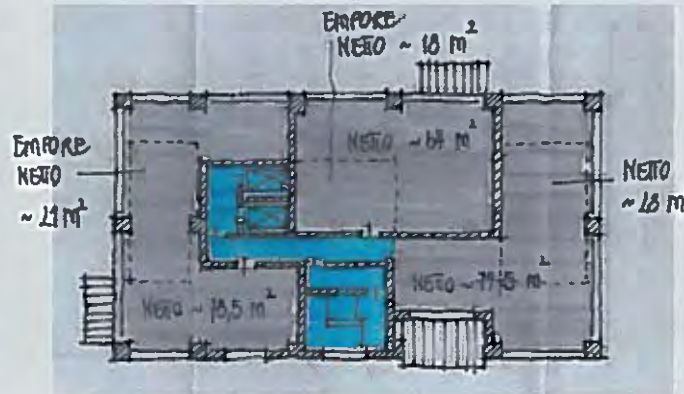

EBENE 6



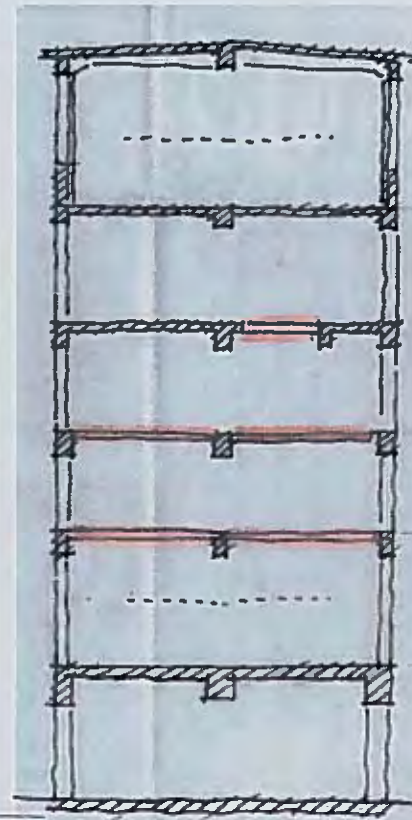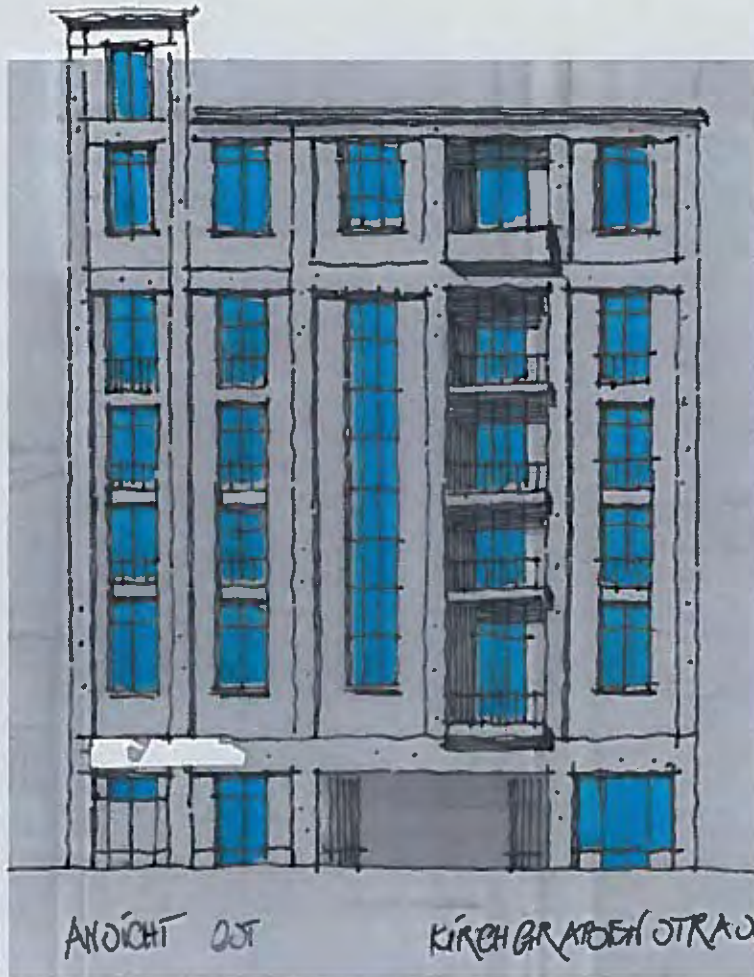

EBENE 6	+ 24.80
(EMPORIE)	+
EBENE 5	+ 19.80
EBENE 4	+ 13.30
EBENE 3	+ 11.30
EBENE 2	+ 5.50
(EMPORIE)	
EBENE 1	± 0.00
	(LADE)


ANSICHT OST

KIRCHGRABEN STRASSE


Phrix-Werke | Spritfabrik | 31




Phrix-Werke | Spritfabrik | 31

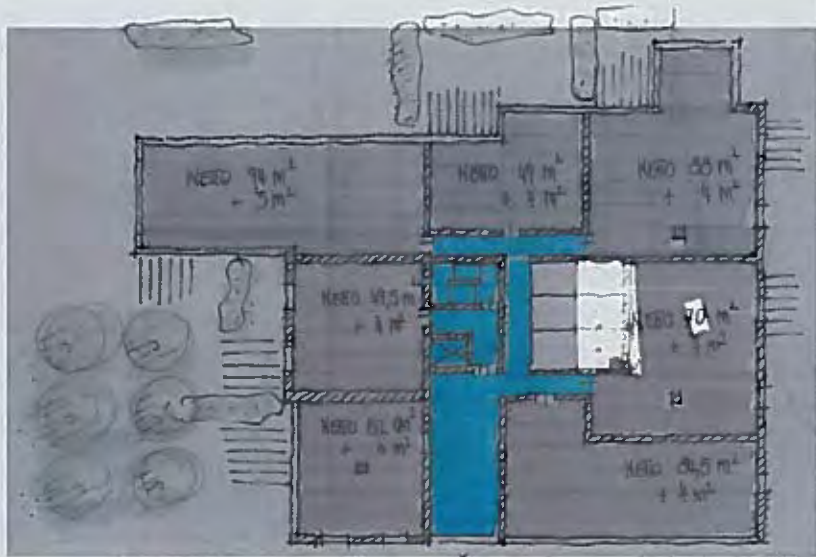


EBENE 1 ±0.00
 516 m² NERO, SPRITWERK M. 1:200

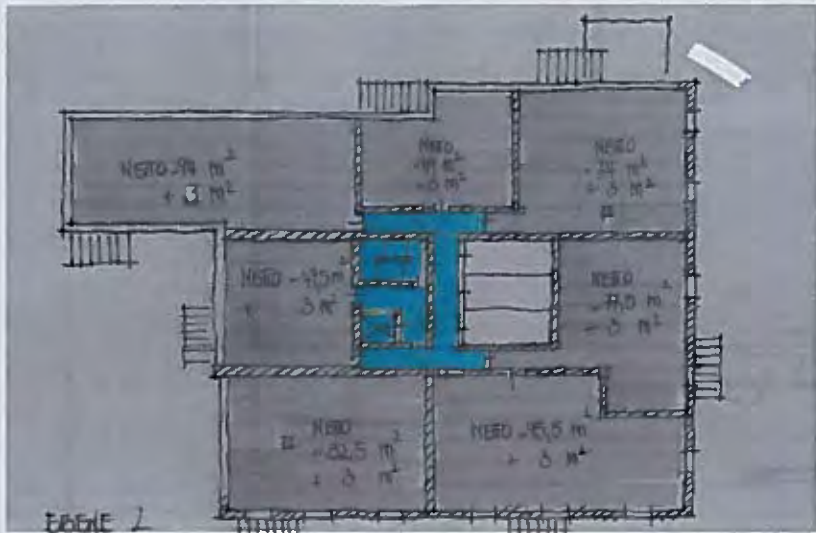

EBENE 2
 + 3.90

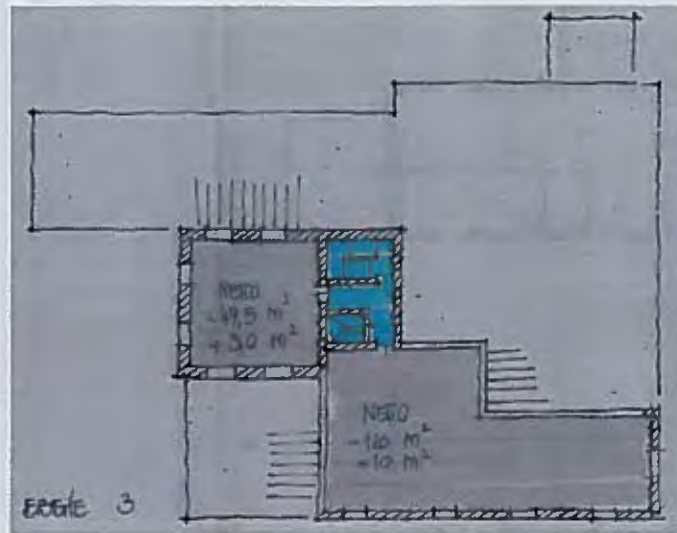


EBENE 3

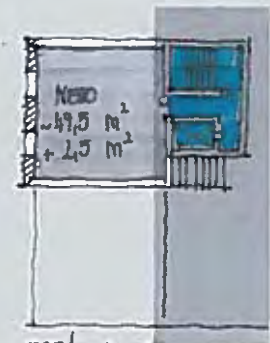

EBENE 4-5

Phrix-Werke | Spritfabrik | 31

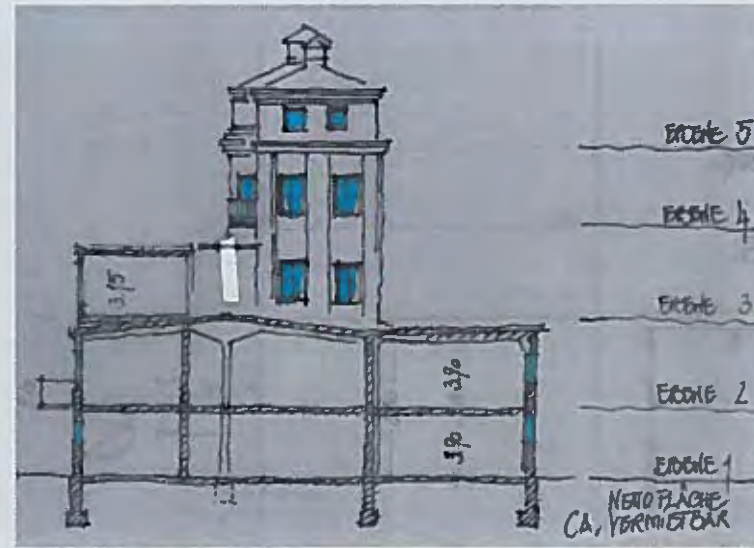

ANSICHT 060

SPRITFABRIK M. 1:200

QUERSCHNITT a-b - ANSICHT

SPRITFABRIK

EGGE 5

EGGE 4

EGGE 3

EGGE 2

EGGE 1

NETTOFLÄCHE
CA. VERMIETBAR

3,15




3,9

3,9


Phrix-Werke | Papierfabrik | 4



Phrix-Werke | Papierfabrik | 4

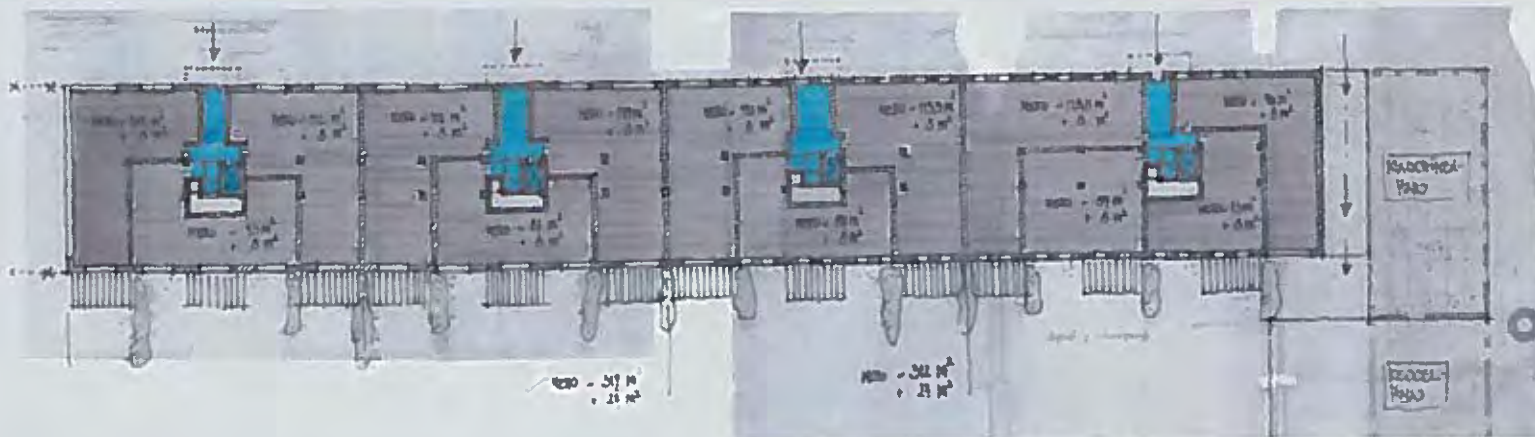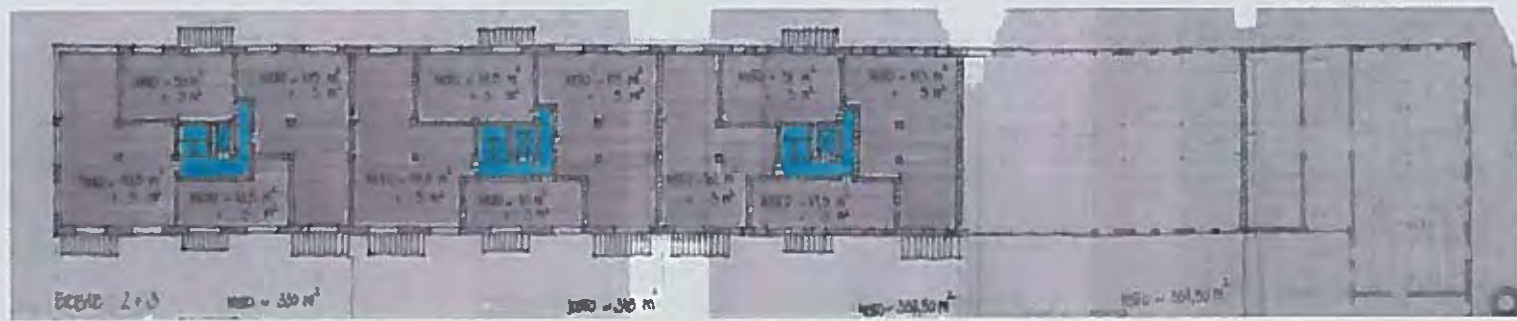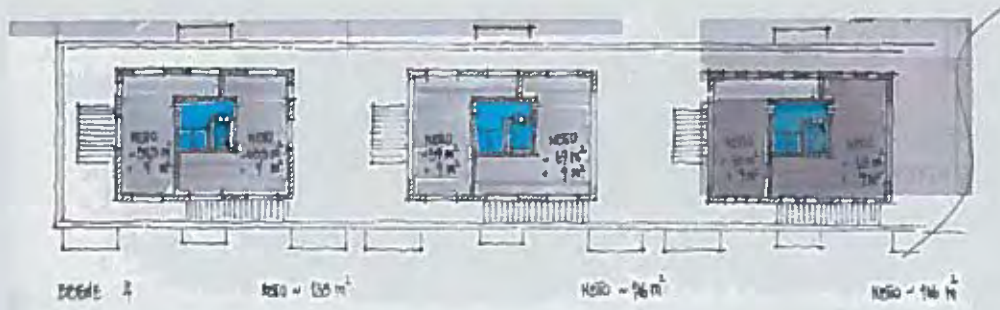


Phrix-Werke | Papierfabrik | 4



BOHNE 4	+7.00	NETTO ~ 276,0 m ²	0 WE
BOHNE 3	+9.00	NETTO ~ 1.303,0 m ²	16 WE
BOHNE 2	+5.00	NETTO ~ 1.322,0 m ²	16 WE
BOHNE 1	+0.00	NETTO ~ 1.531,00 m ²	12 WE
		Ges. NETTO	447,00 m²



NEU

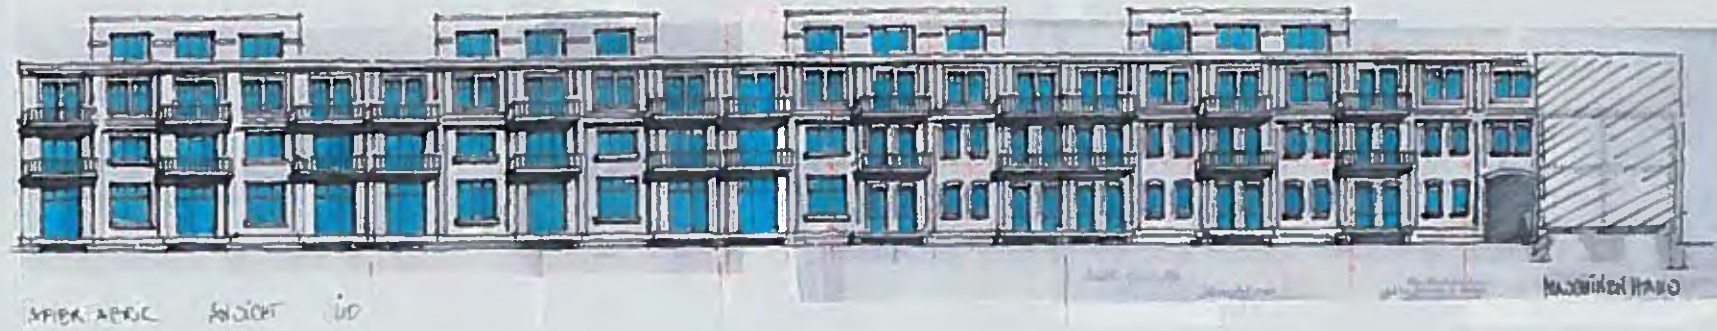





Phrix-Werke | Kollergänge | 8



Phrix-Werke | Kollergänge | 8


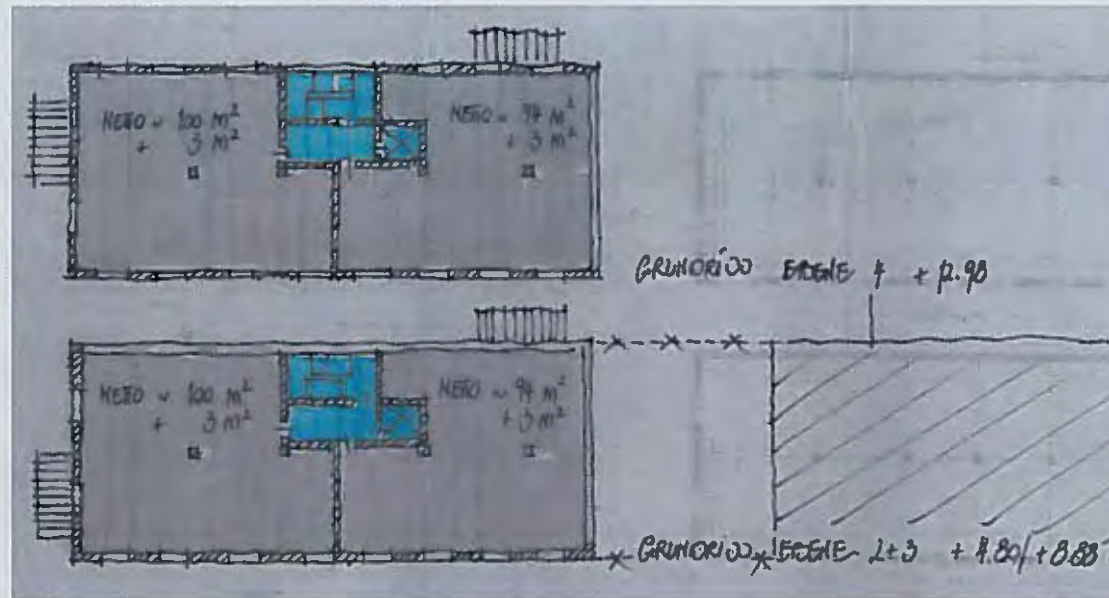
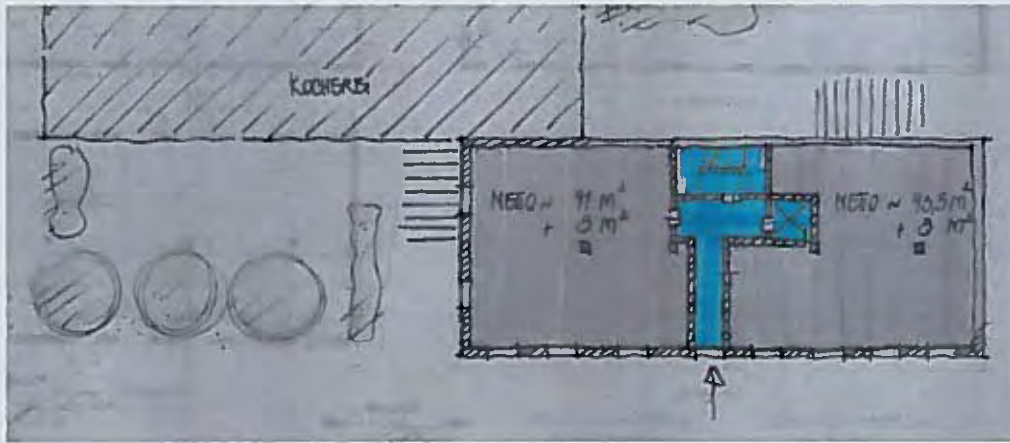


Phrix-Werke | Kollergänge | 8

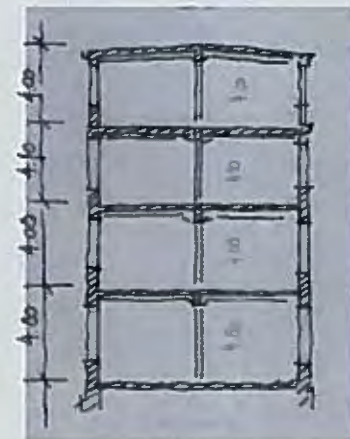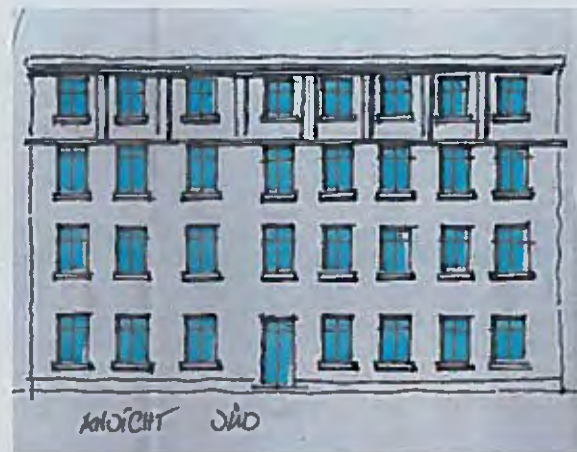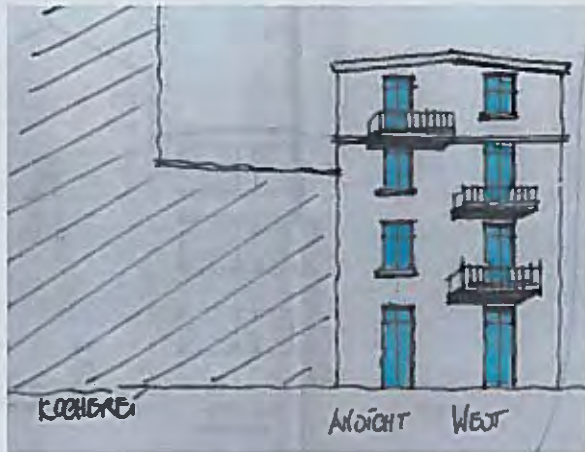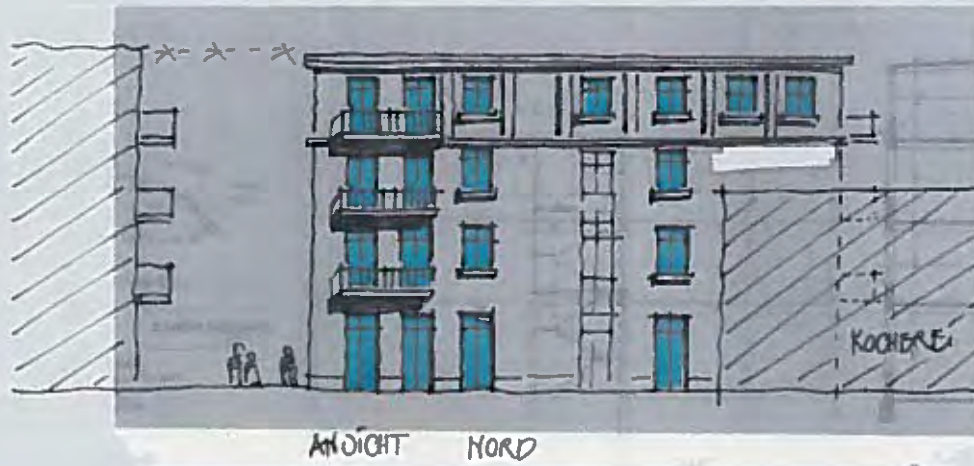

Phrix-Werke | Papiermaschine | 11




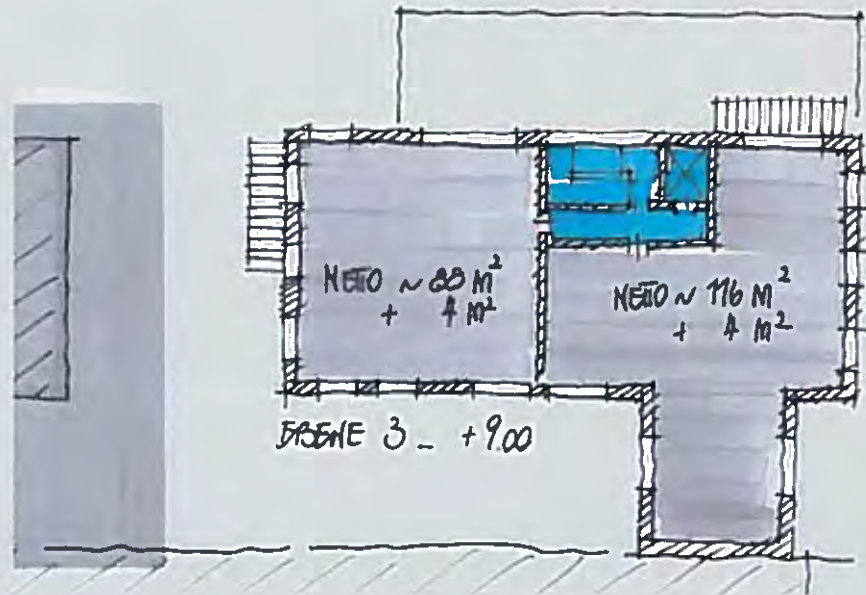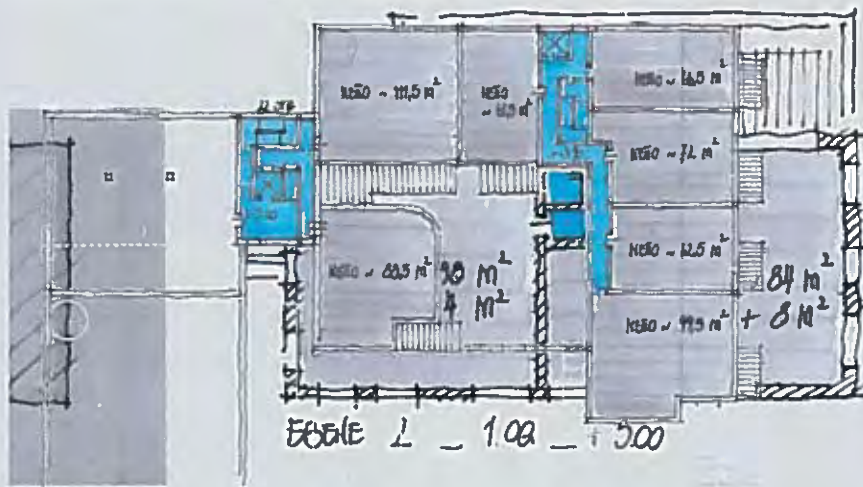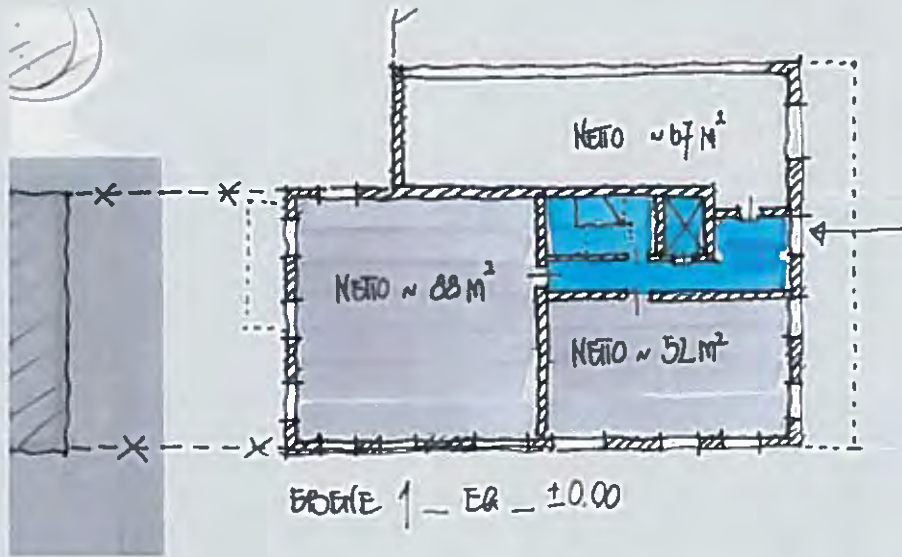


Phrix-Werke | Papiermaschine | 11




KOLLERANLAGE

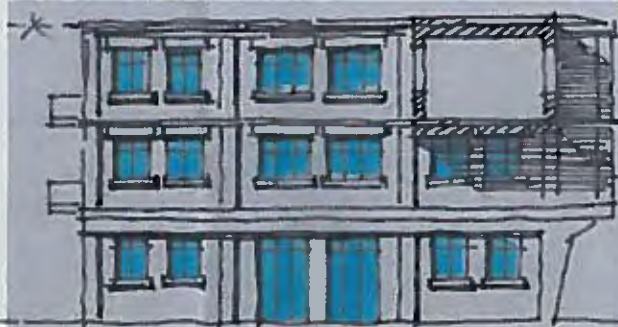

ANSICHT SÜD

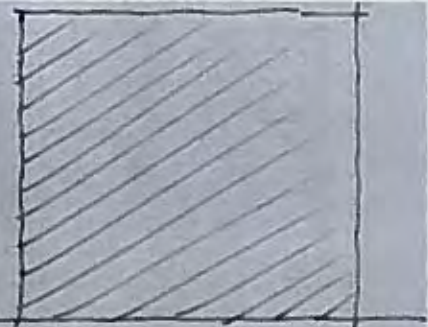


TURBINE

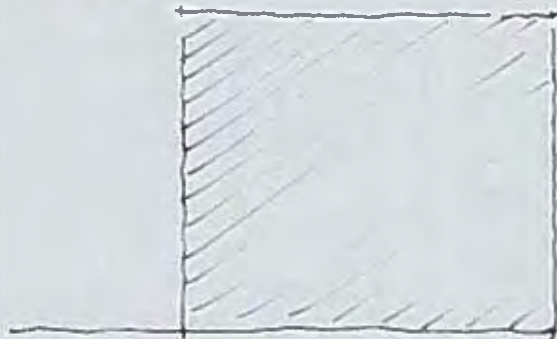

PAPIERFABRIK






ANSICHT OST

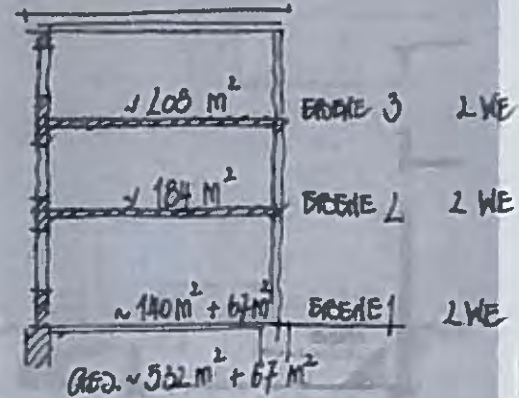

Phrix-Werke | Kesselhaus + Wasserstation | 2 + 3



Phrix-Werke | Kesselhaus + Wasserstation | 2 + 3

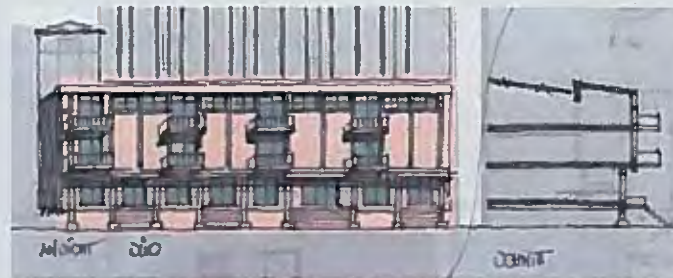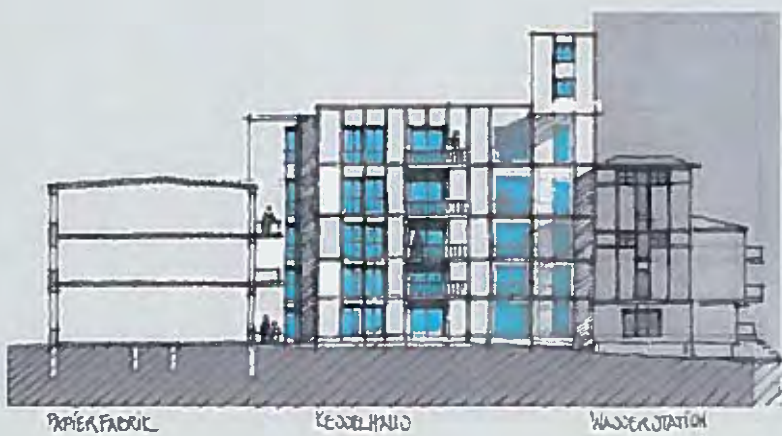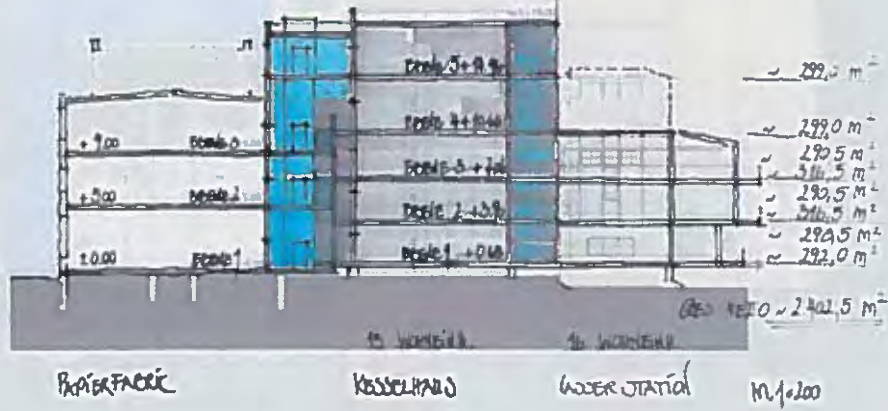

Phrix-Werke | Lageplan

