


Phrix-Werke | Okriftel


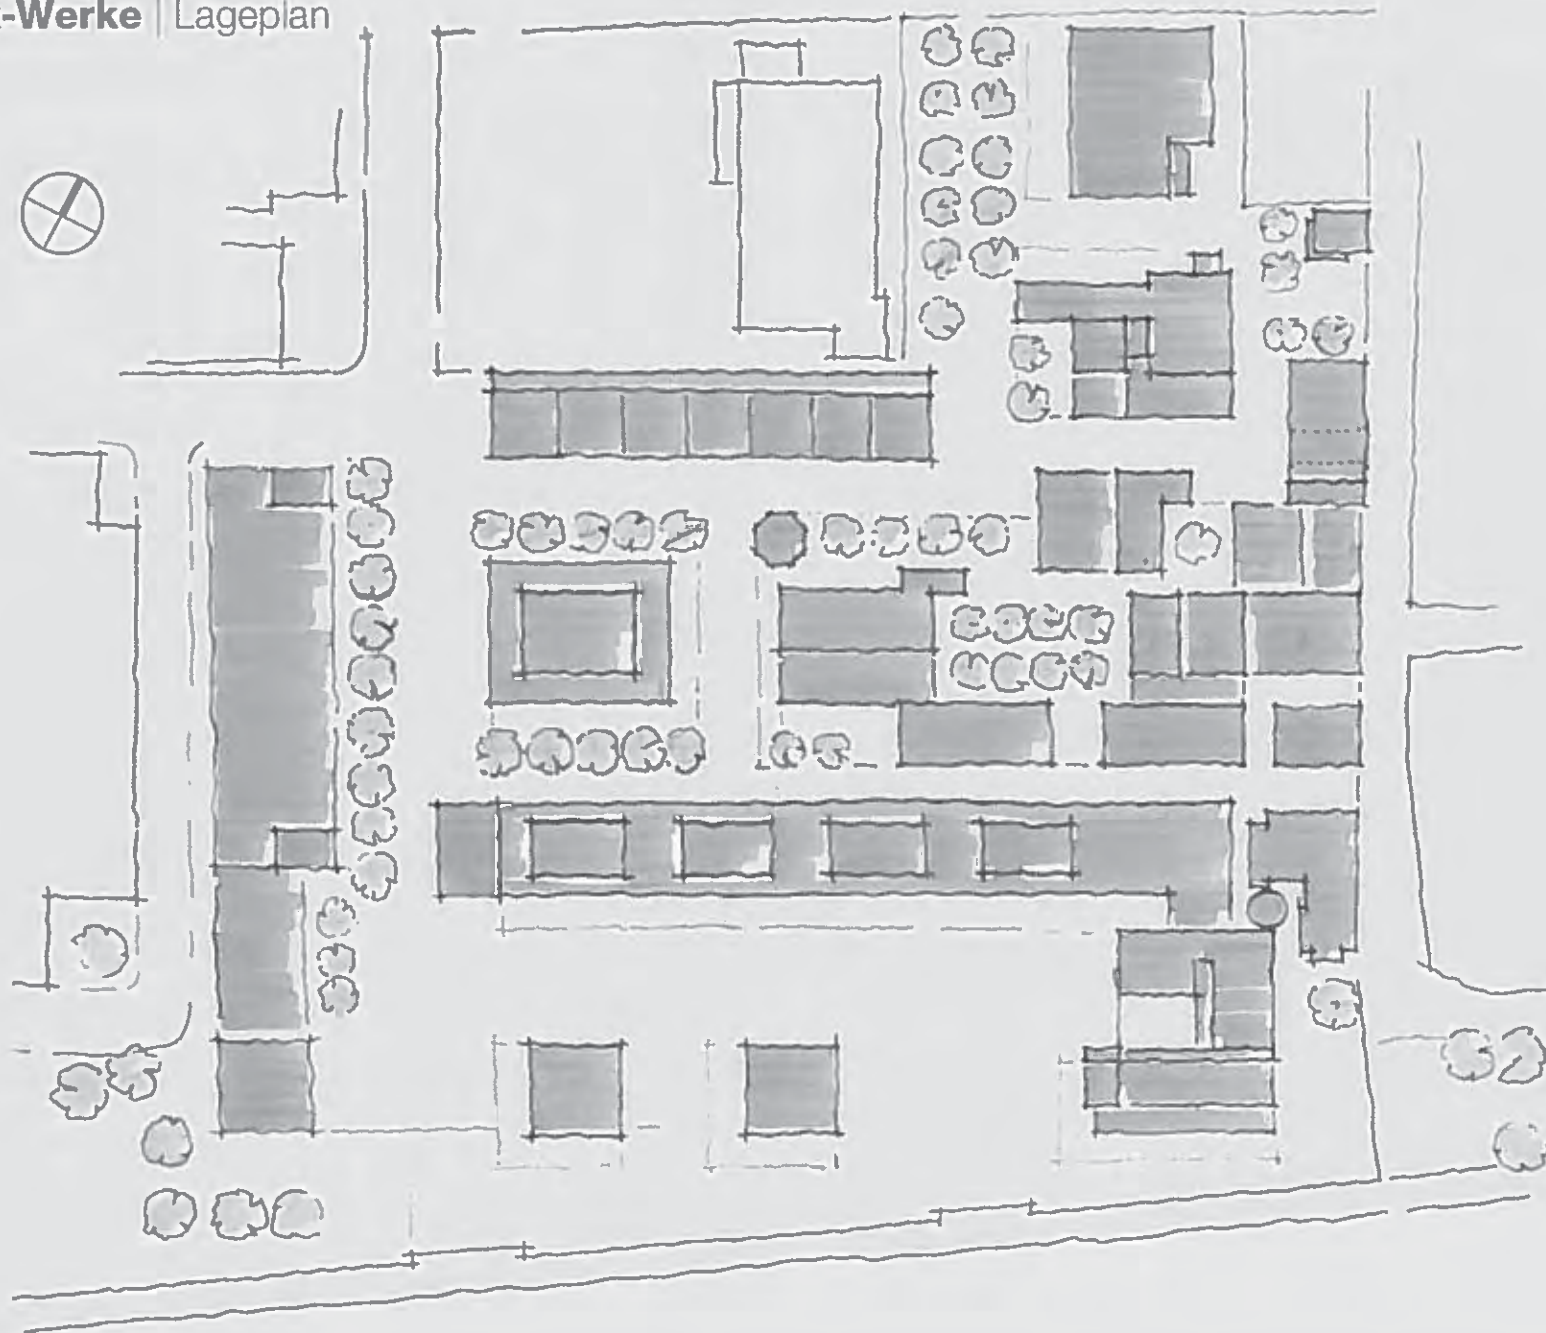




bkplan








Phrix-Werke | Kocherei | 13

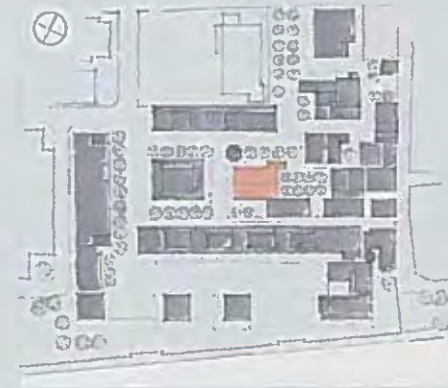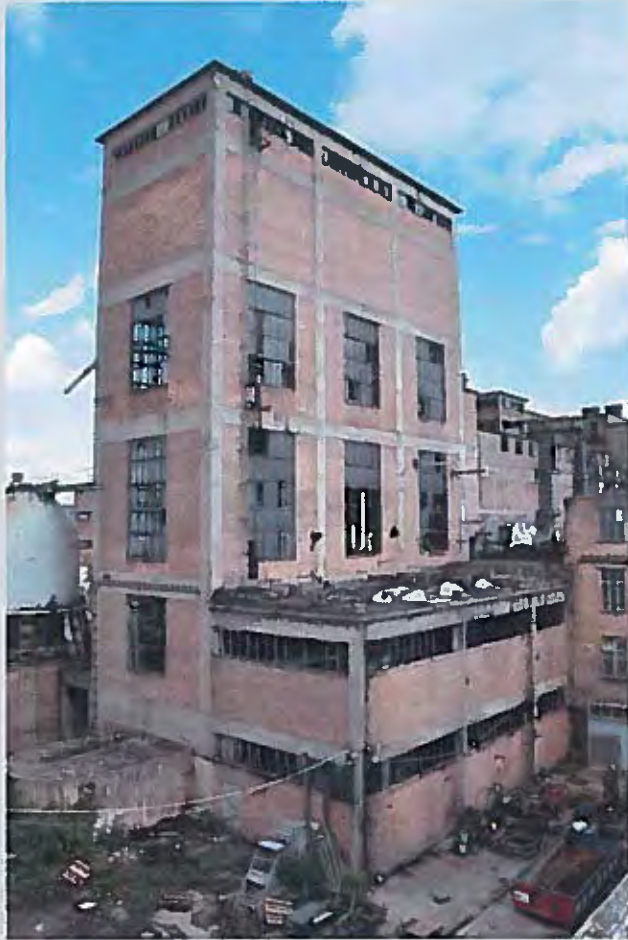

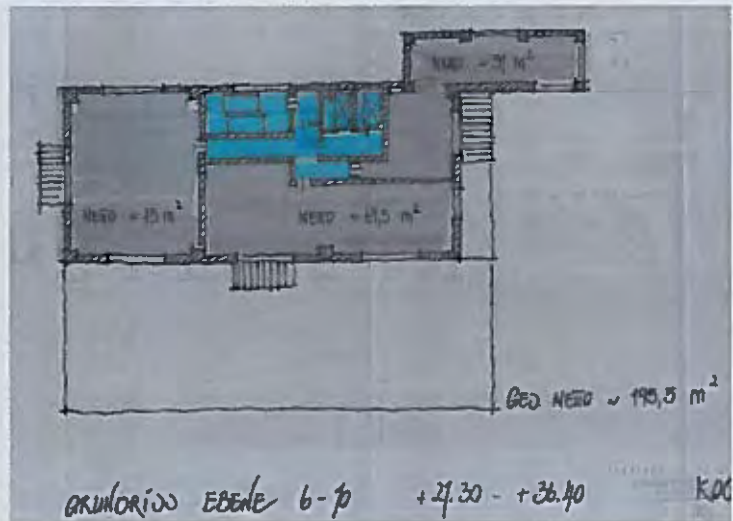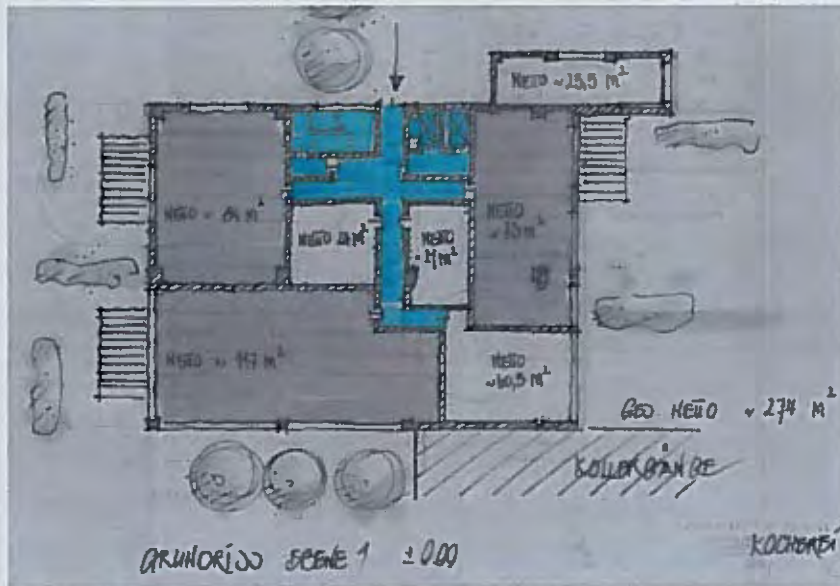


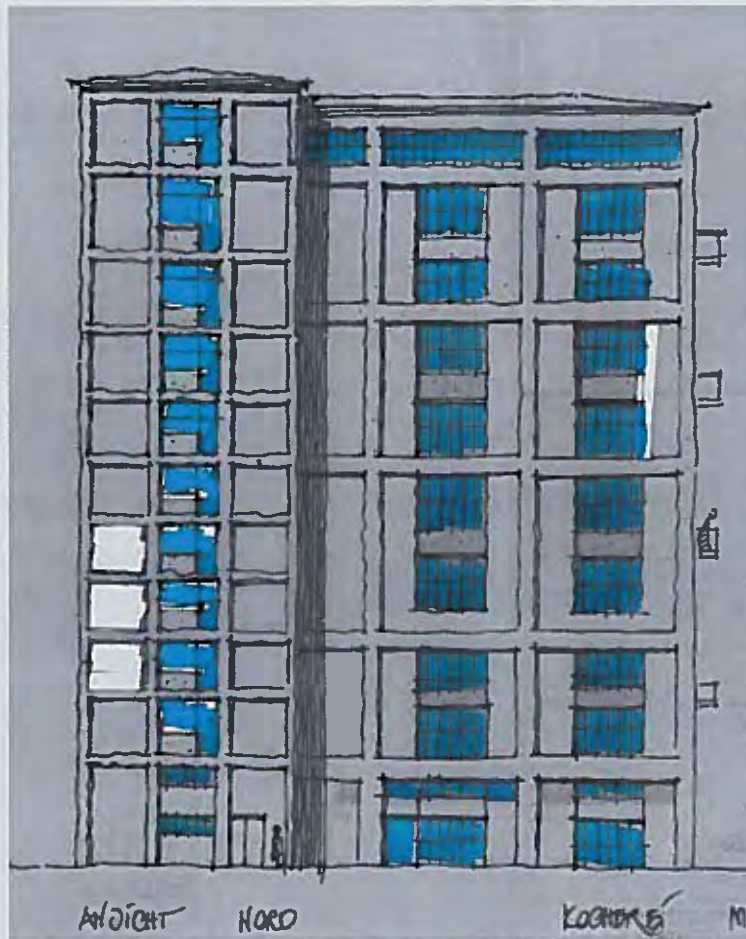

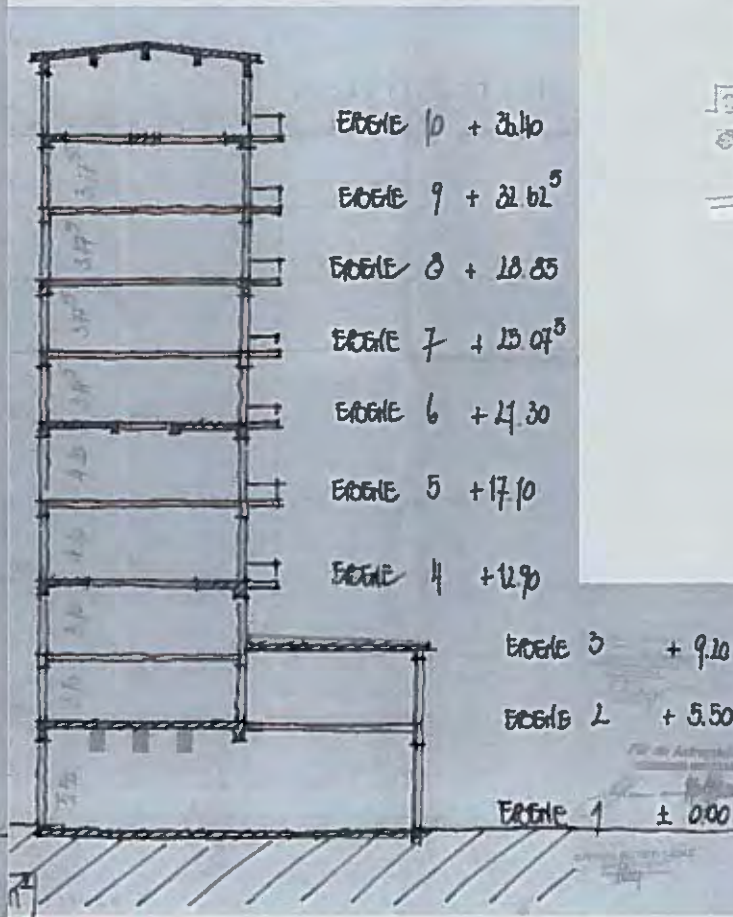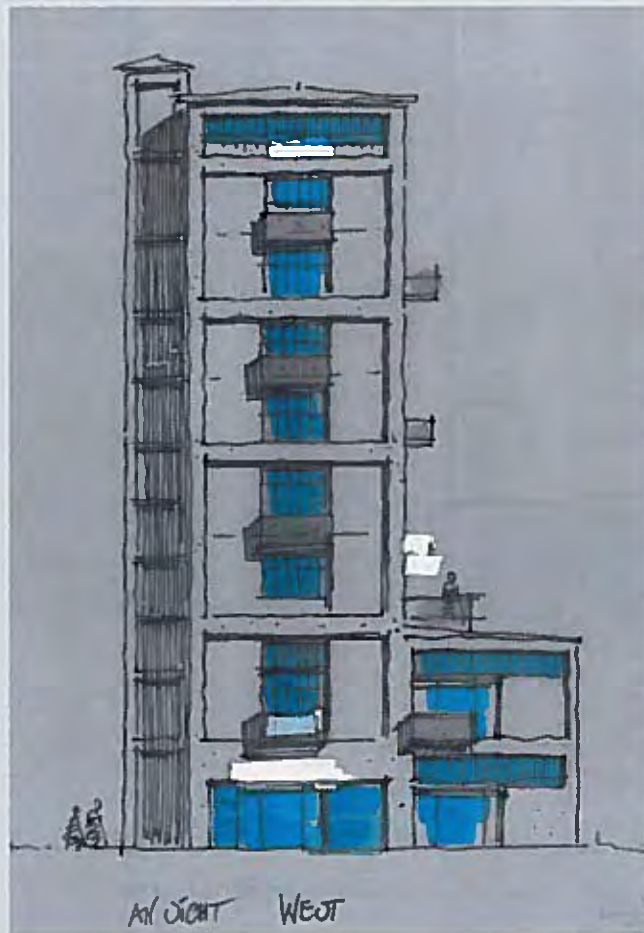


Phrix-Werke | Hackerei | 14




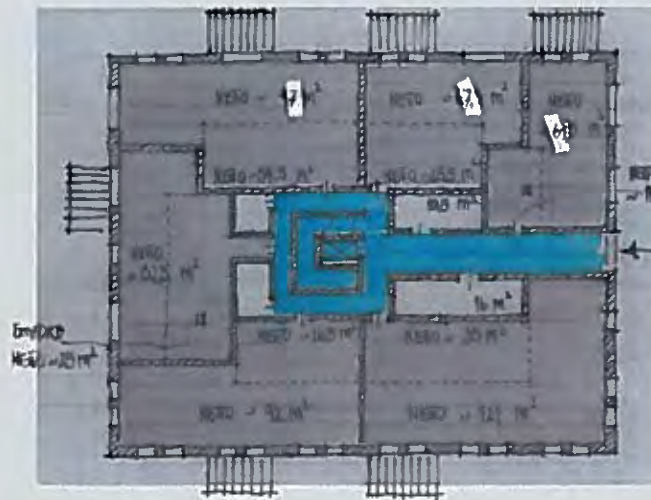


EBENE 1 ± 0.00

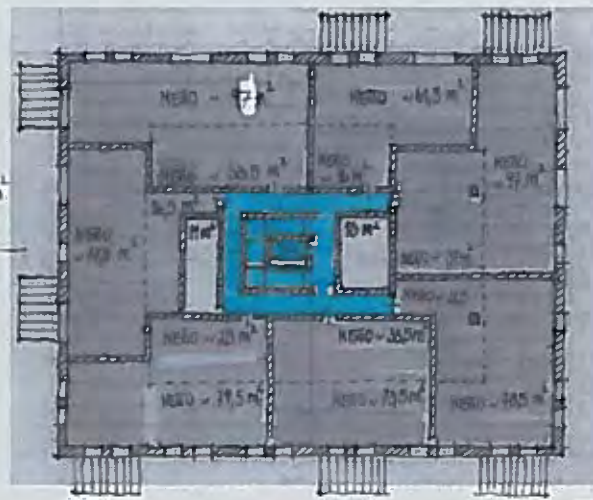


EBENE 2 + 5.50

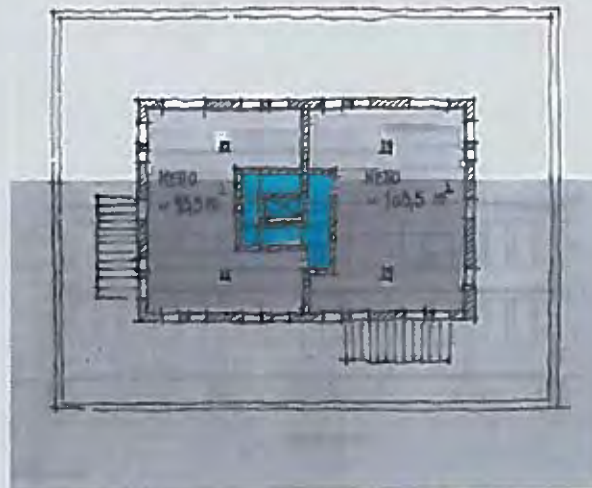


EBENE 3

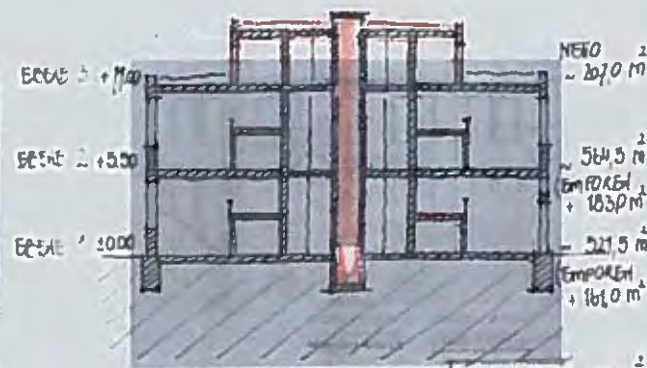

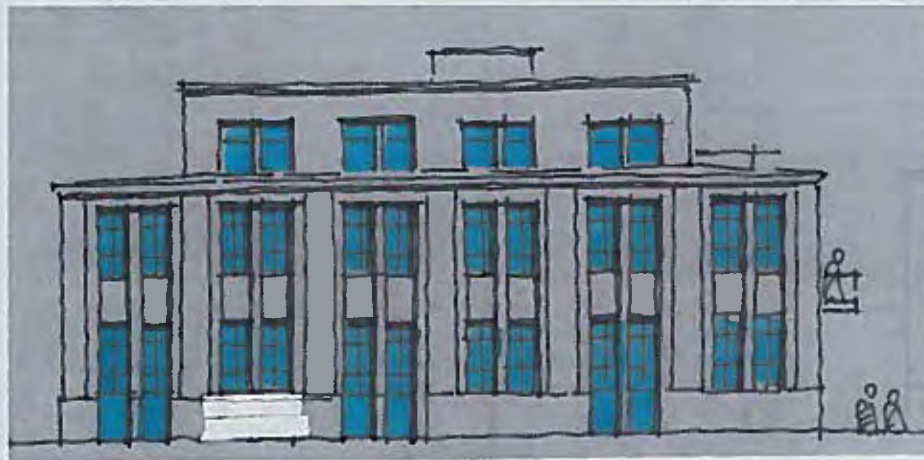




ANSICHT NORD

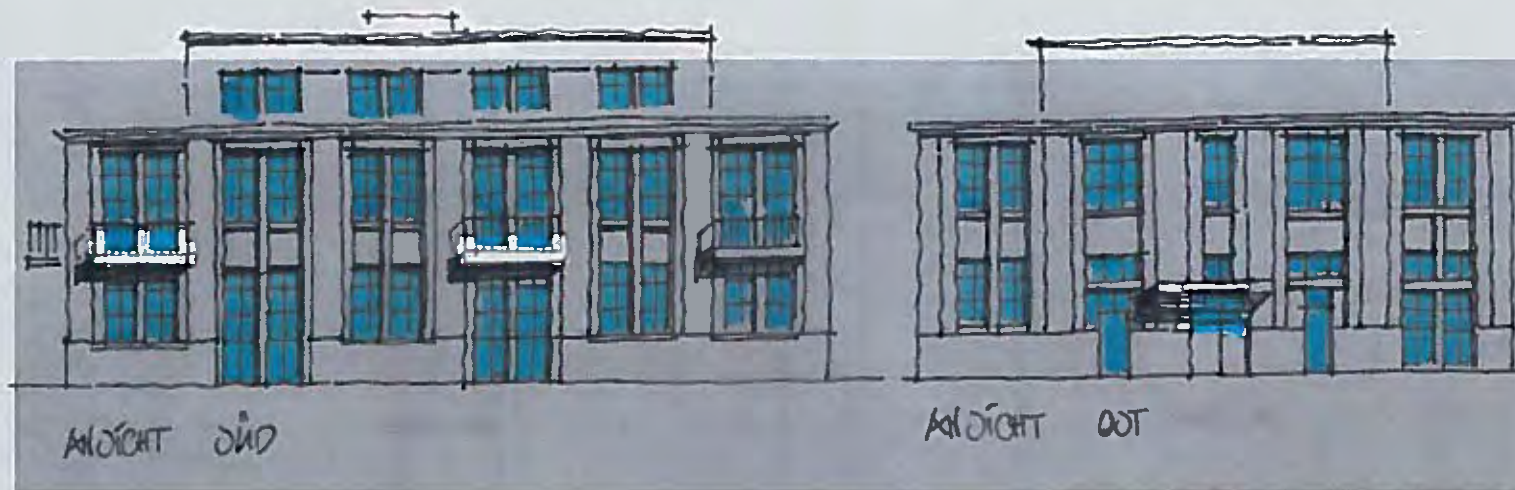


ANSICHT SÜD

ANSICHT OST




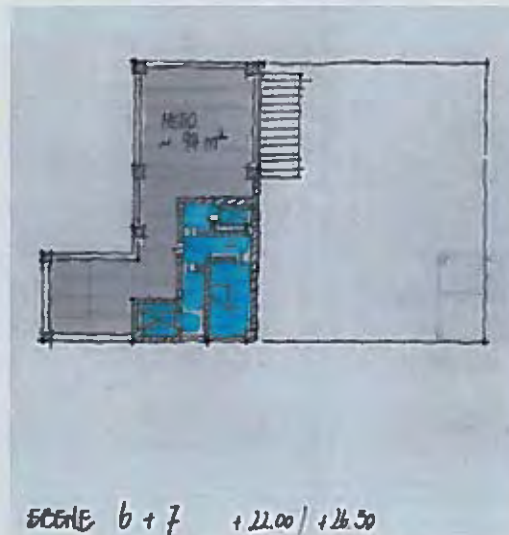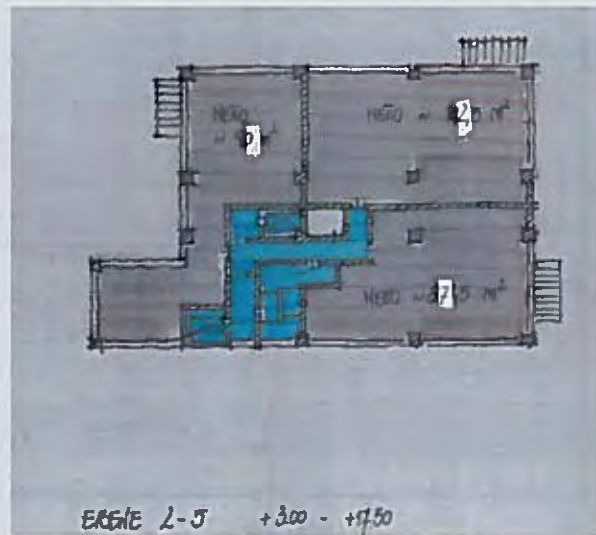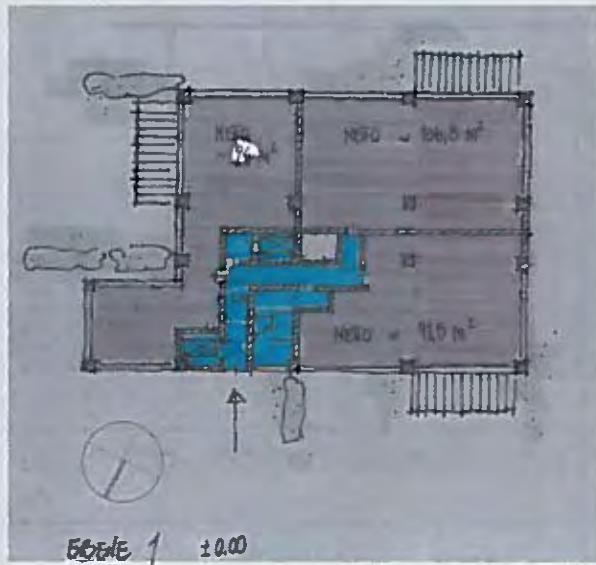

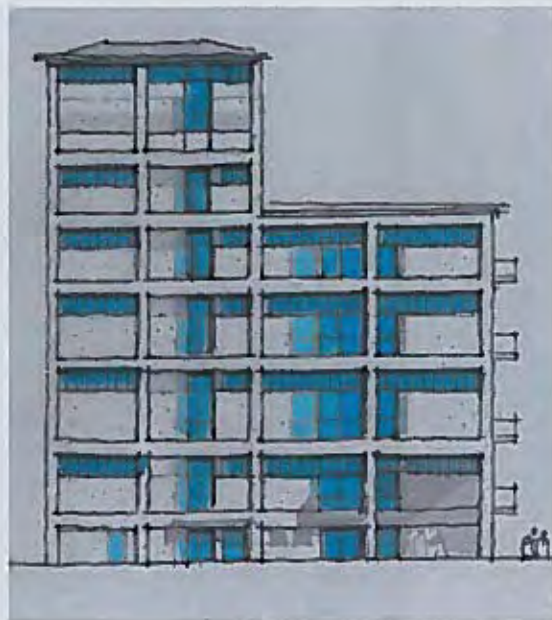


AN SICHT NORD


1:1

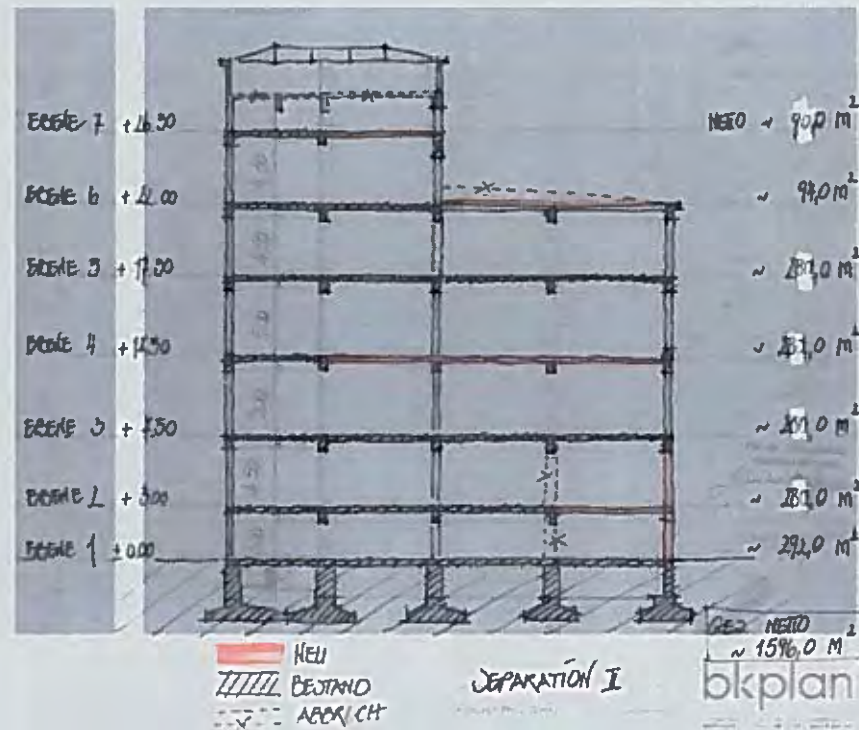




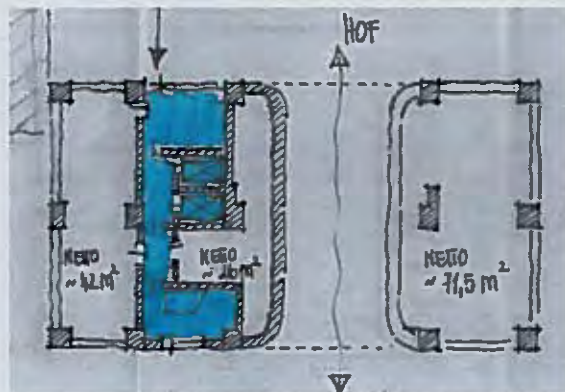


EBENE 1 ±0.00

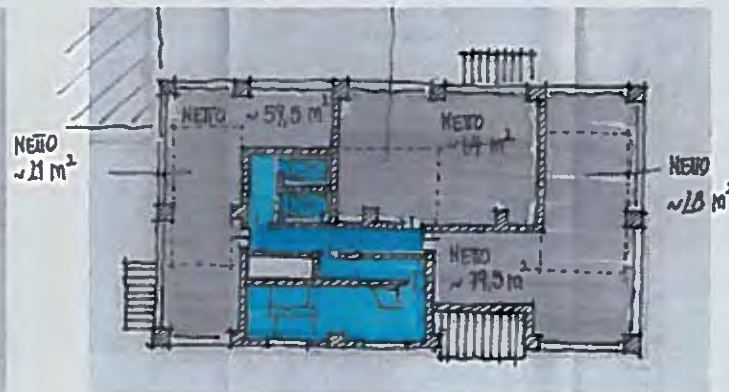



EBENE 2 +5.50

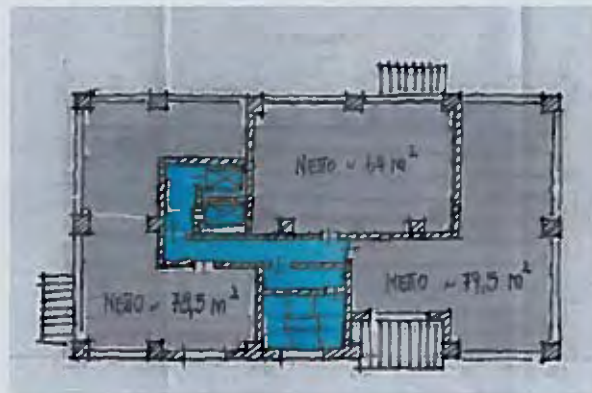

EBENE 3-5

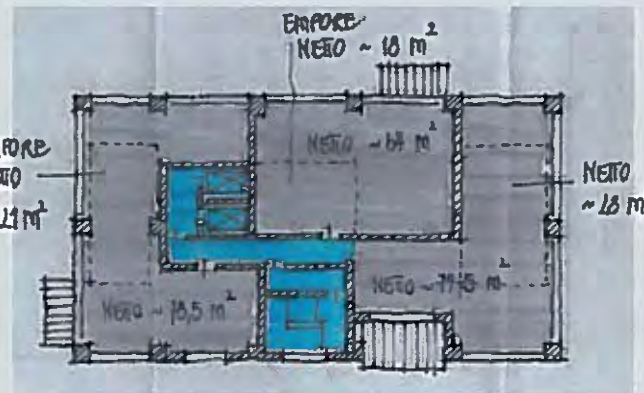


EBENE 6

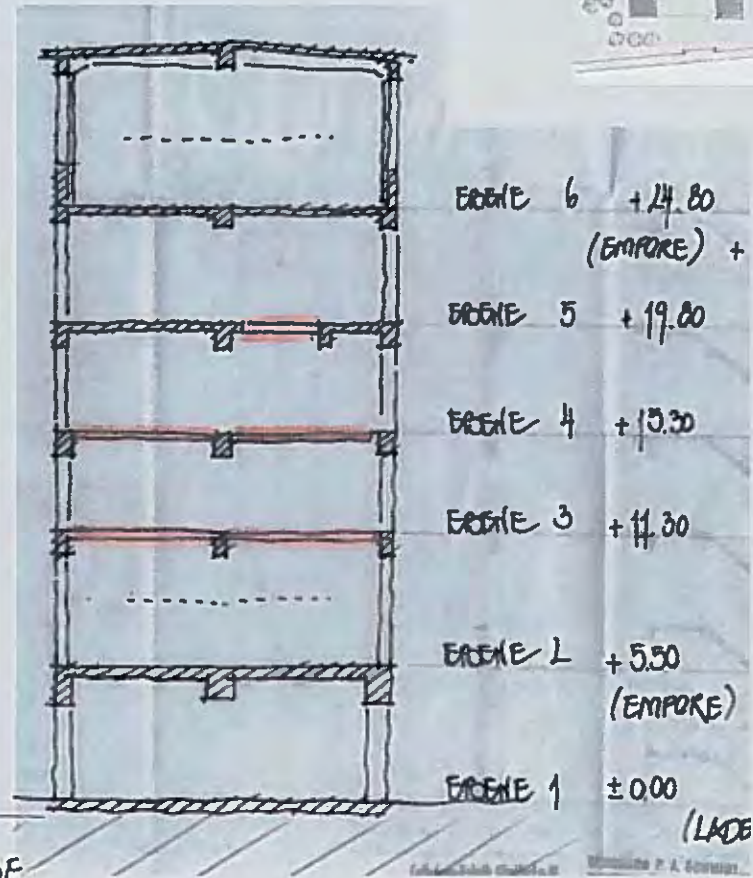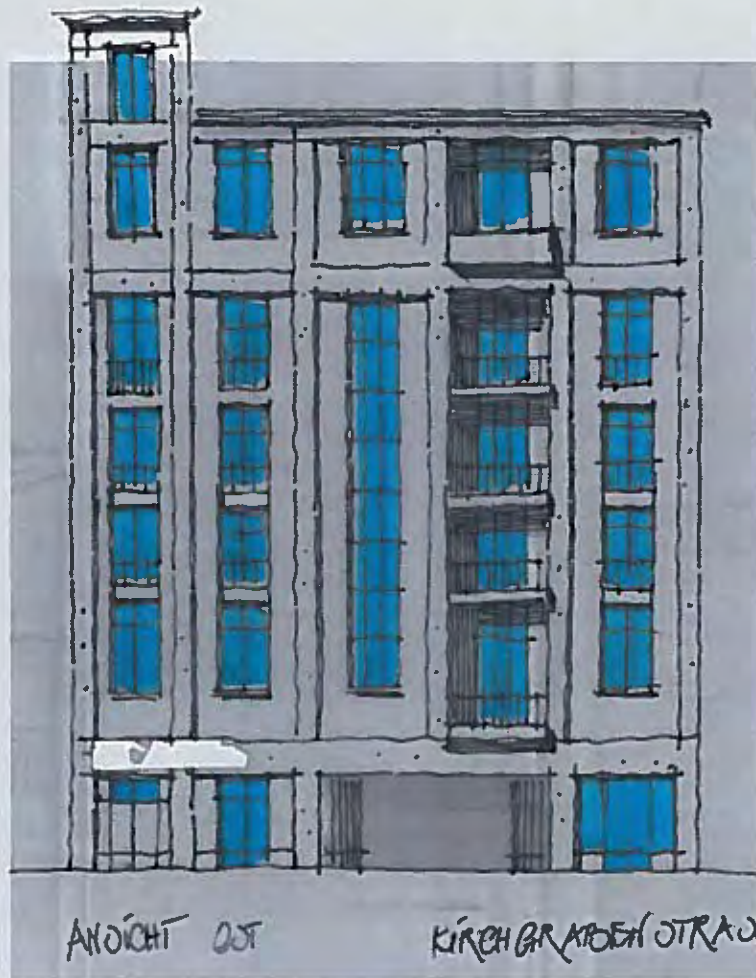


Phrix-Werke | Spritfabrik | 31



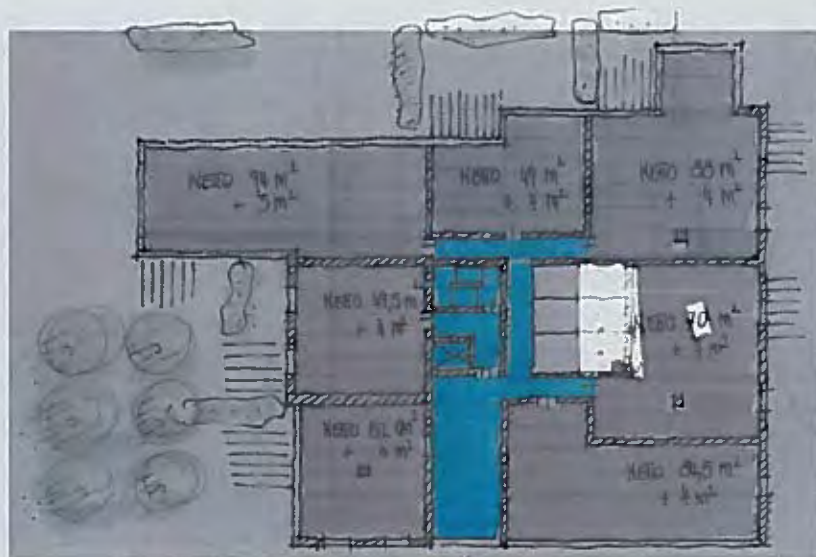


EBENE 1 ±0.00
516 m² NEB


SPRITFABRIK M.1/200

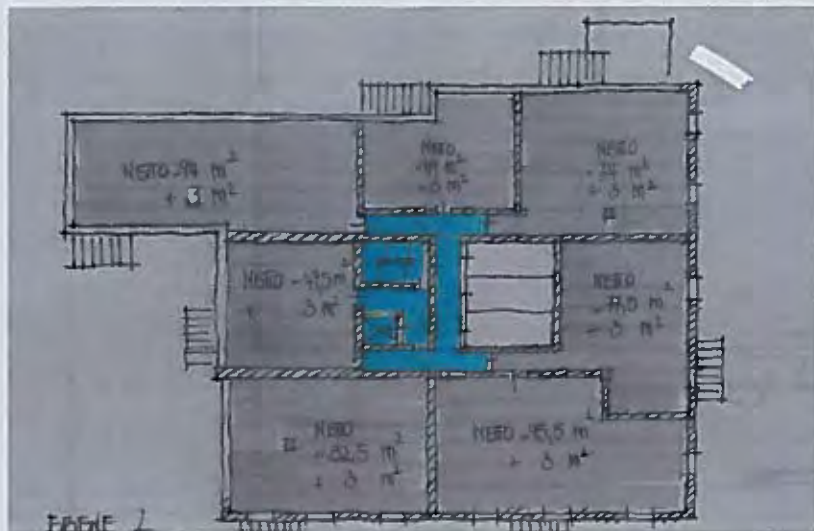

EBENE 2
+ 3.90

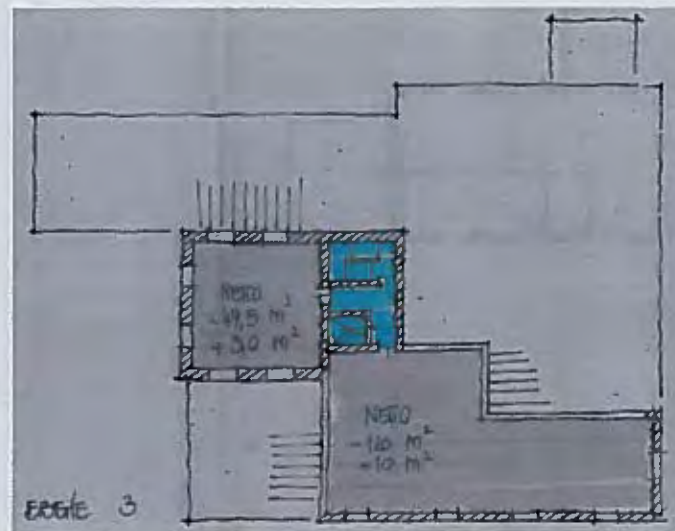


EBENE 3

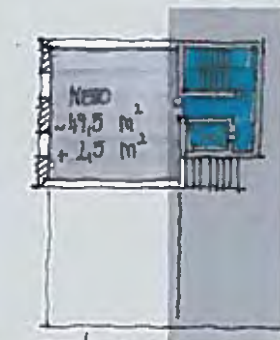


EBENE 4-5



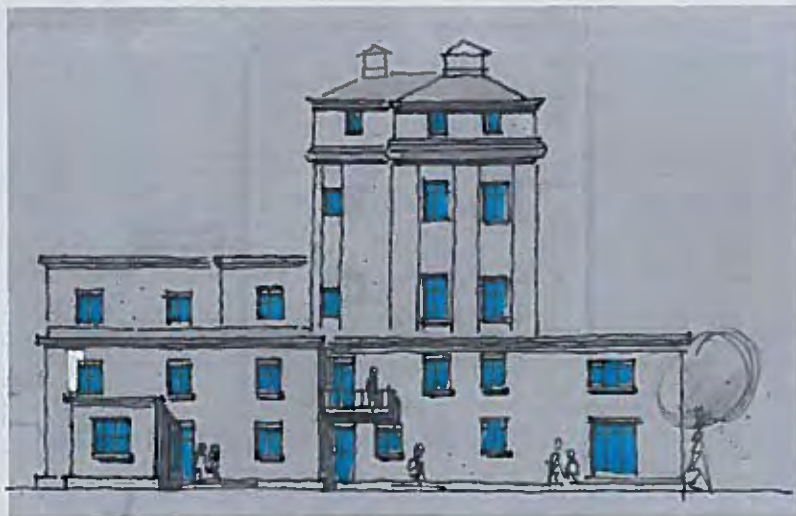

ANSICHT Süd

SPRITFABRIK M. 1:200

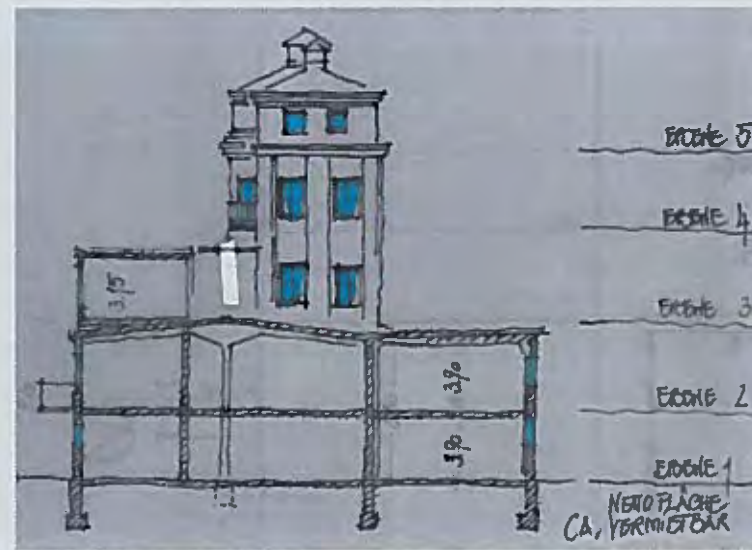

SCHNITT a-b - ANSICHT

EGGE 5

EGGE 4

EGGE 3

EGGE 2



EGGE 1

NETTOFLÄCHE
CA. VERMISSTBAR



SPRITFABRIK

Phrix-Werke | Papierfabrik | 4



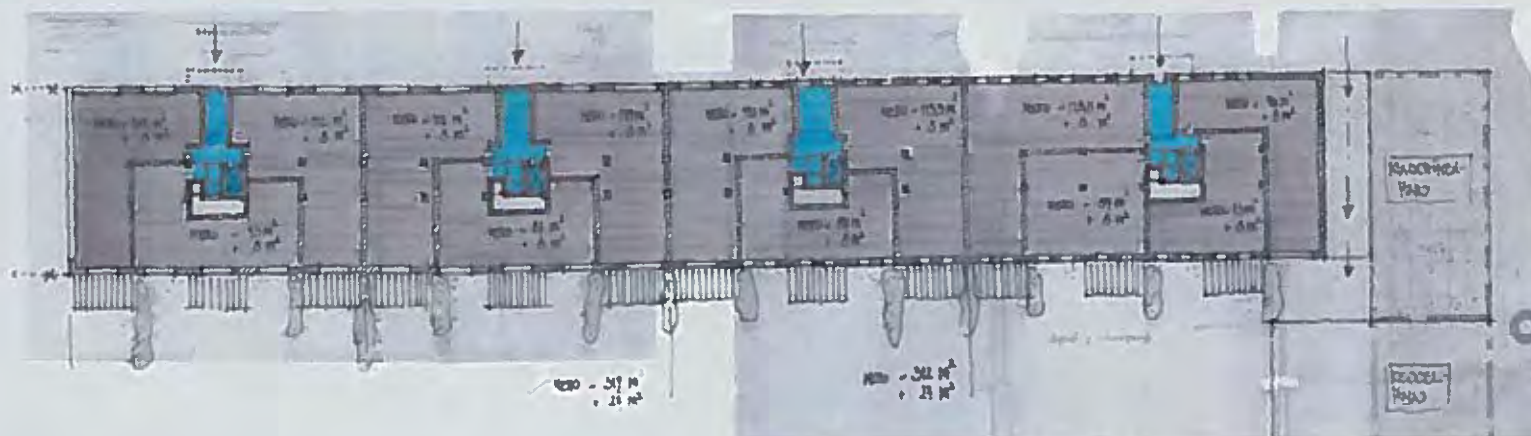
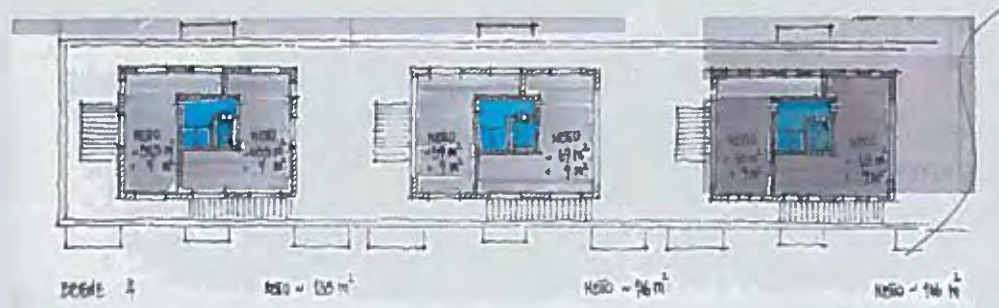


Phrix-Werke | Papierfabrik | 4



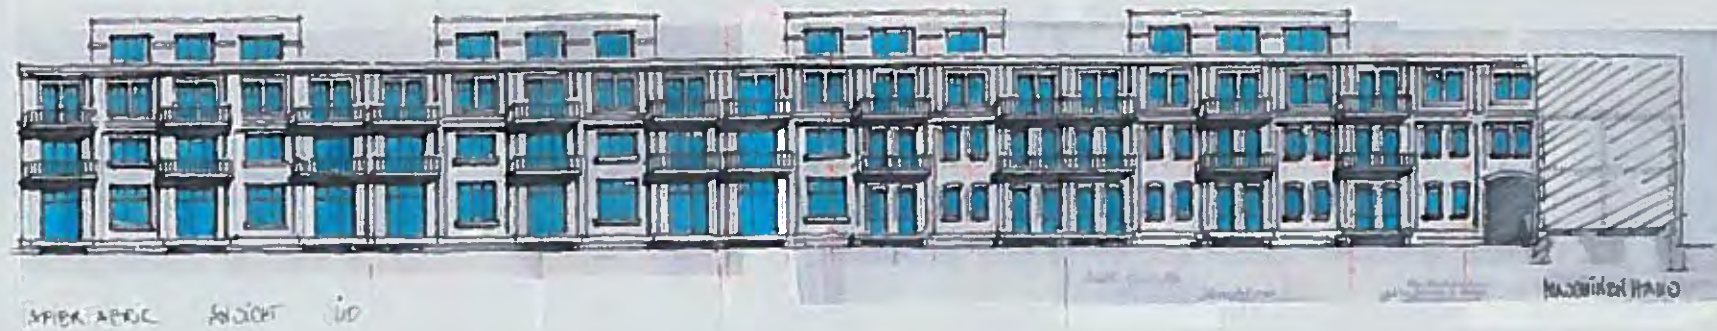
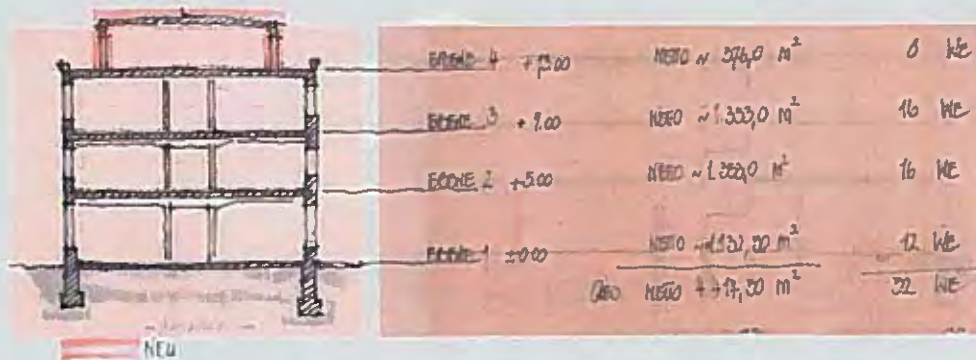


Phrix-Werke | Kollergänge | 8




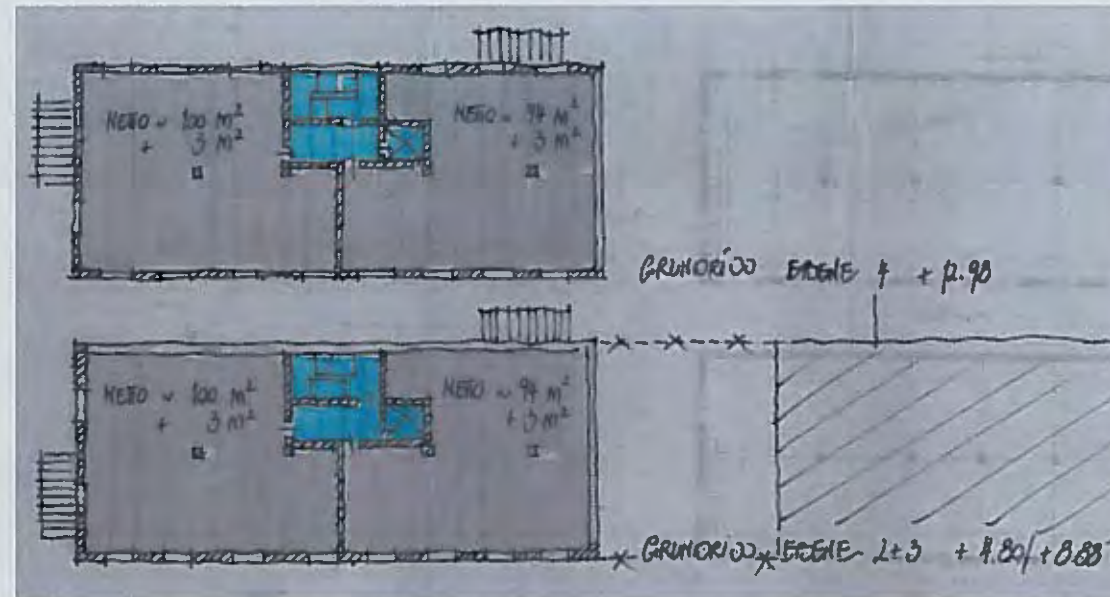
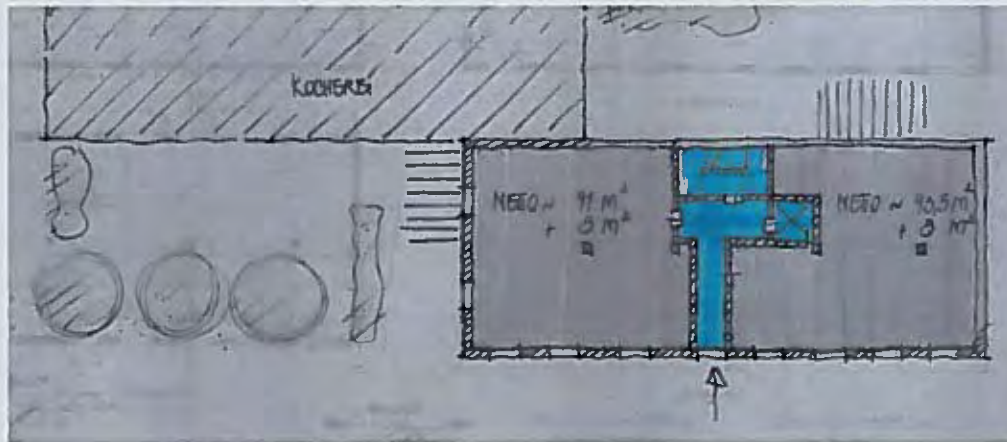


Phrix-Werke | Kollergänge | 8

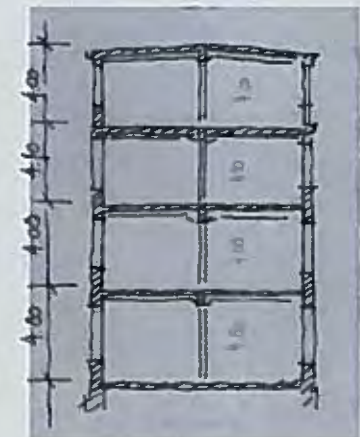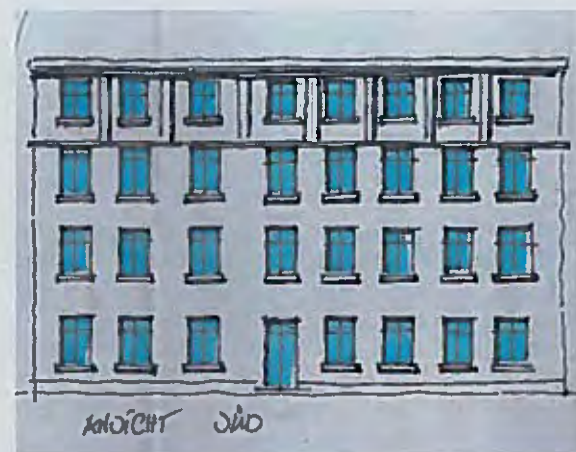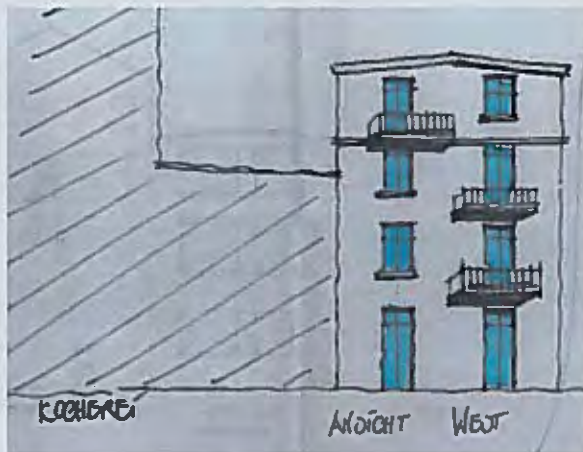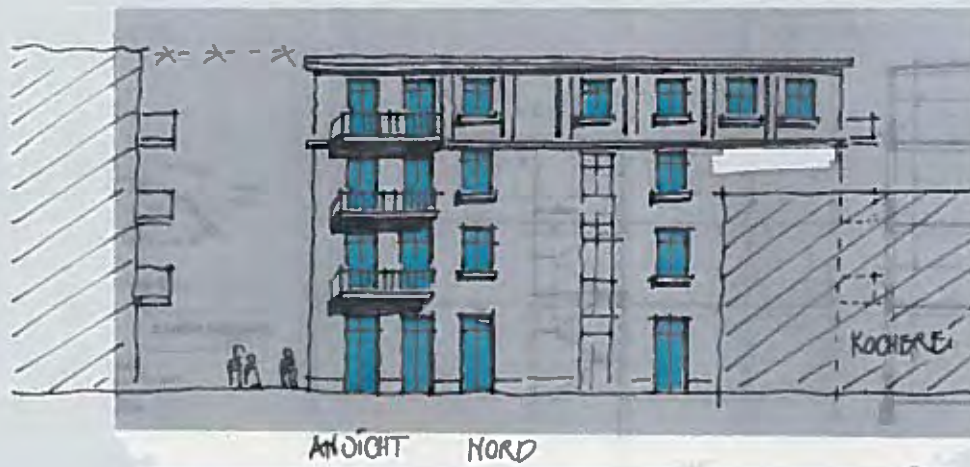


Phrix-Werke | Papiermaschine | 11



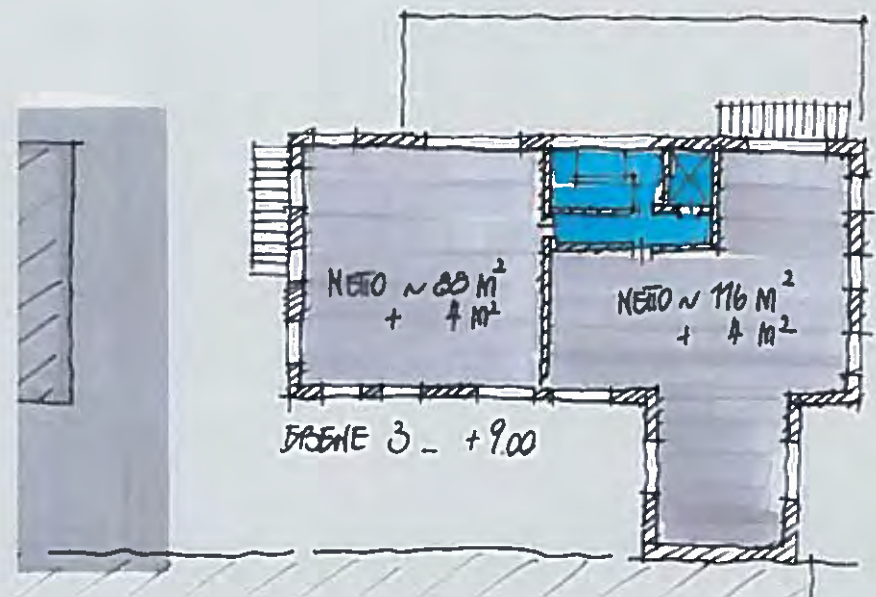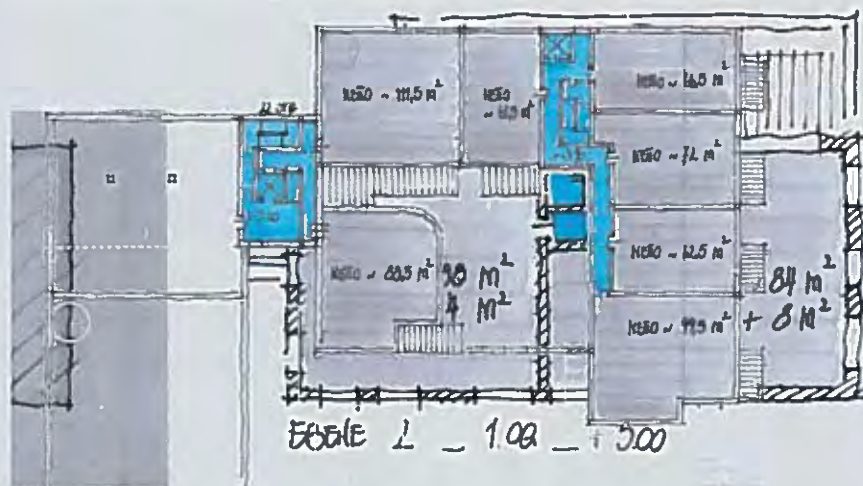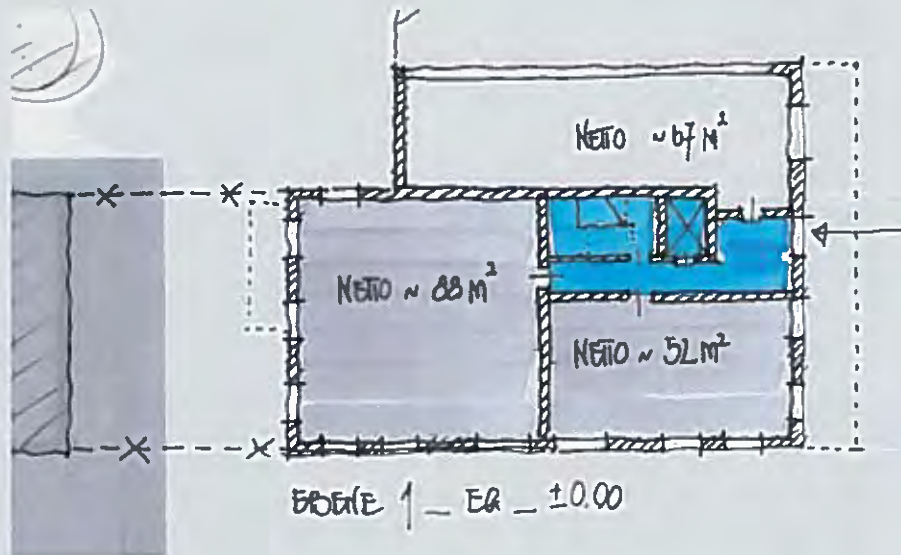





KOLLERGRABE

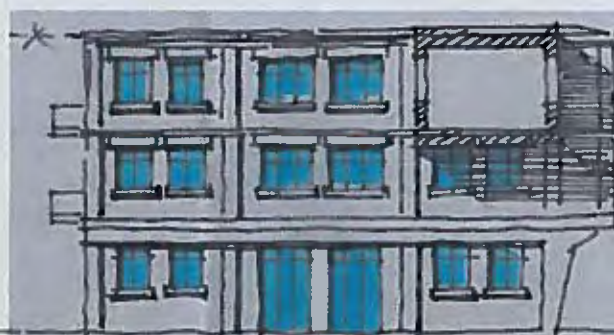

ANSICHT SÜD

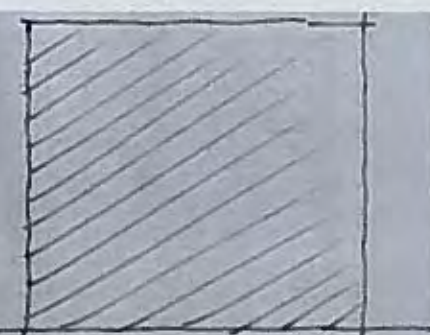


TURBINE

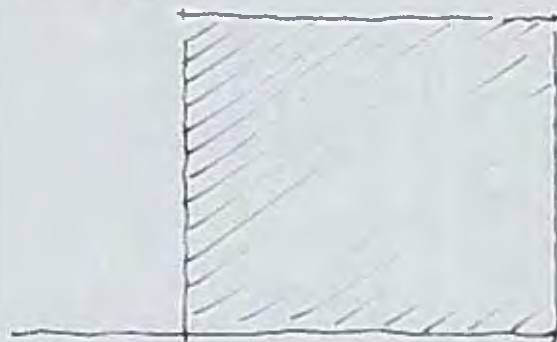

PAPIERFABRIK





ANSICHT OST

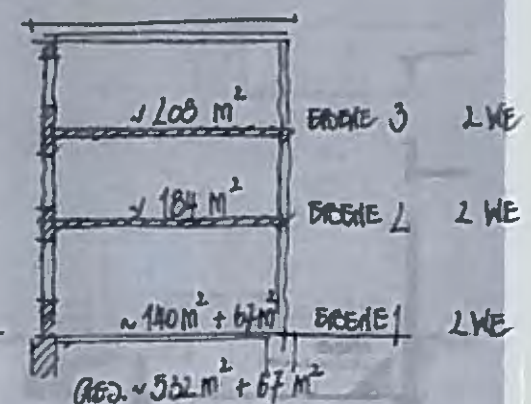


Phrix-Werke | Kesselhaus + Wasserstation | 2 + 3



Phrix-Werke | Kesselhaus + Wasserstation | 2 + 3

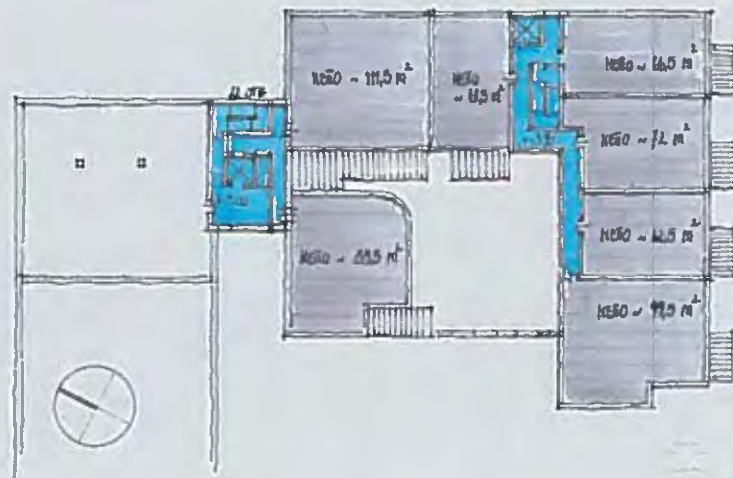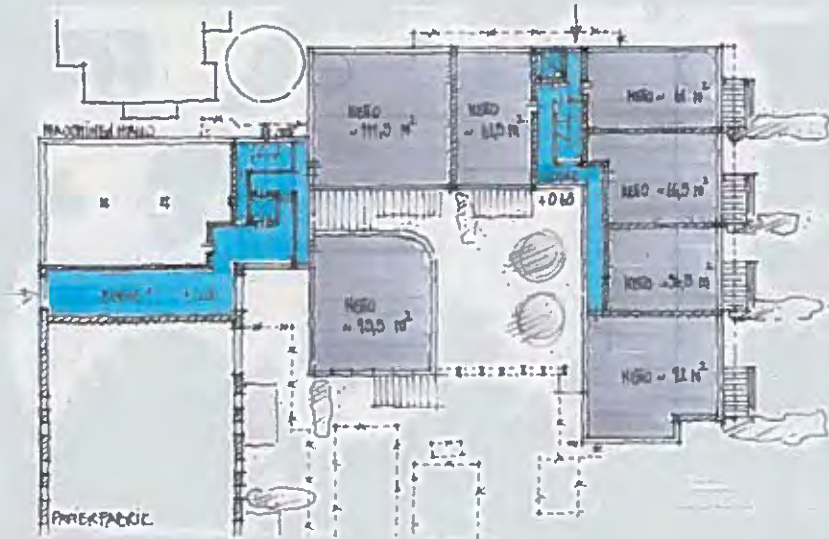

Phrix-Werke | Kesselhaus + Wasserstation | 2 + 3

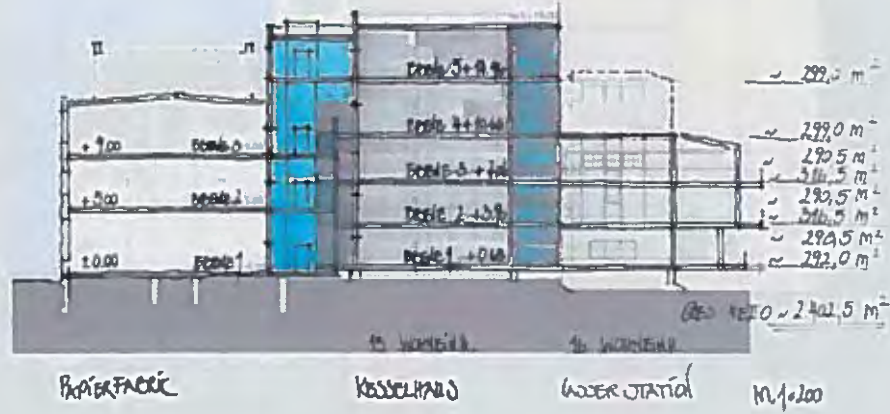

Phrix-Werke | Lageplan

