



Phrix-Werke | Okriftel


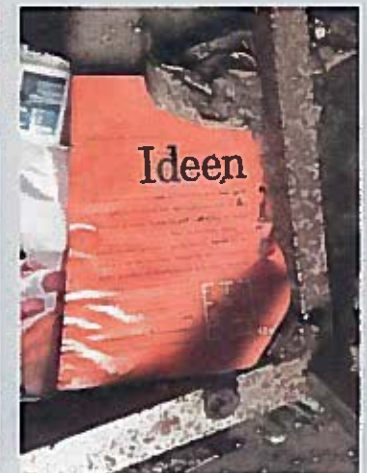





bkplan








Phrix-Werke | Lageplan

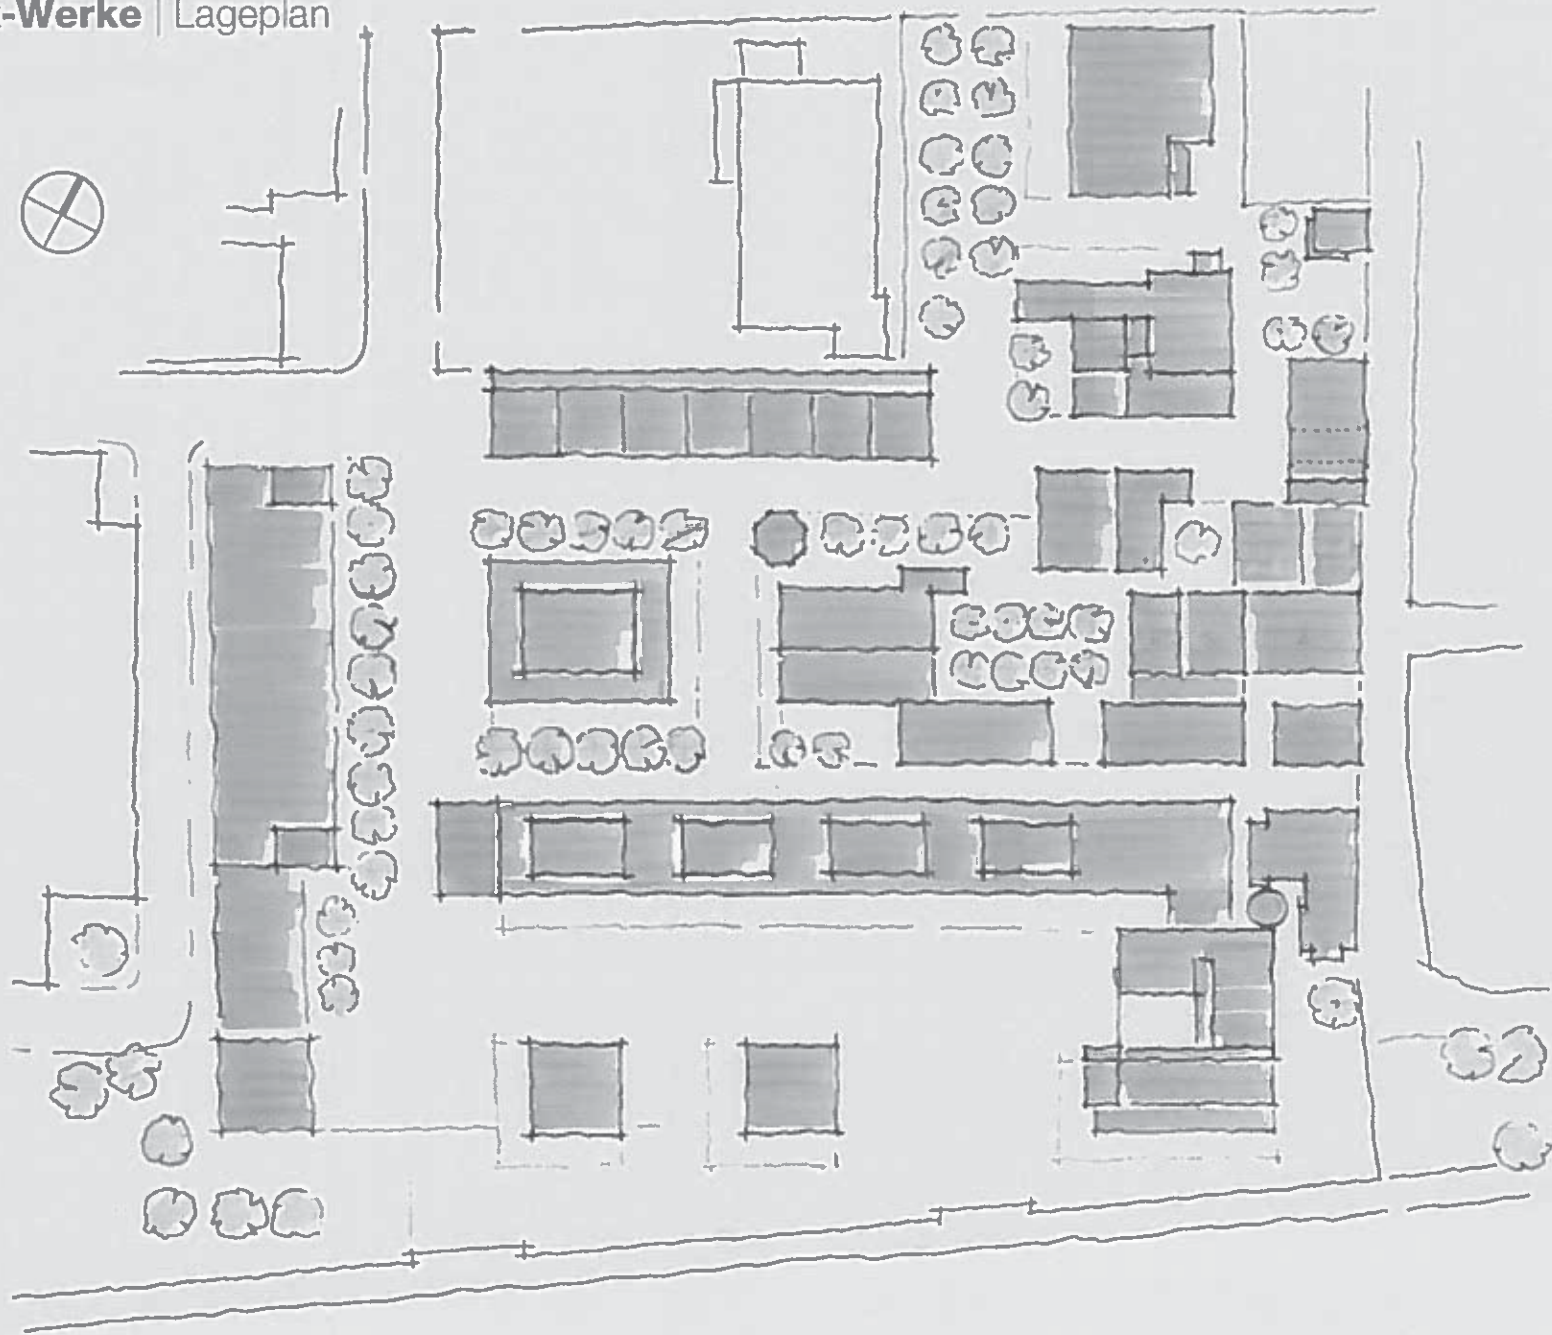

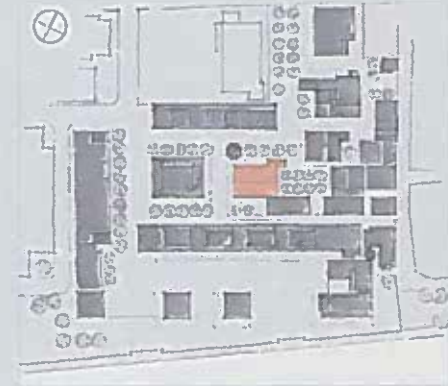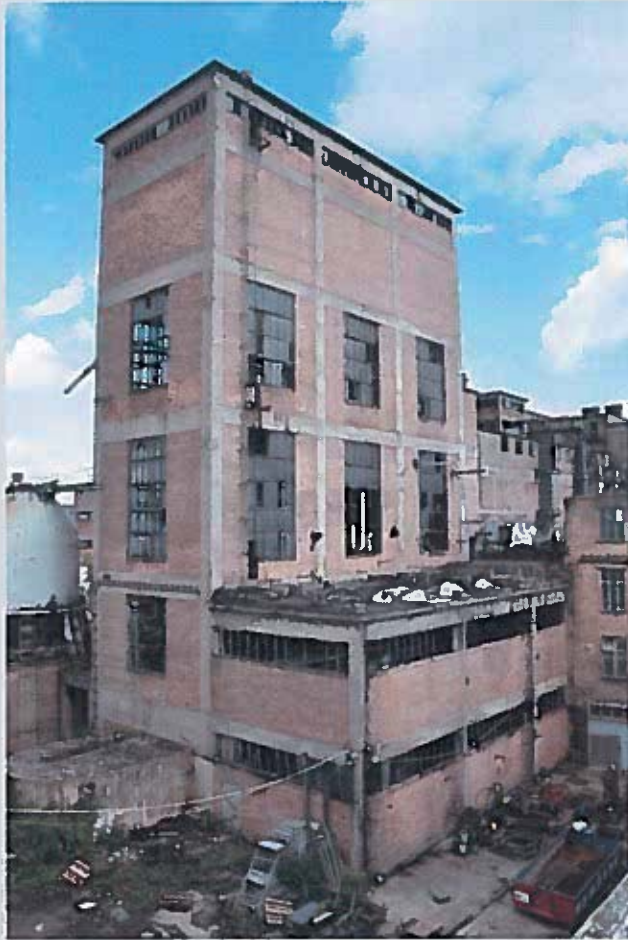


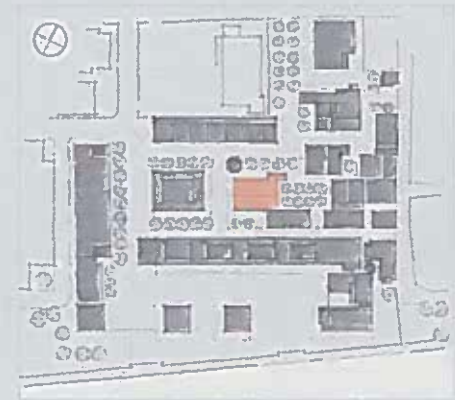
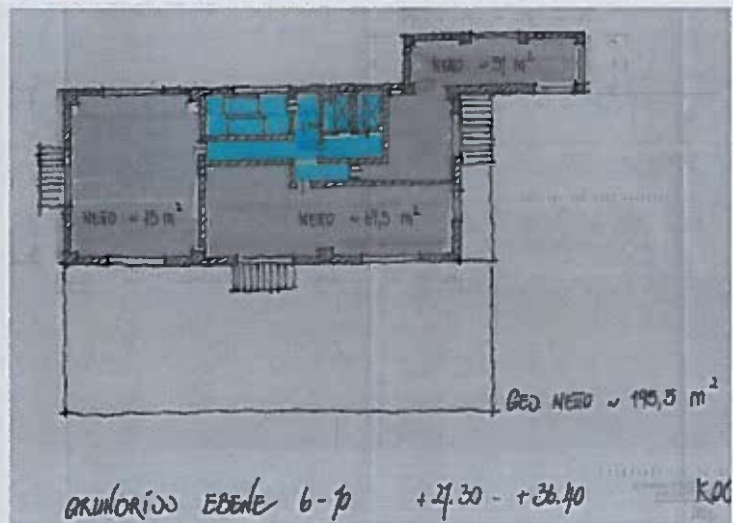
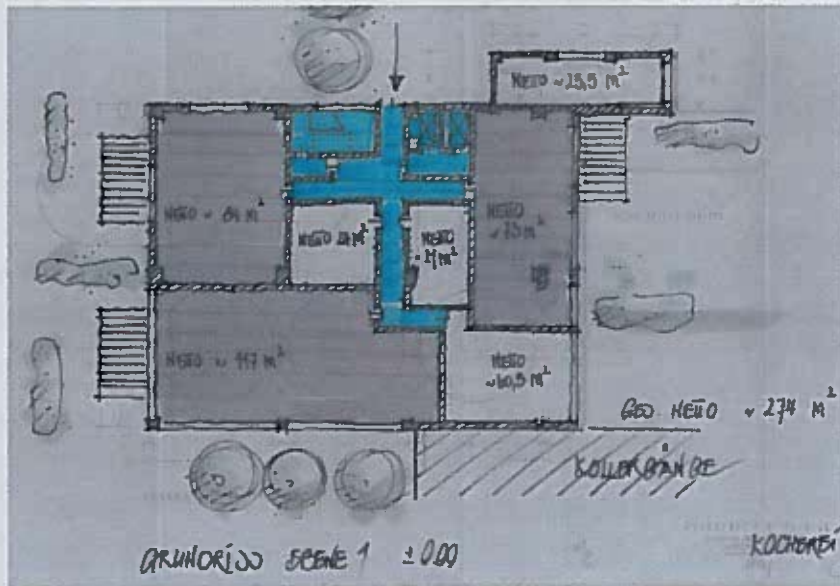


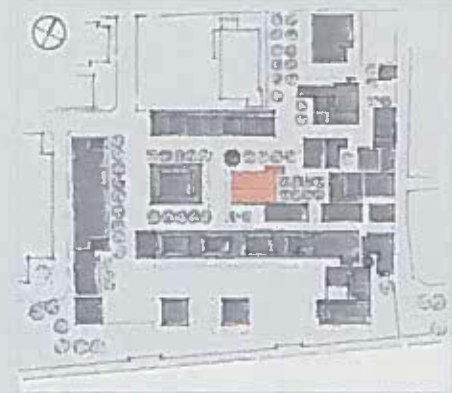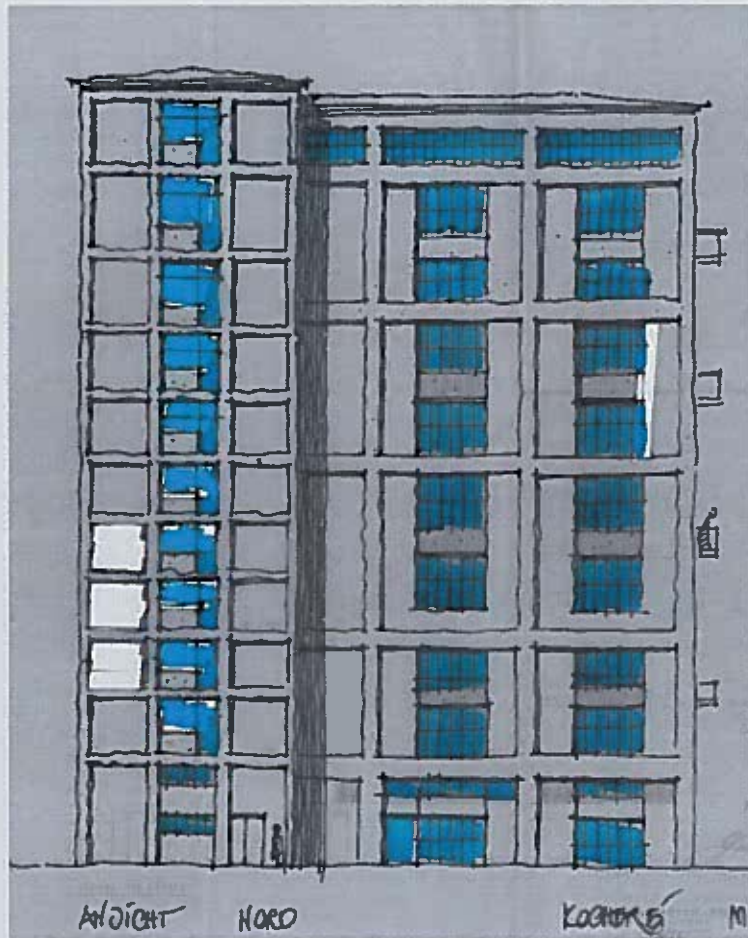


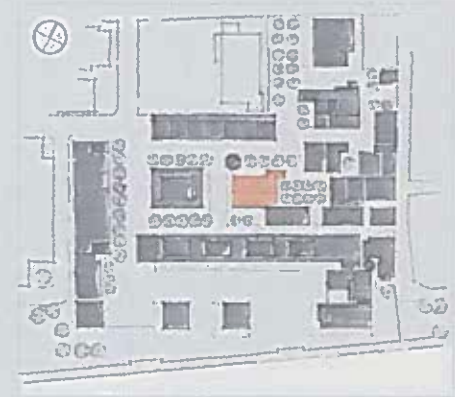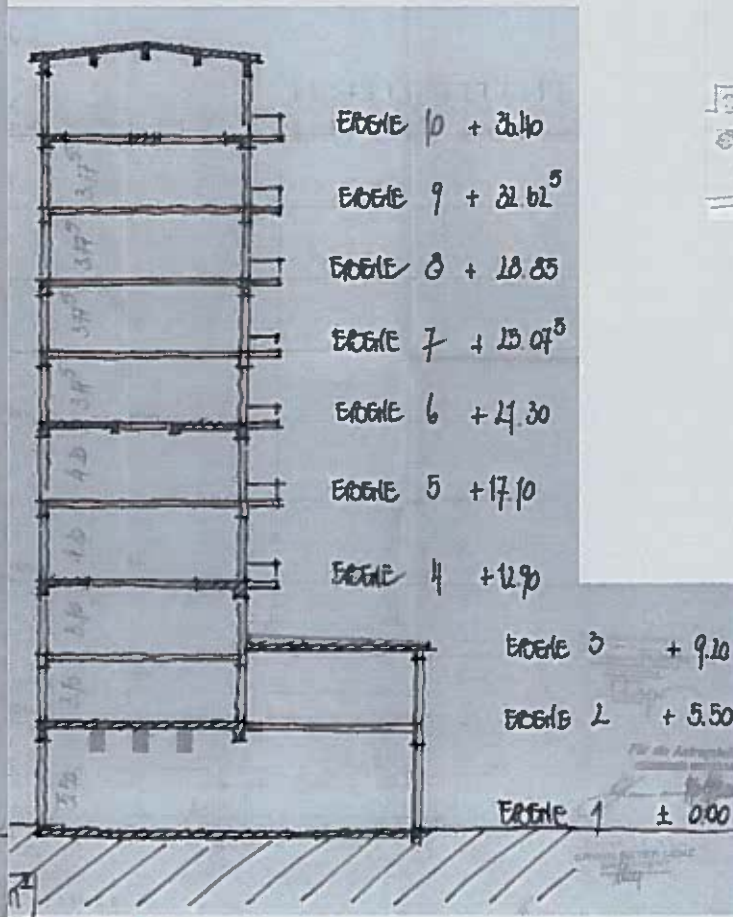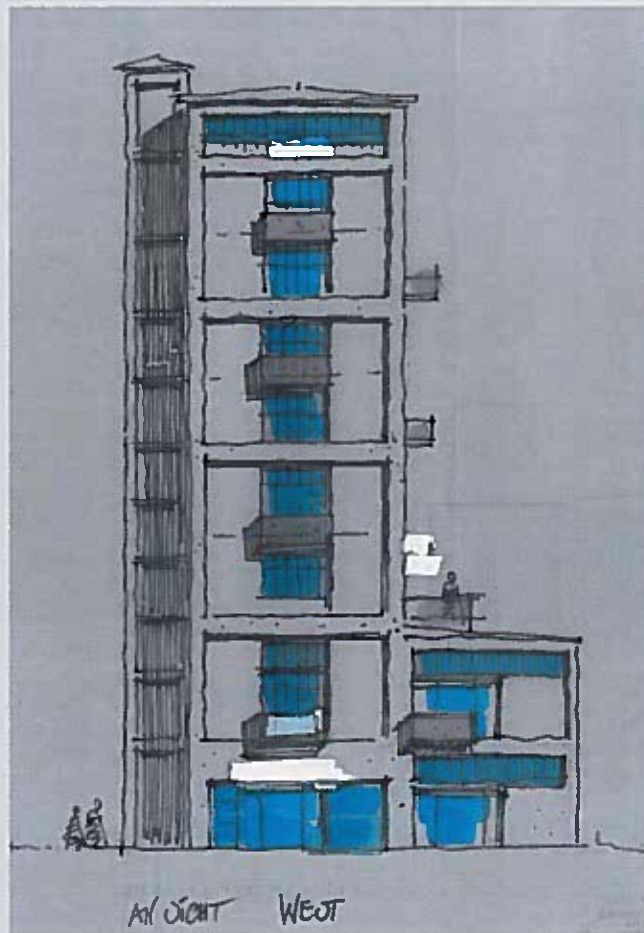



Phrix-Werke | Hackerei | 14

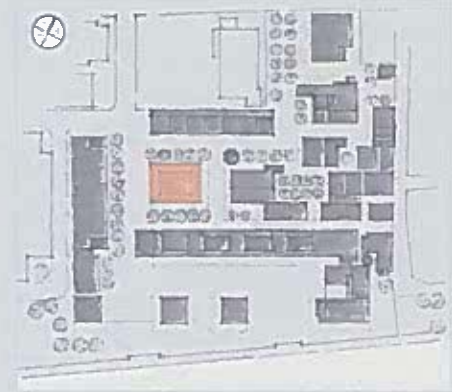

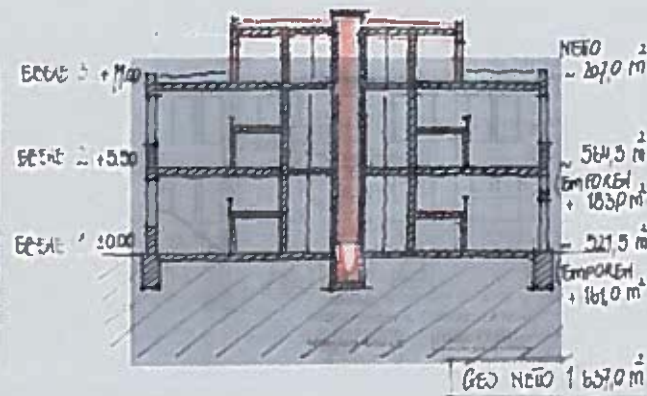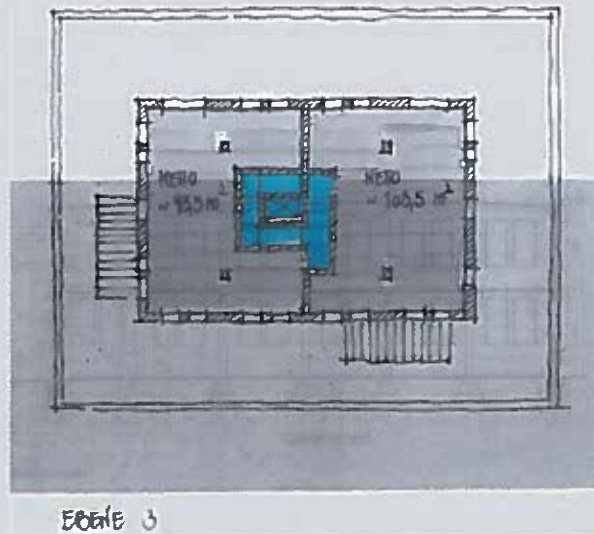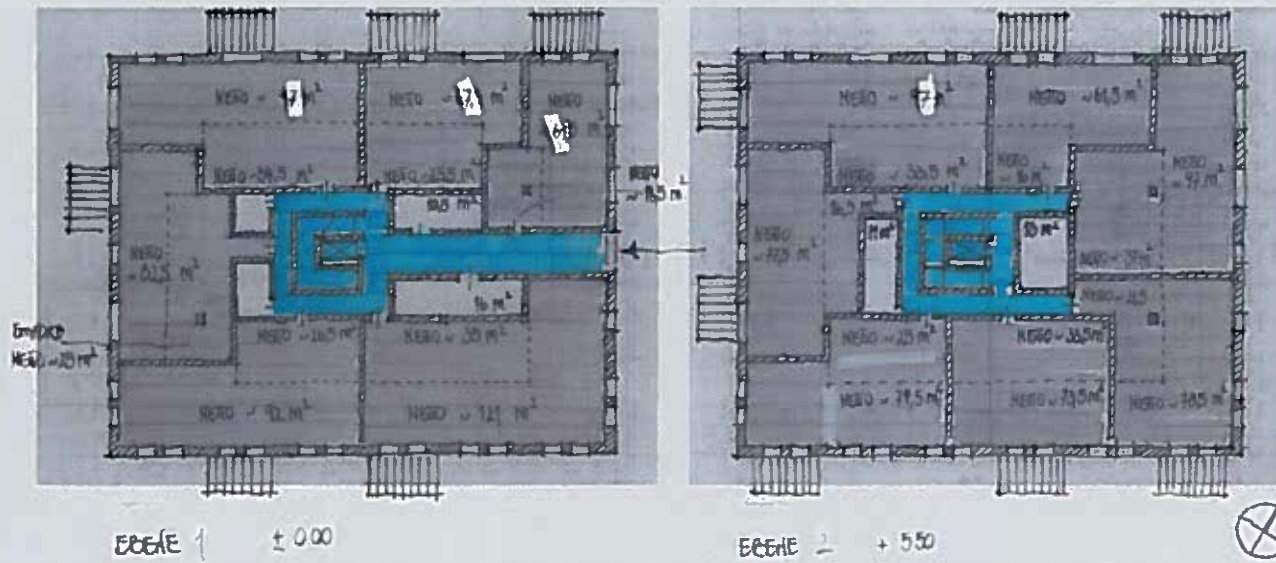

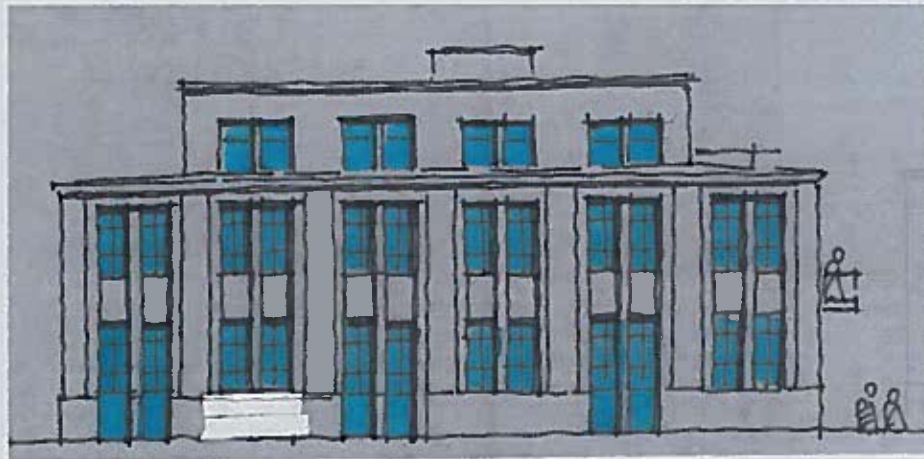




ANSICHT NORD

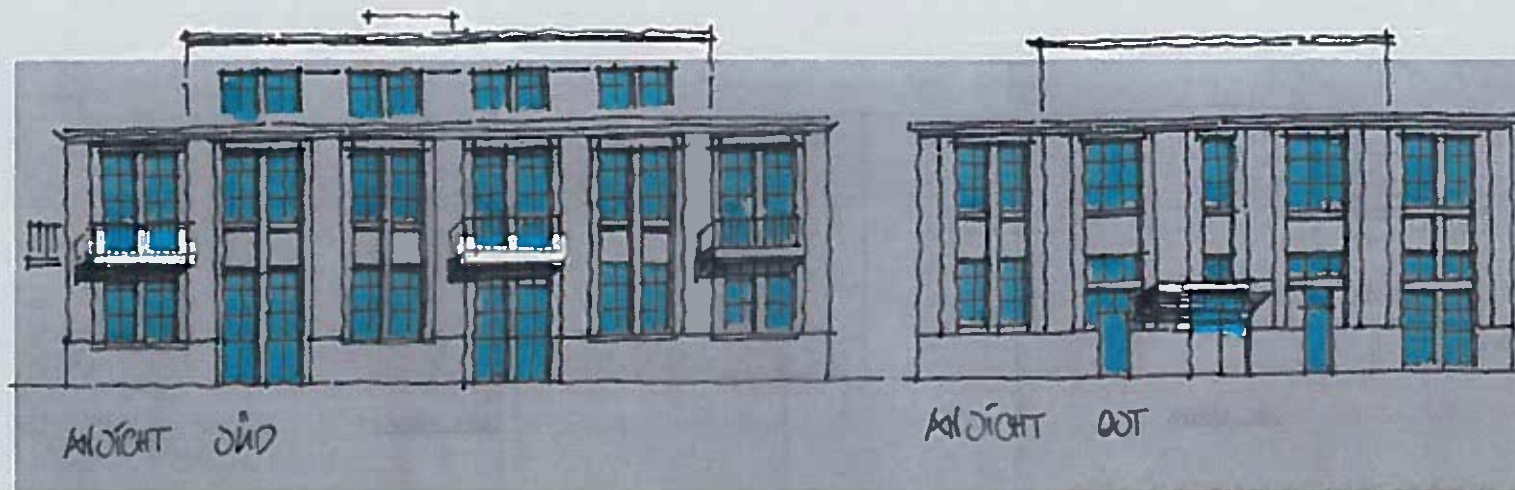
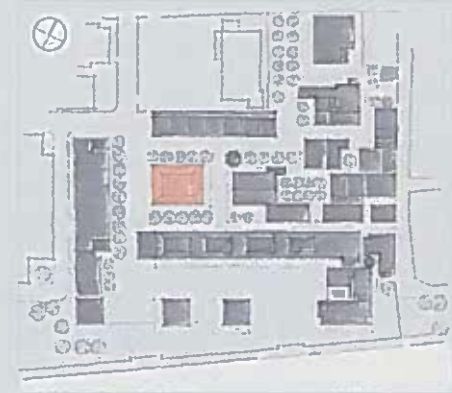


ANSICHT SÜD

ANSICHT OST




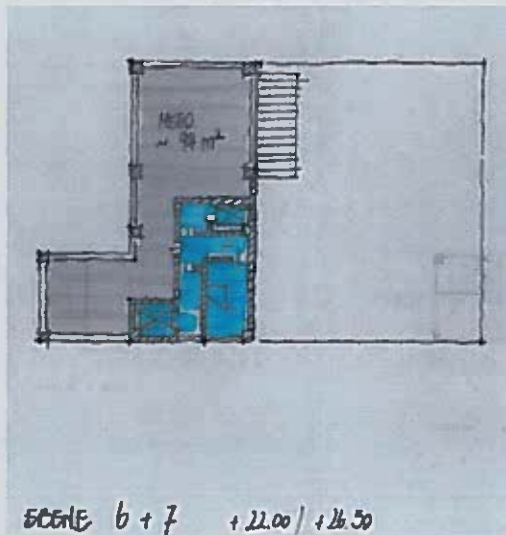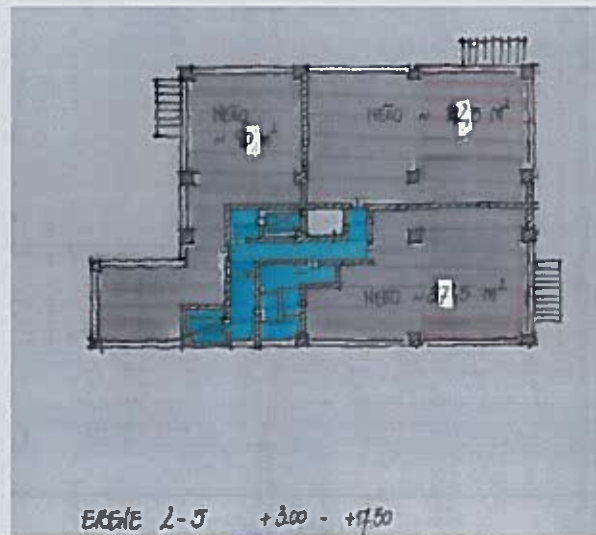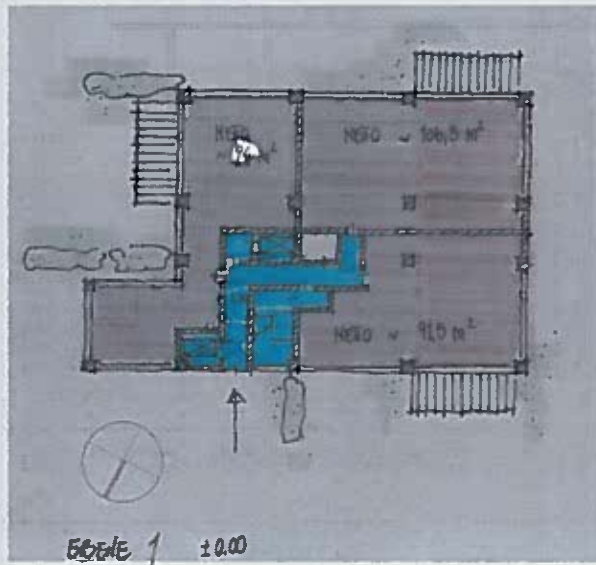

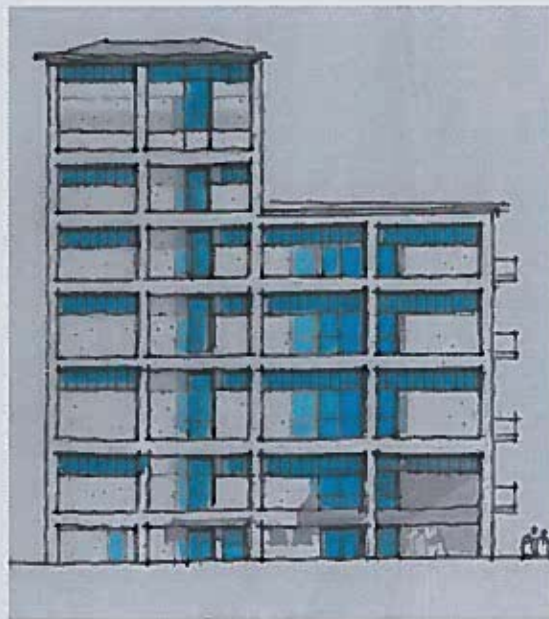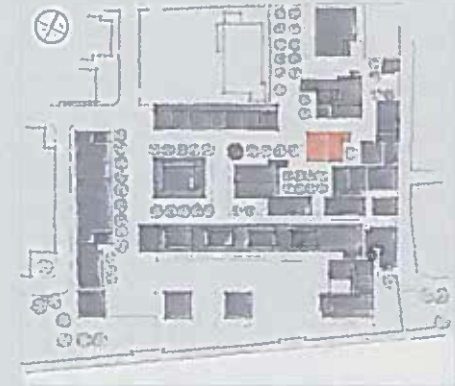


ANSICHT NORD


1:1

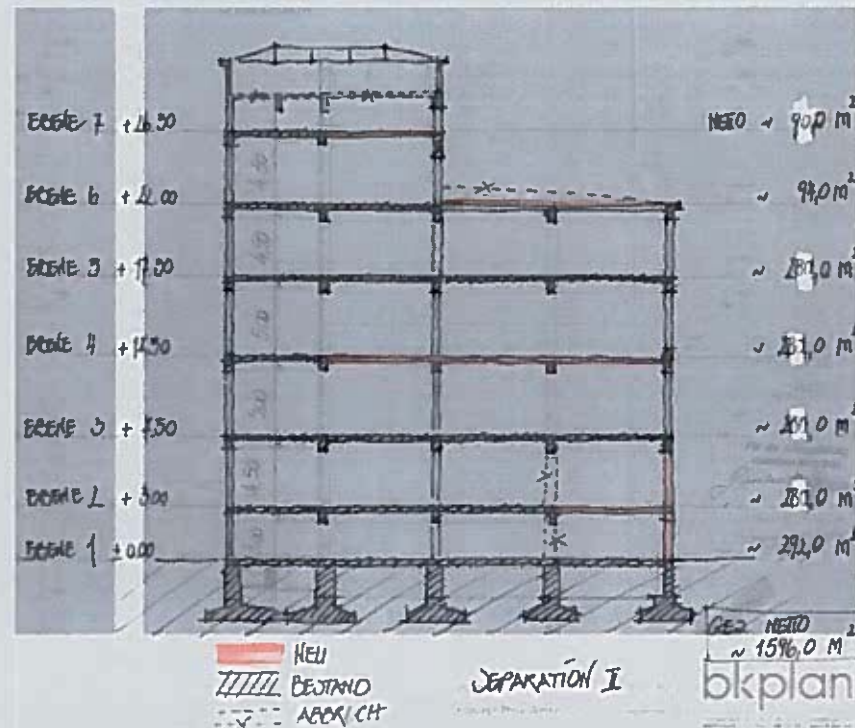





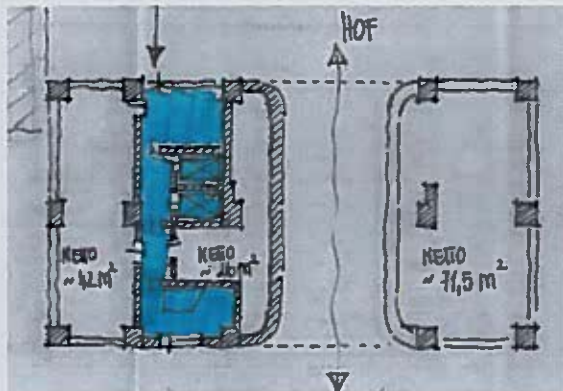


EBENE 1 ±0.00

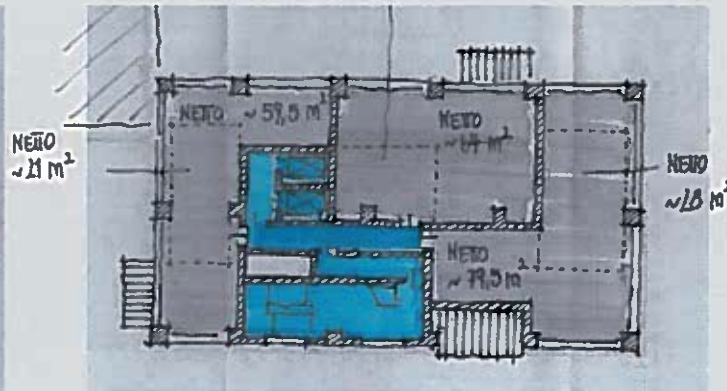



EBENE 2 +5.50

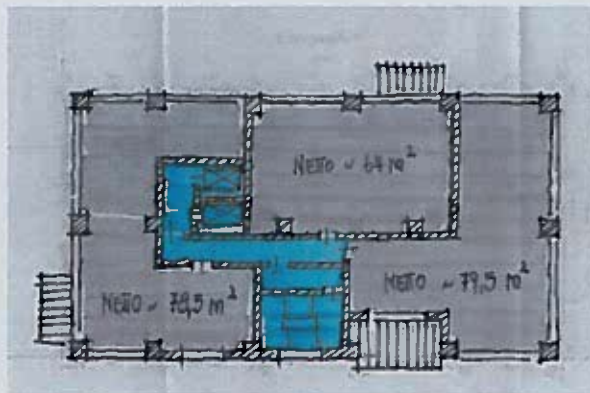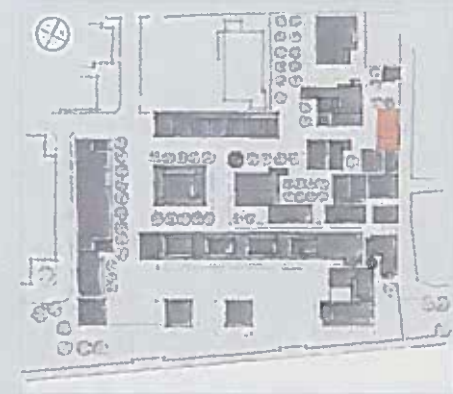

EBENE 3-5

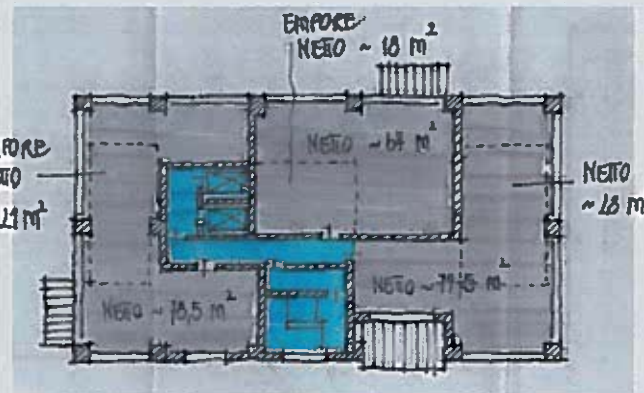

EBENE 6

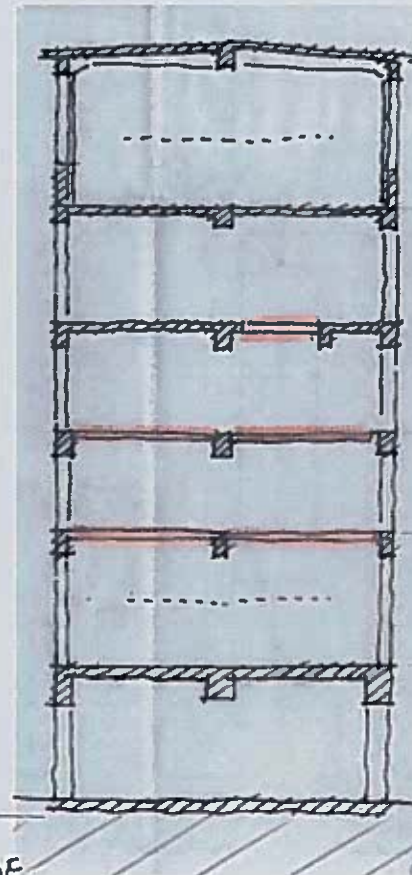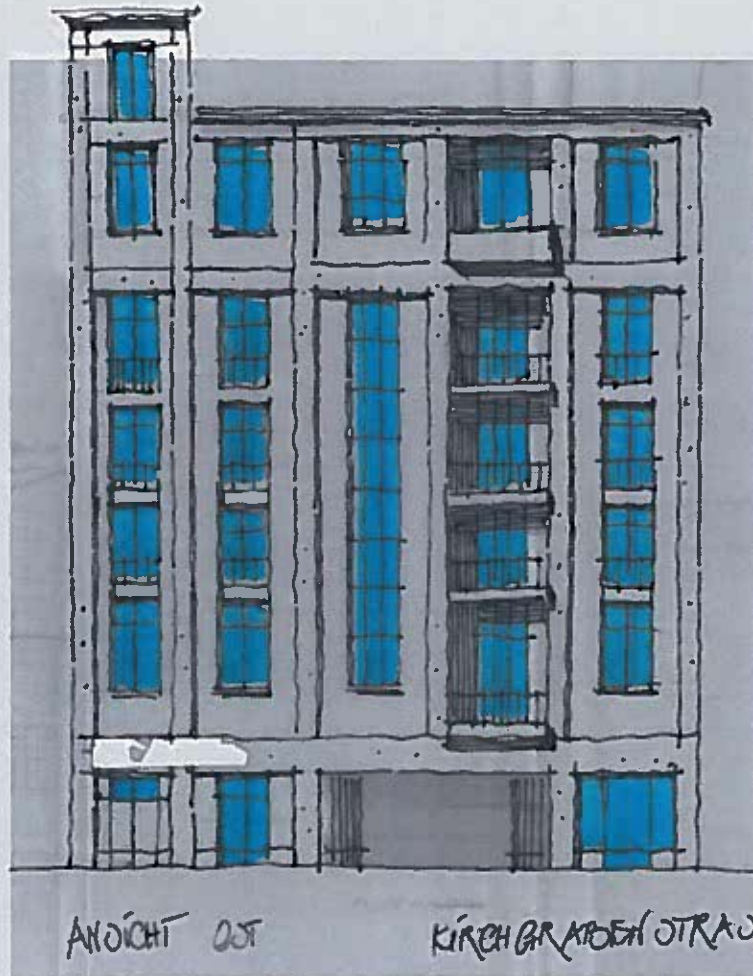


EKG 6 +24.80
(EMPORE) +
EKG 5 +19.80
EKG 4 +13.30
EKG 3 +11.30
EKG 2 +5.50
(EMPORE)
EKG 1 ±0.00
(LAGE)


Architekt: Phrix-Werke

Architekt: P. A. Schmitt

Phrix-Werke | Spritfabrik | 31


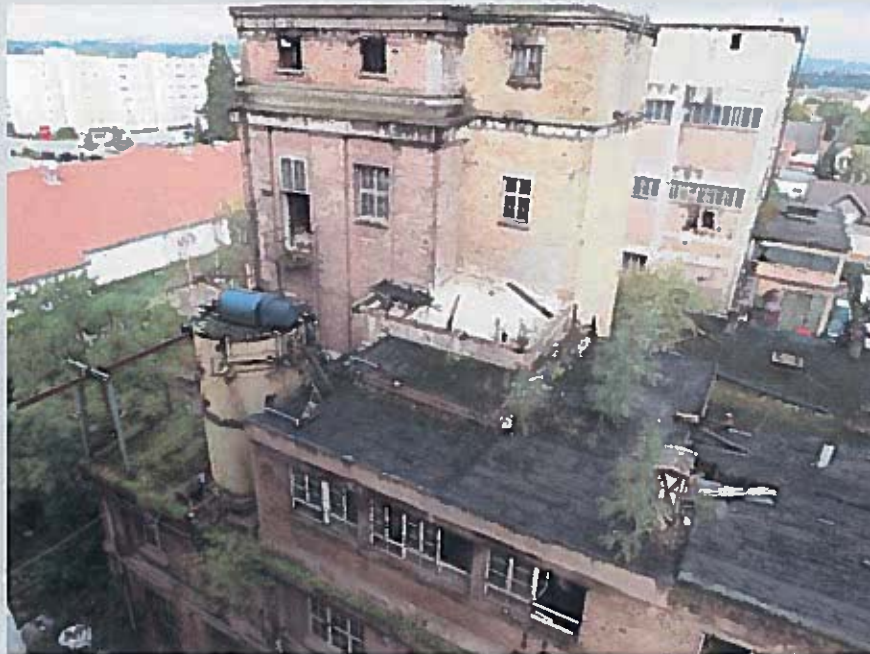


Phrix-Werke | Spritfabrik | 31

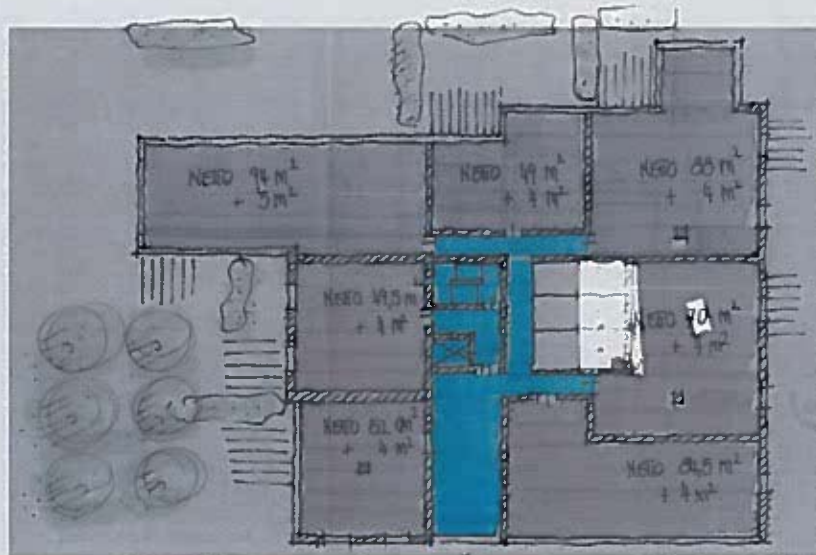


EBENE 1 ±0.00
 ~ 516 m² NEBO


SPRITFABRIK M. 1/200

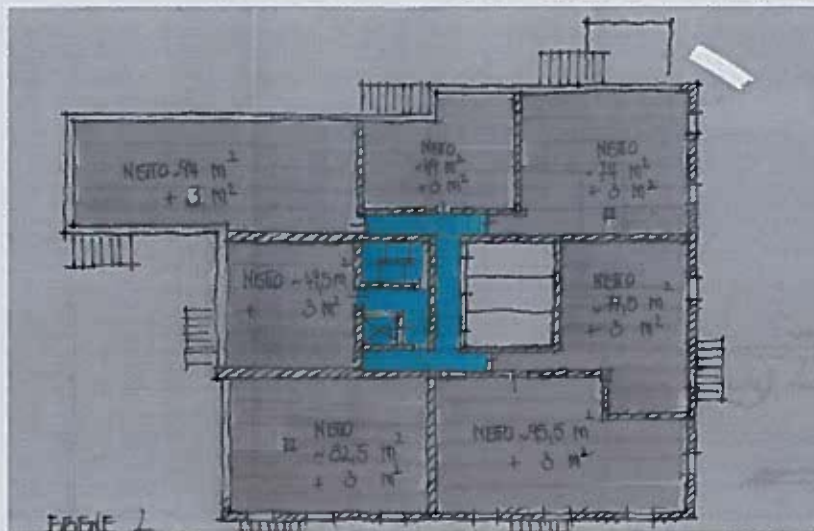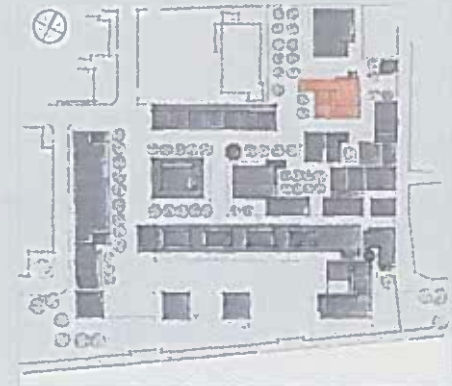

EBENE 2
 + 3.90

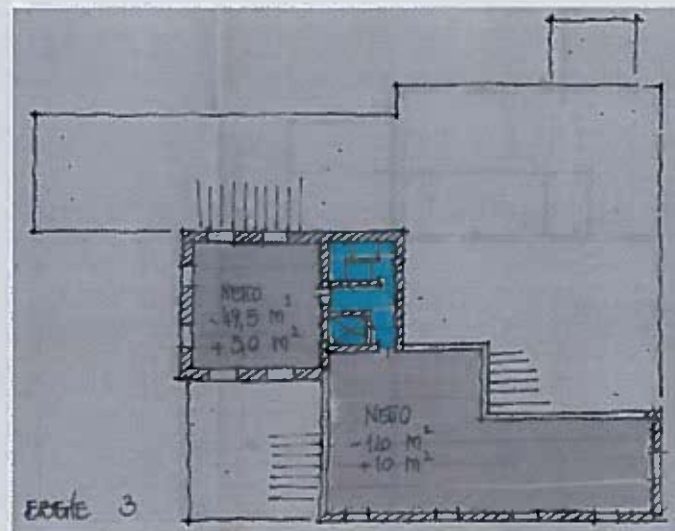

EBENE 3

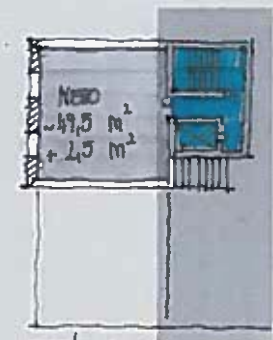


EBENE 4-5



ANSICHT Süd


SPRITFABRIK M. 1:200

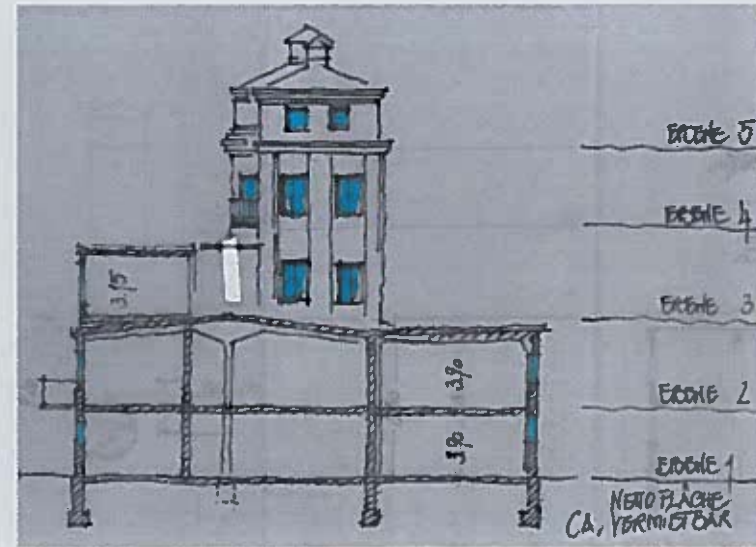





SCHNITT a-b - ANSICHT

SPRITFABRIK




Phrix-Werke | Papierfabrik | 4

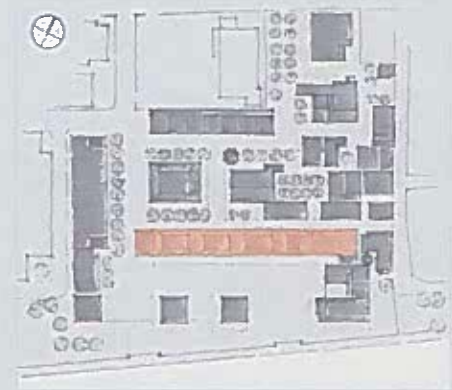

Phrix-Werke | Papierfabrik | 4

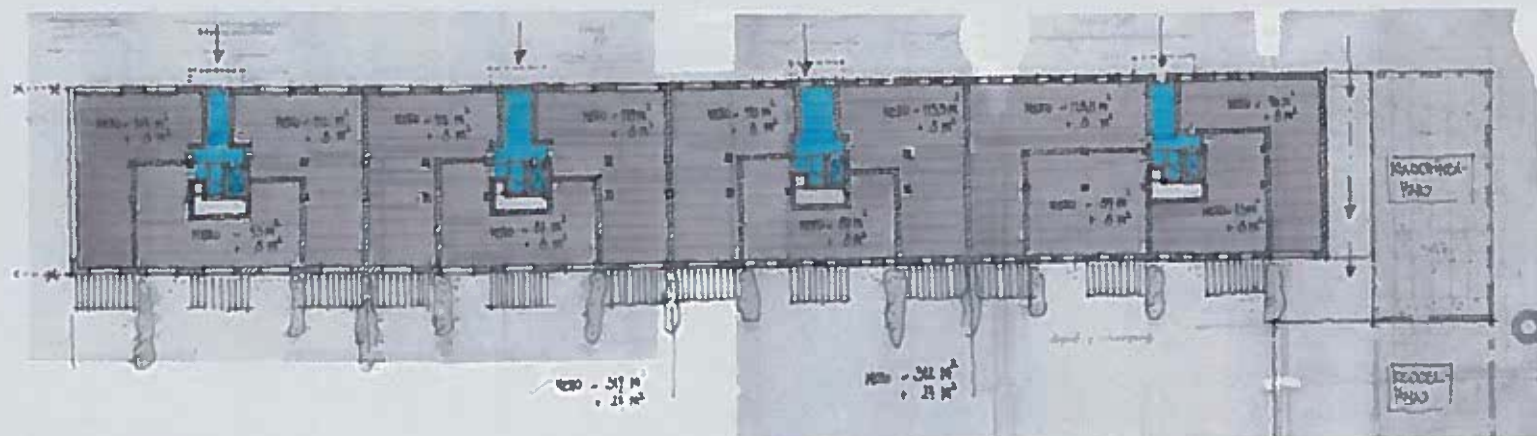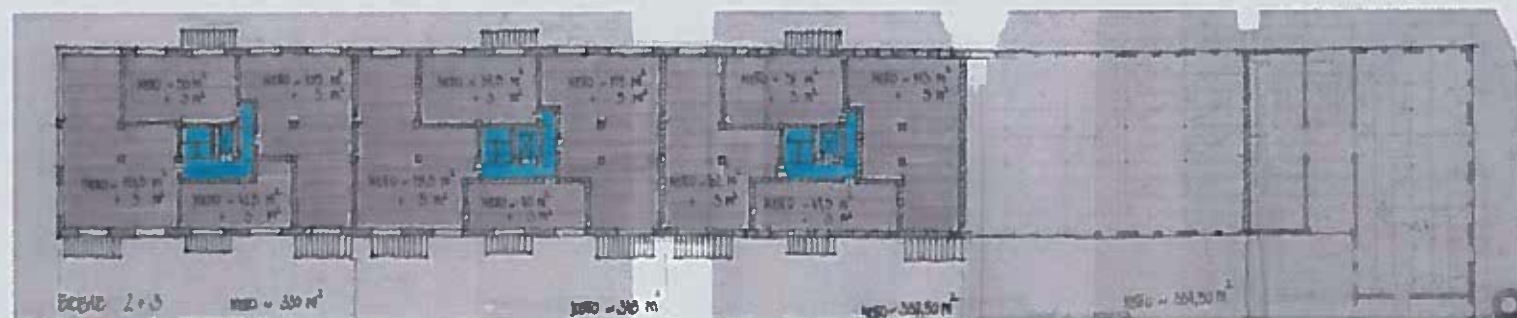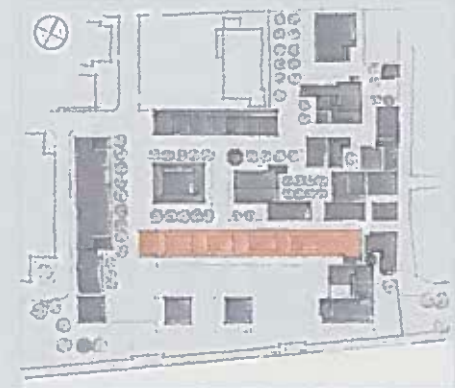
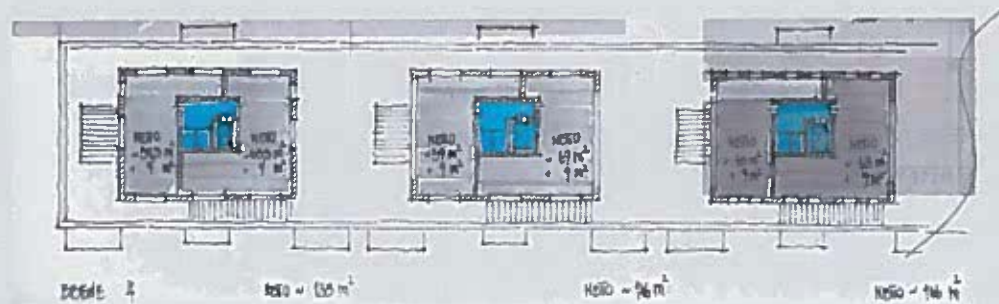


Phrix-Werke | Papierfabrik | 4


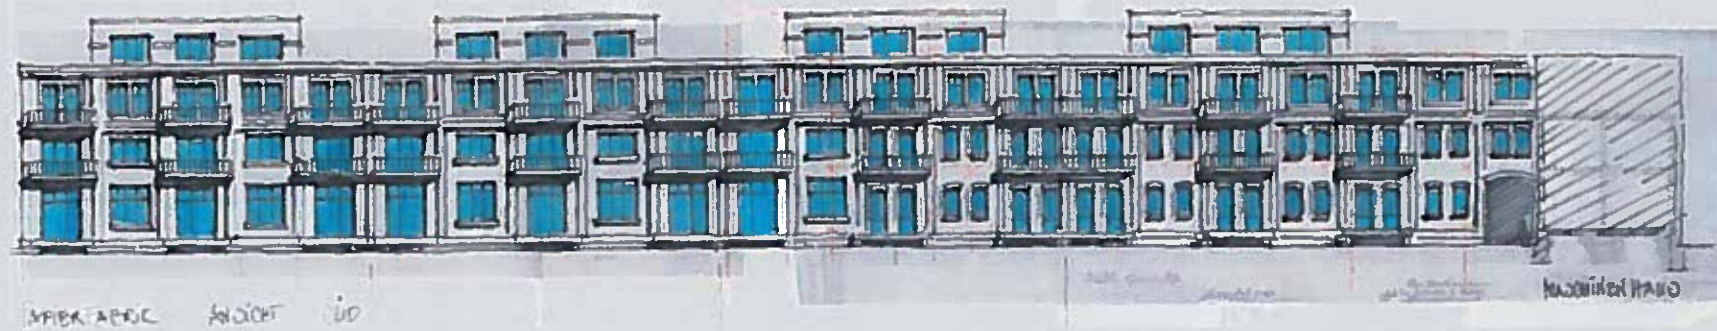
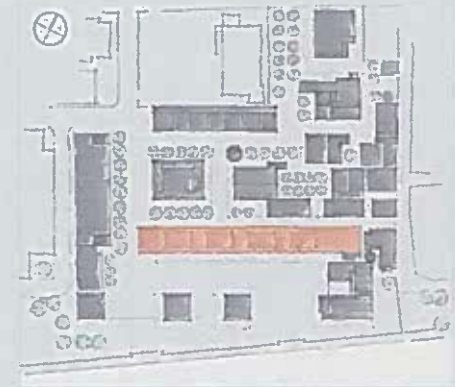
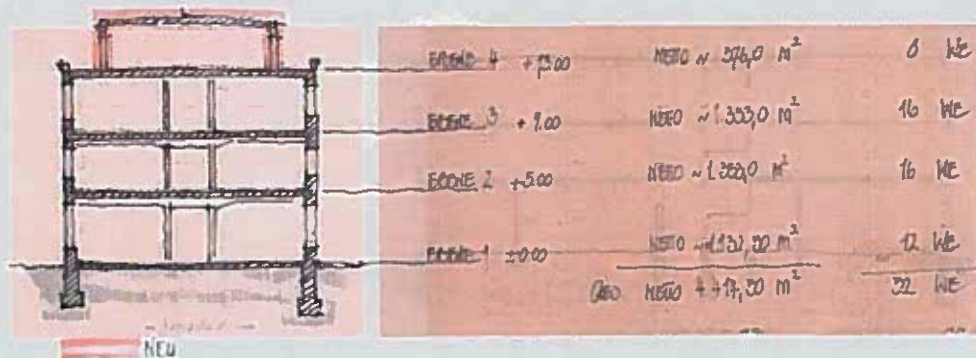


Phrix-Werke | Kollergänge | 8







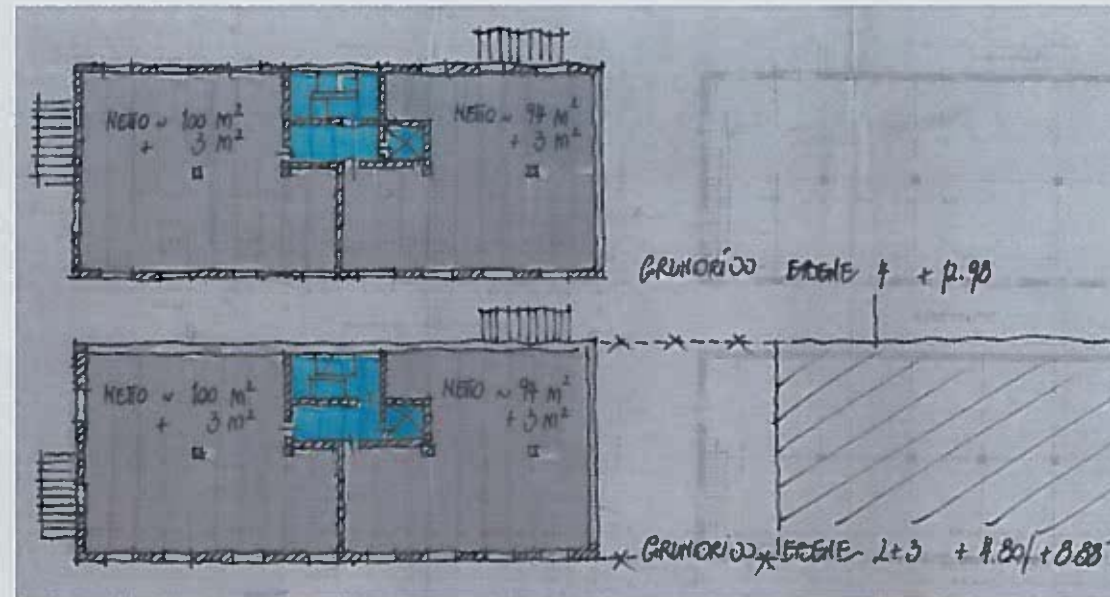
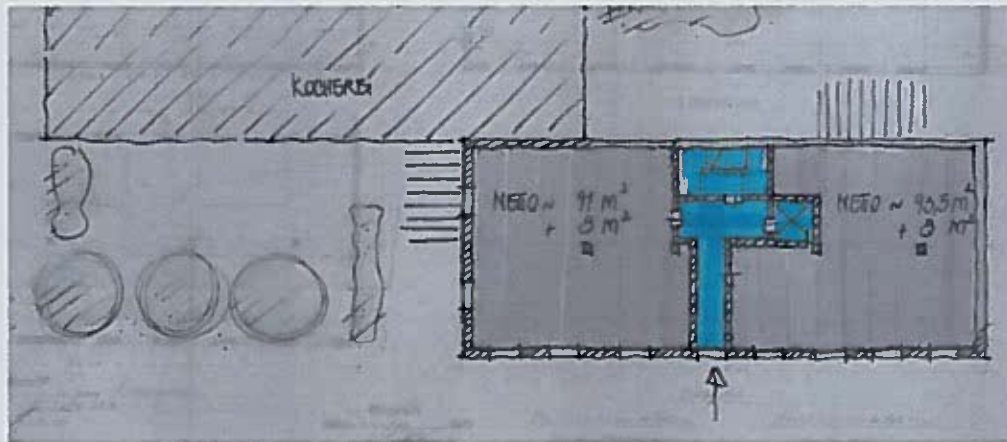


Phrix-Werke | Kollergänge | 8

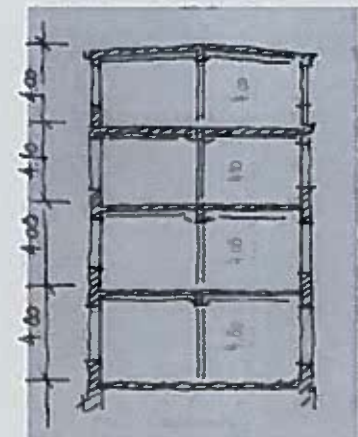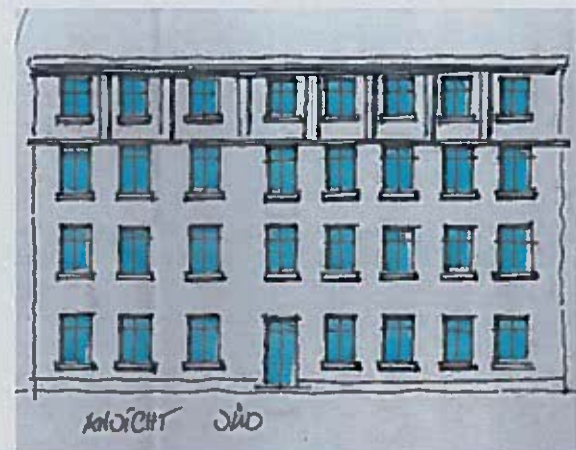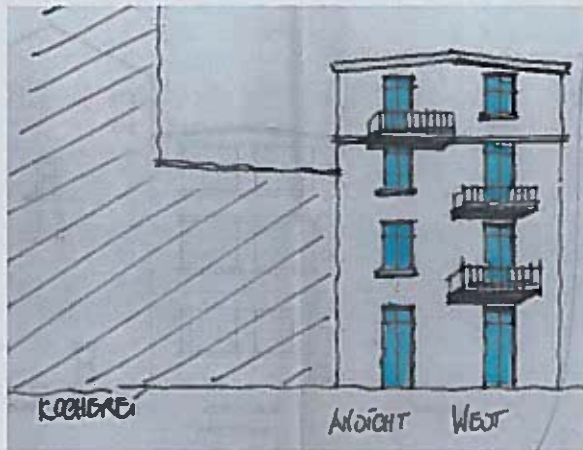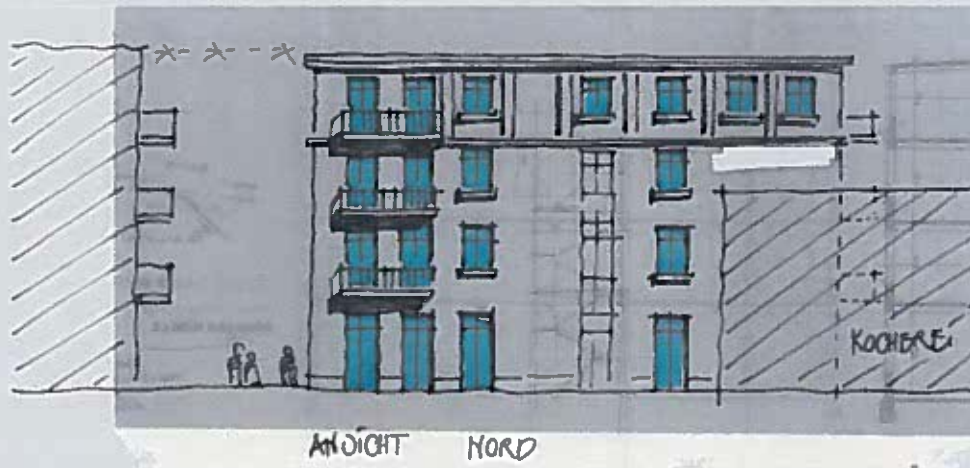




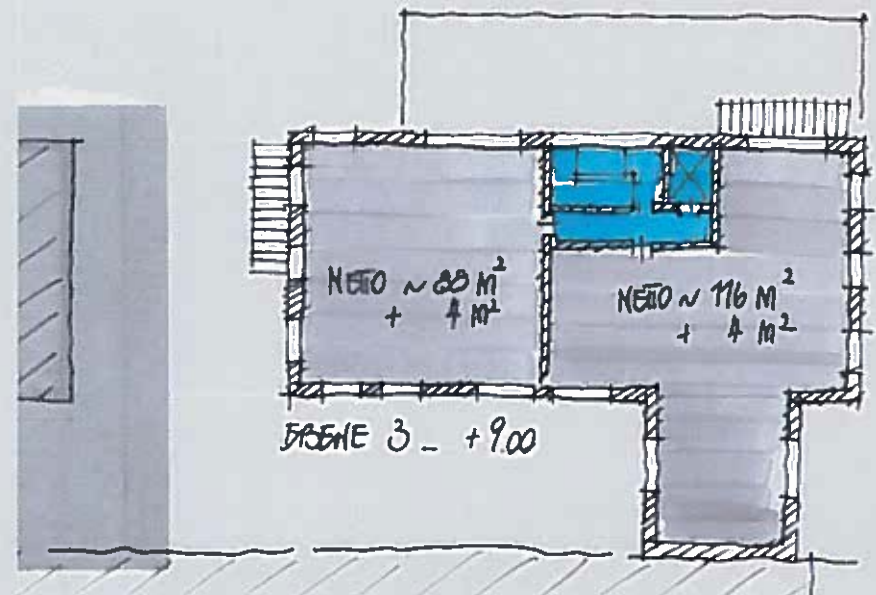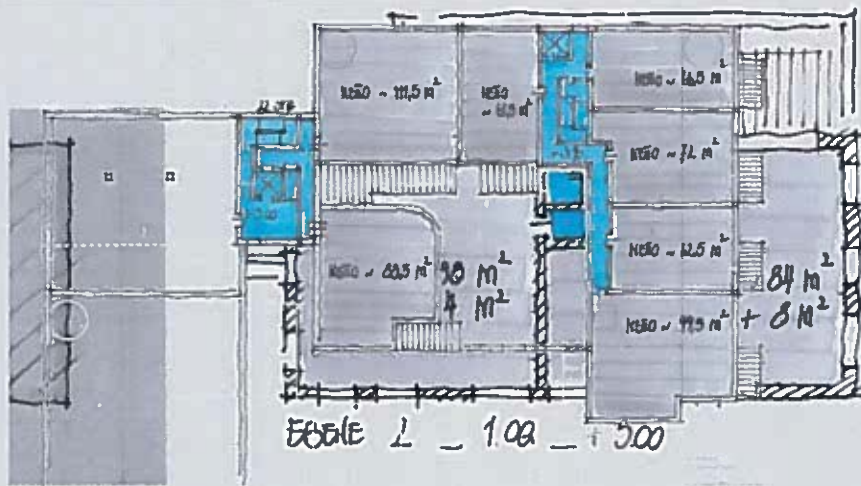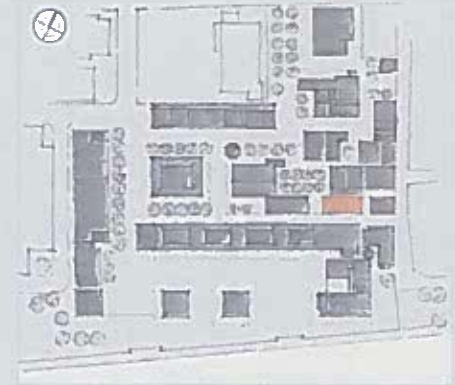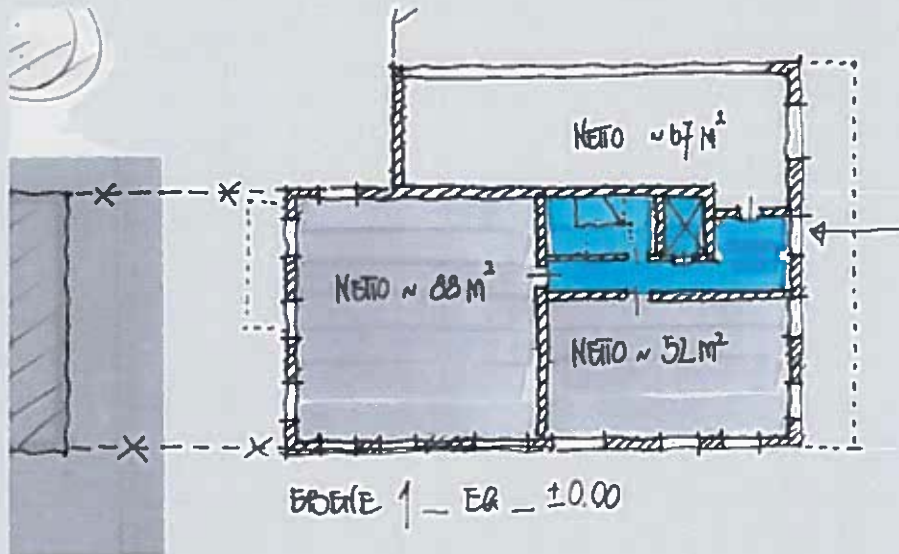


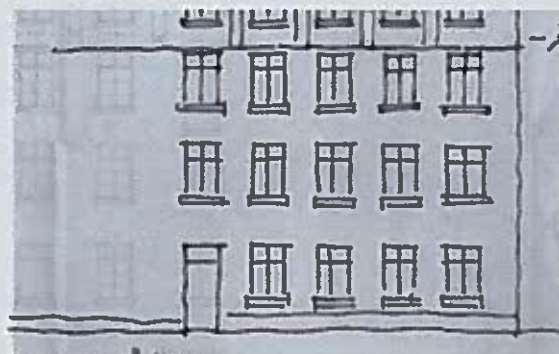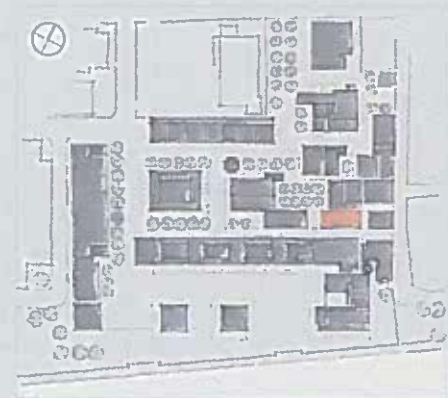


KOLLERANLAGE

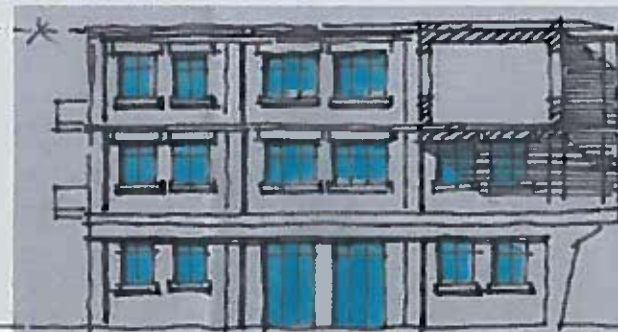


ANSICHT SÜD

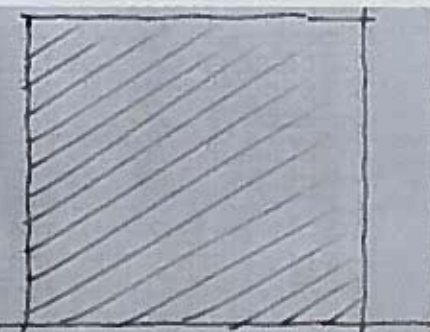


TURBINE

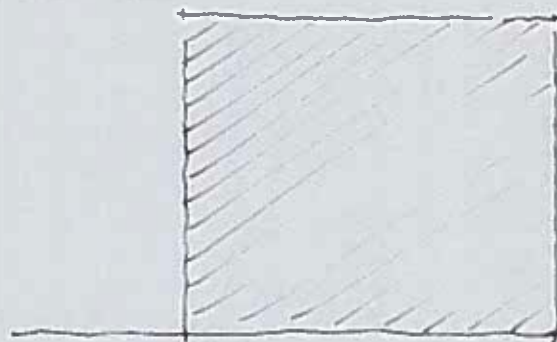


PAPIERFABRIK

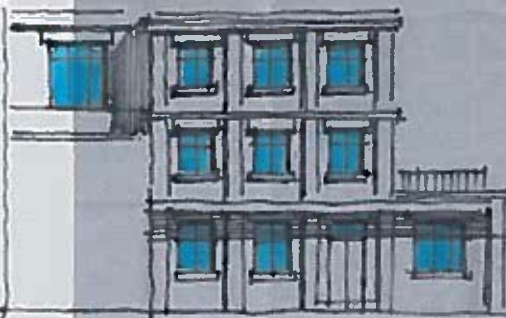




ANSICHT OST

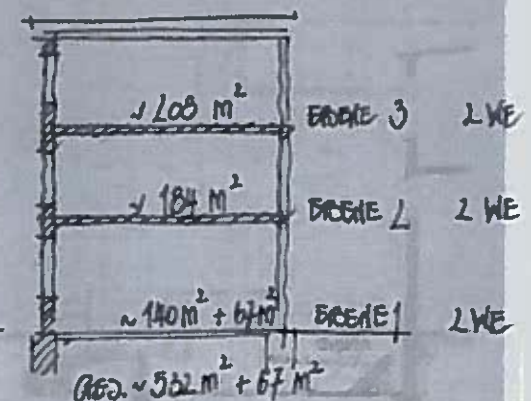




Phrix-Werke | Kesselhaus + Wasserstation | 2 + 3

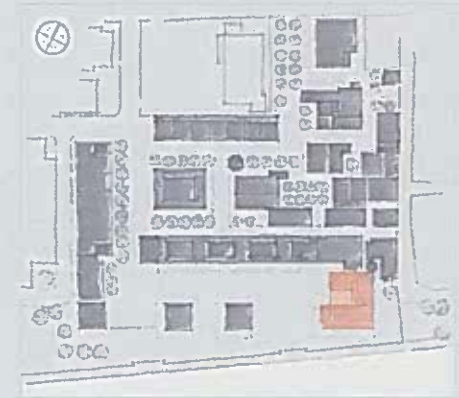

Phrix-Werke | Kesselhaus + Wasserstation | 2 + 3

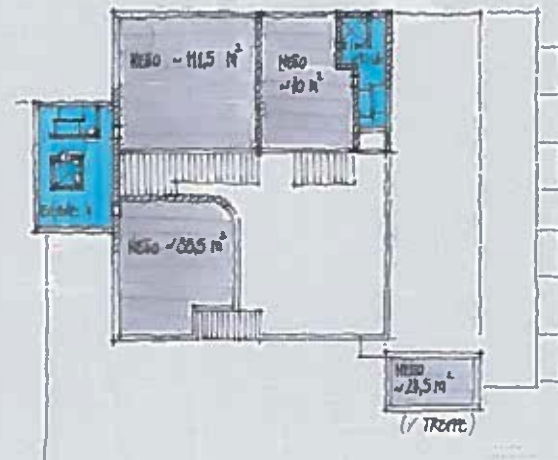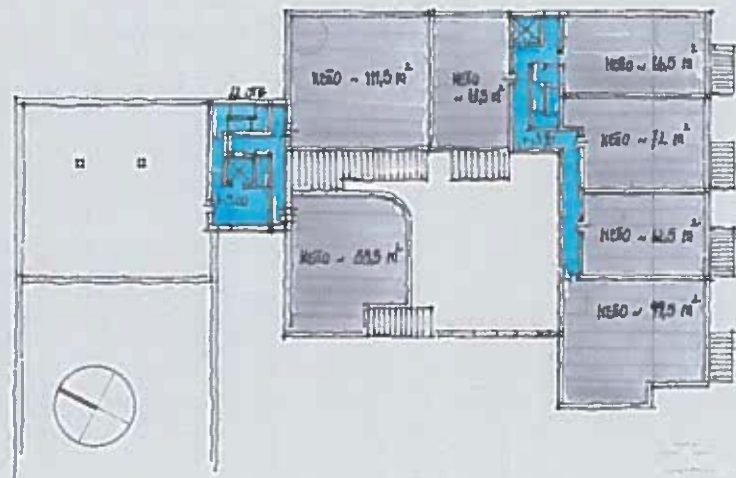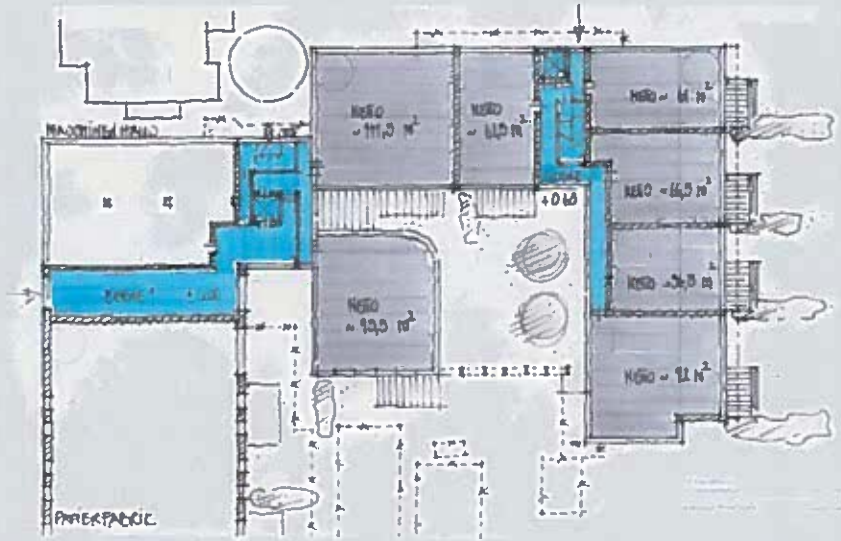

Phrix-Werke | Kesselhaus + Wasserstation | 2 + 3

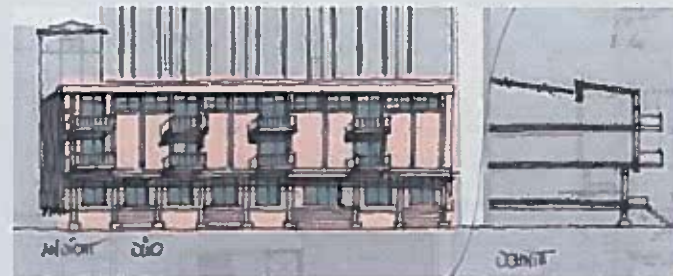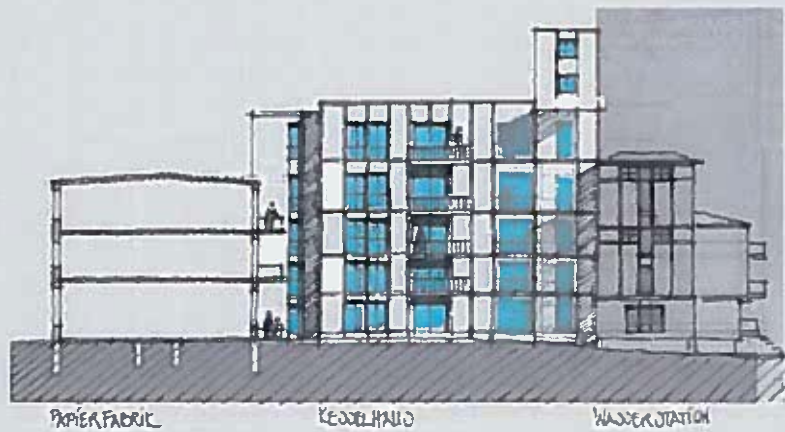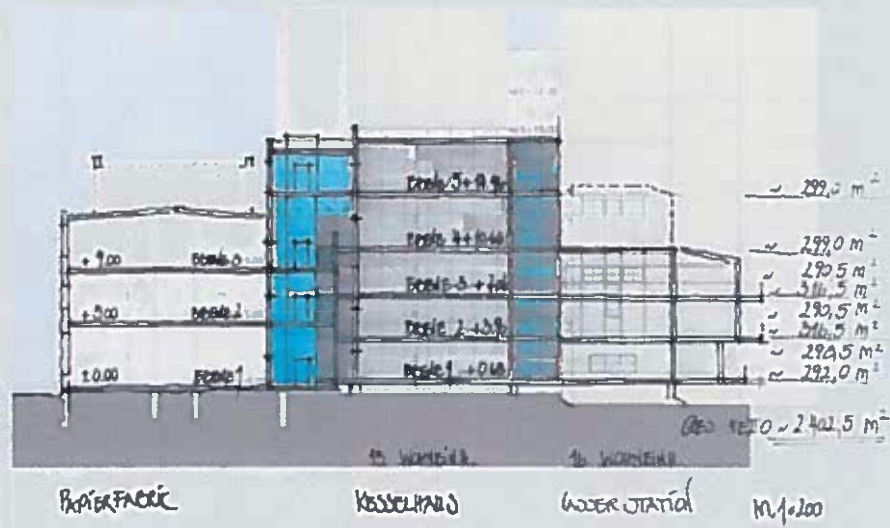

Phrix-Werke | Lageplan

