



Phrix-Werke | Okriftel




PRINZ VON PREUSSEN
GRUNDBESITZ AG




bkplan

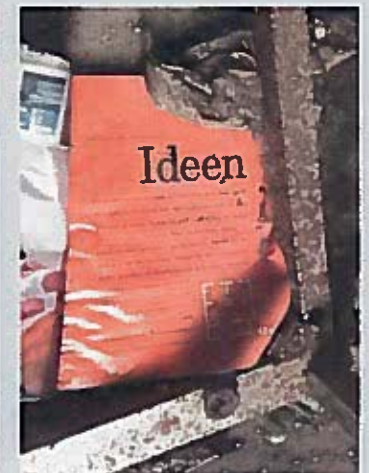





Phrix-Werke | Lageplan

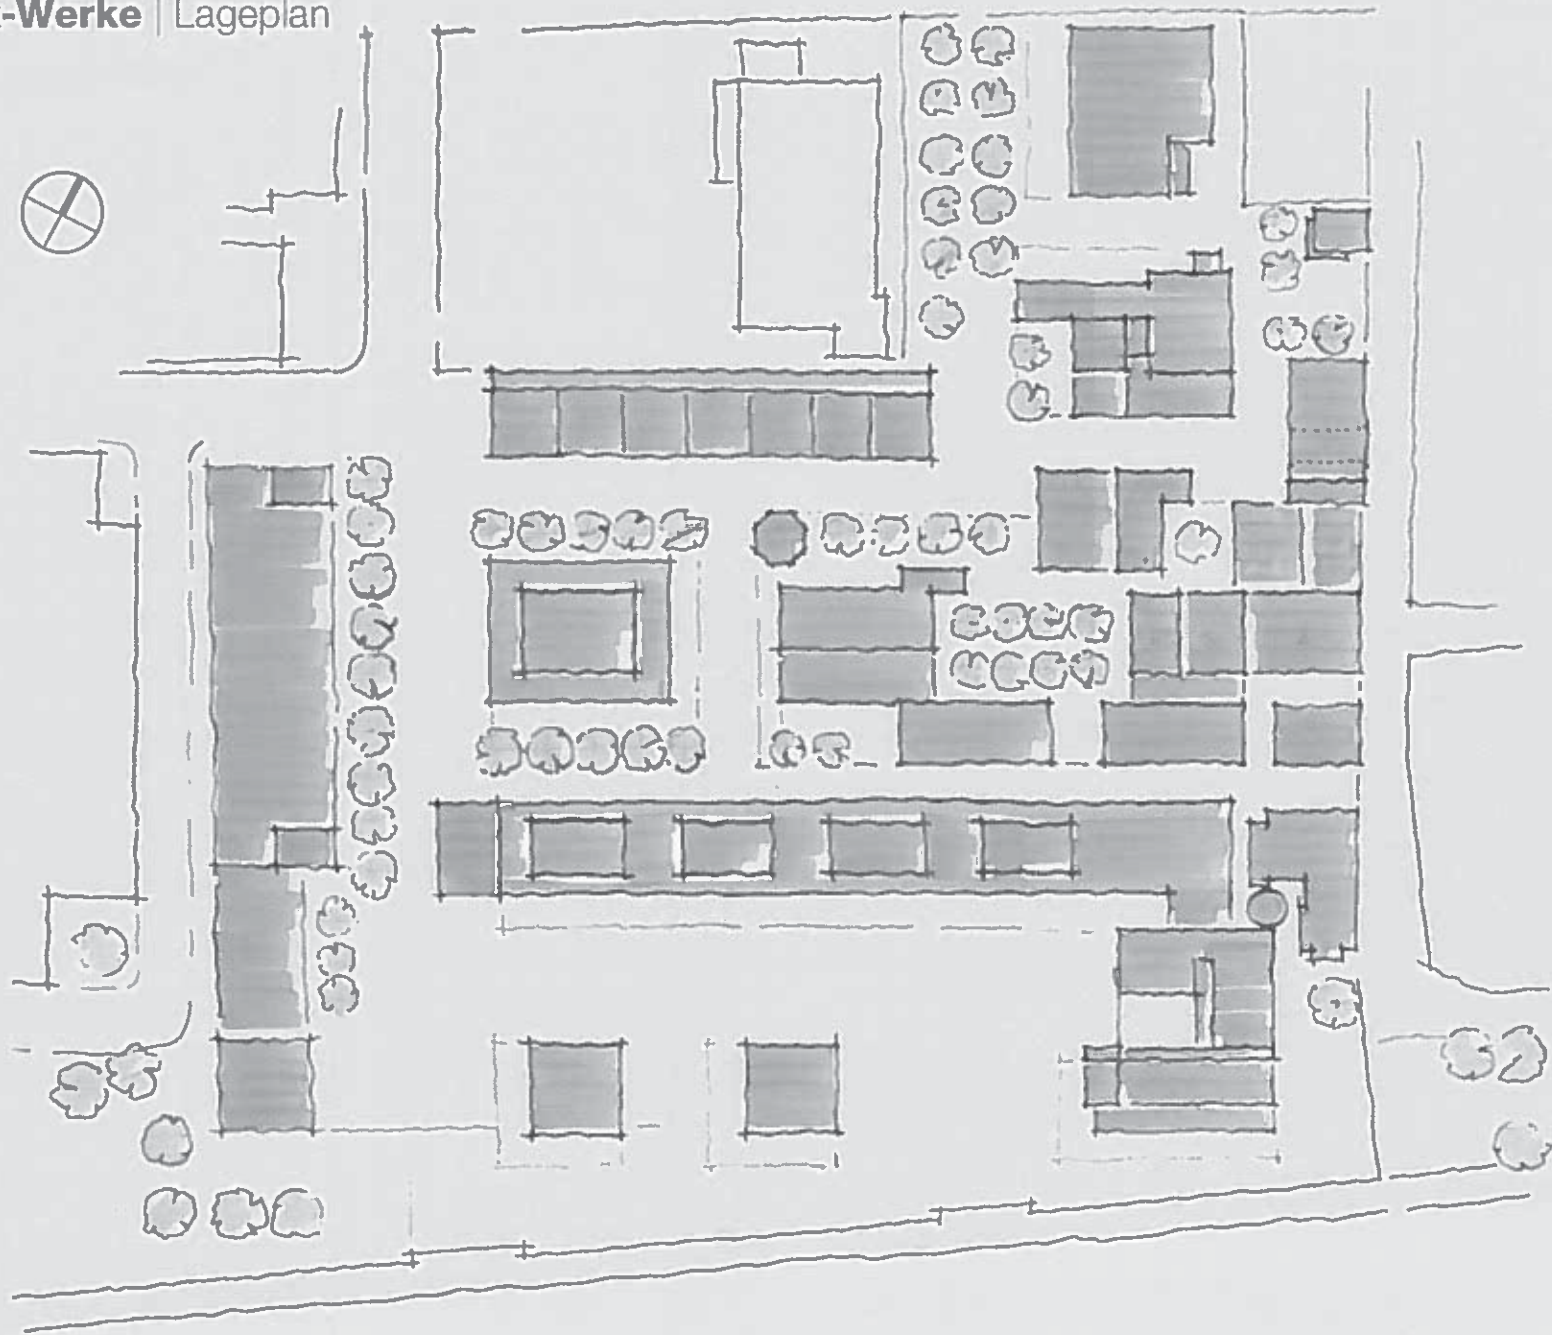

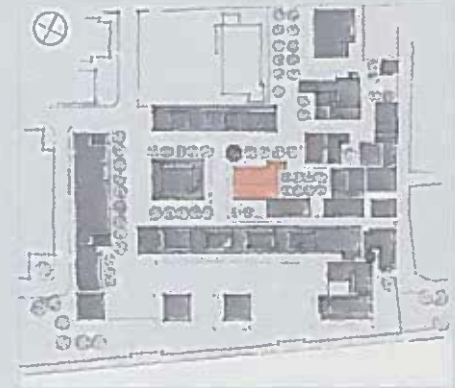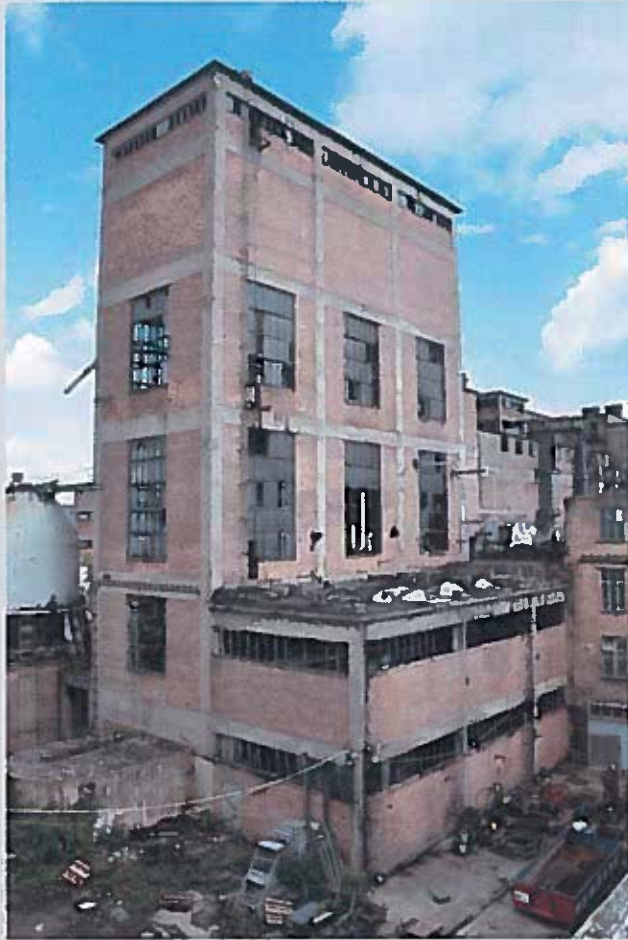


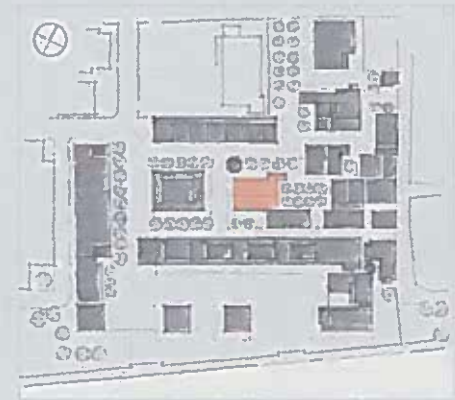
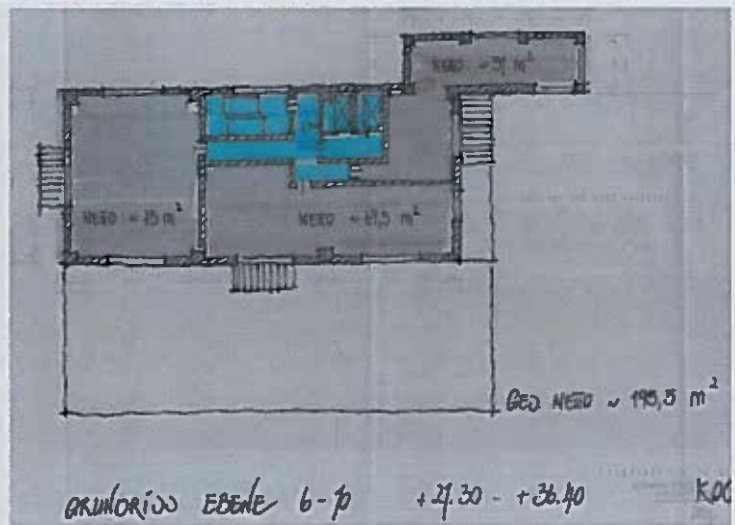
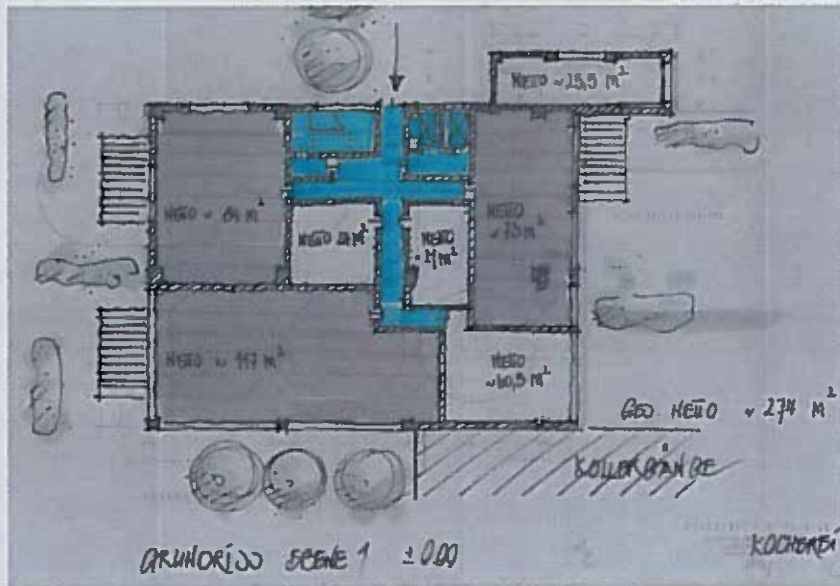


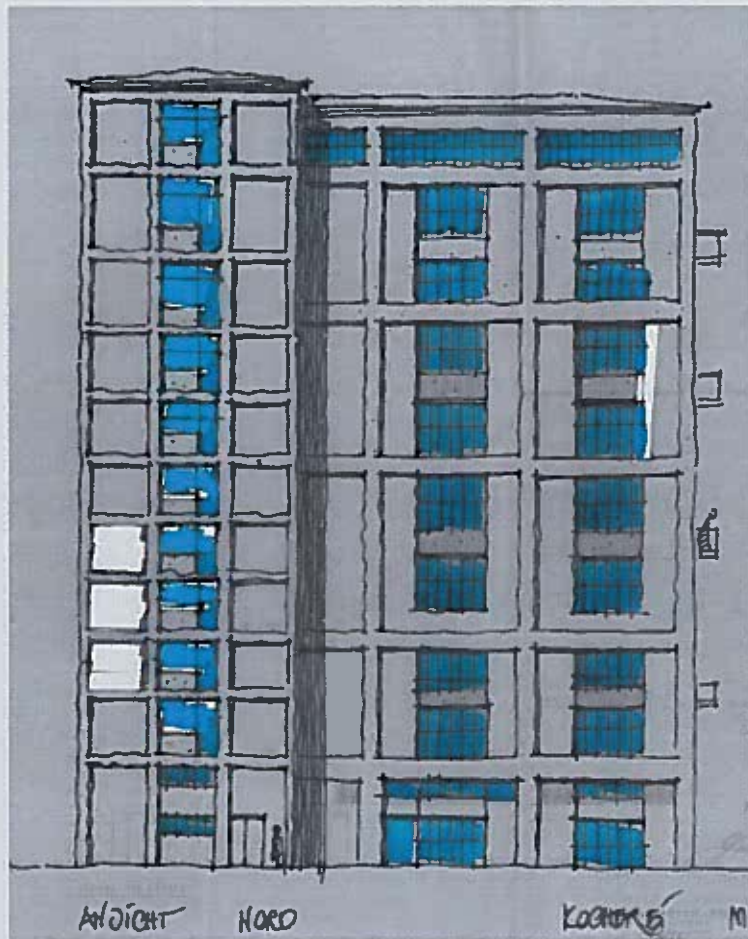


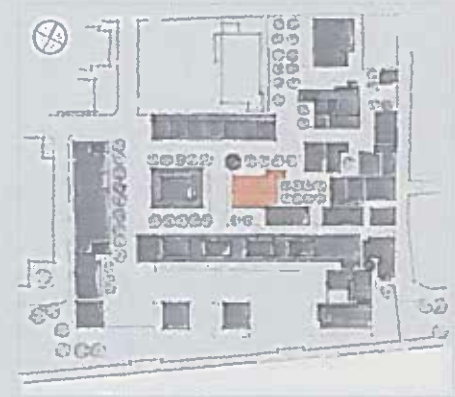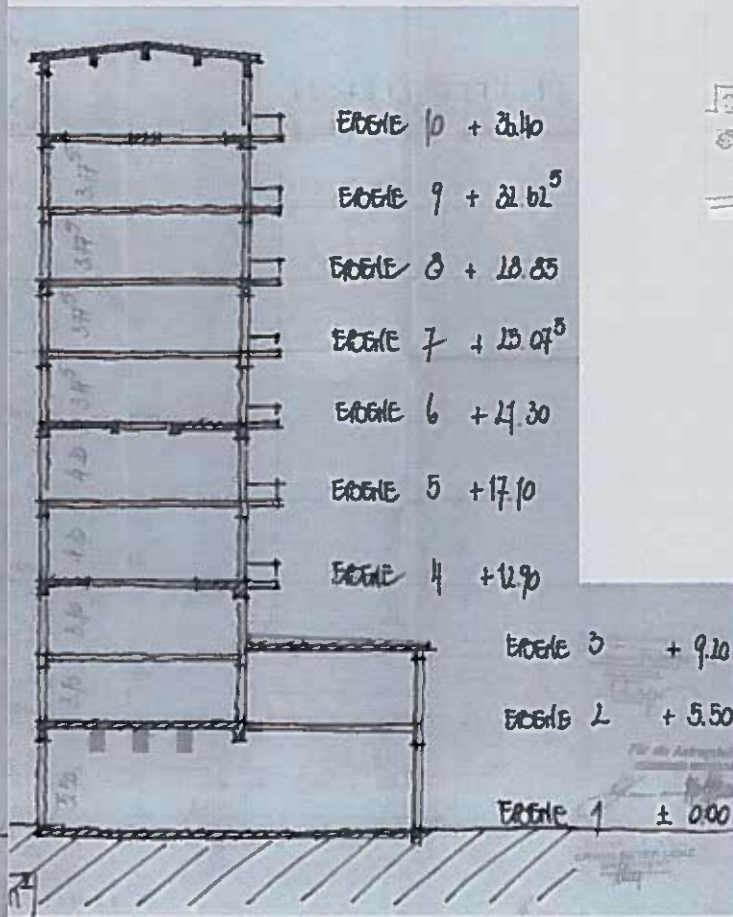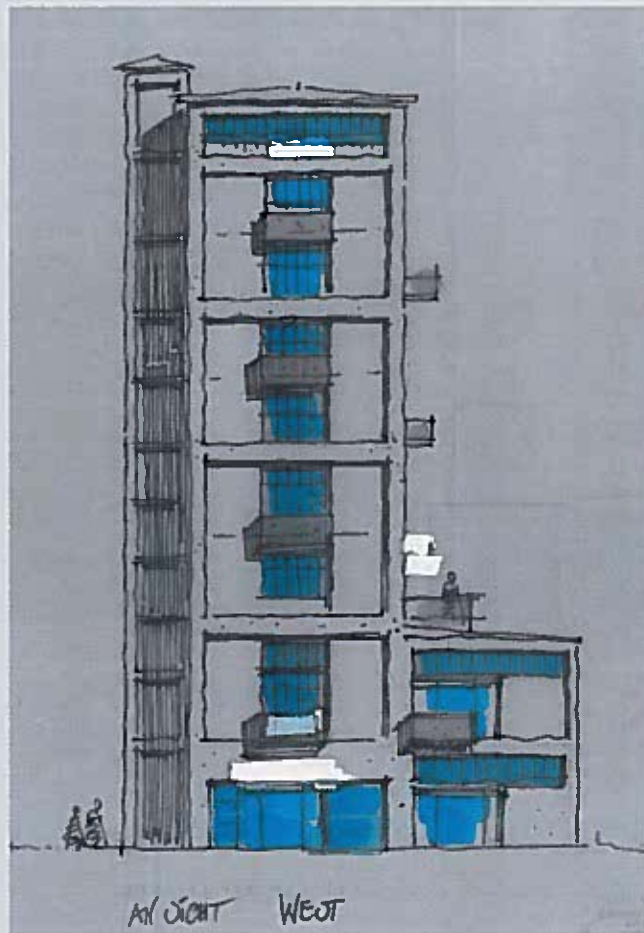



Phrix-Werke | Hackerei | 14

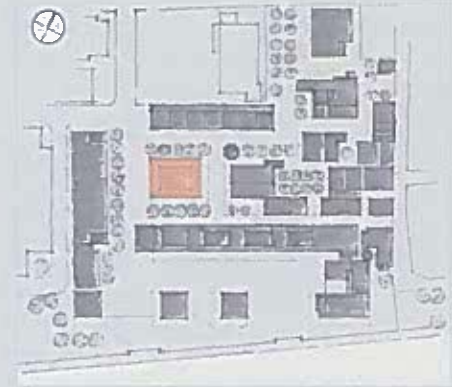

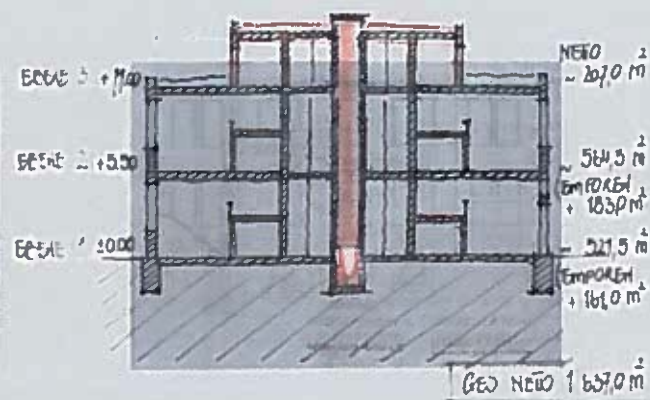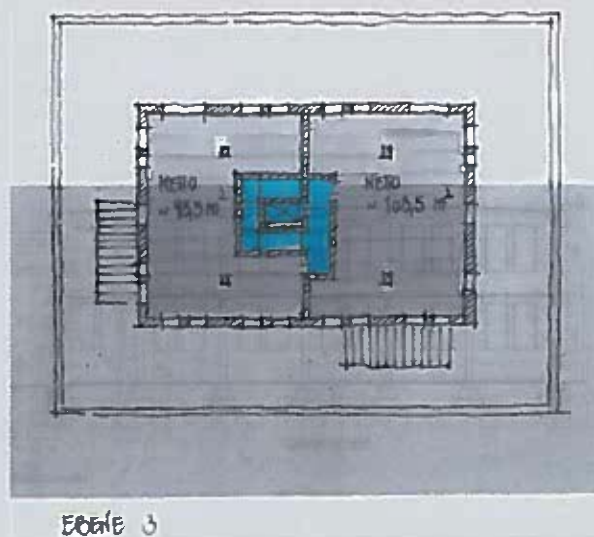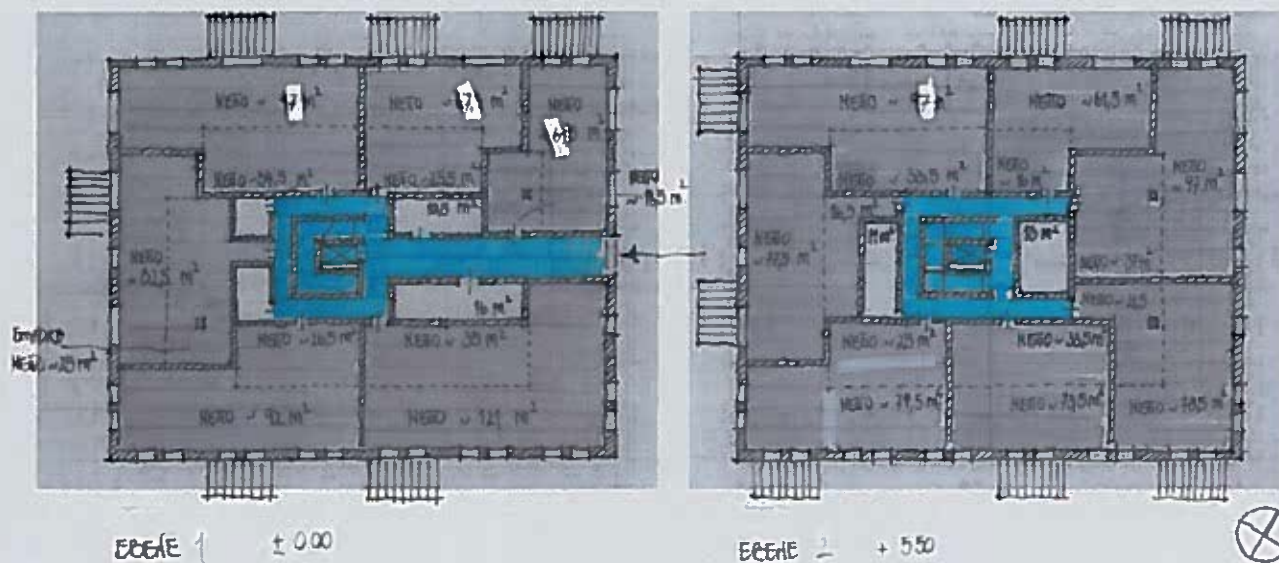

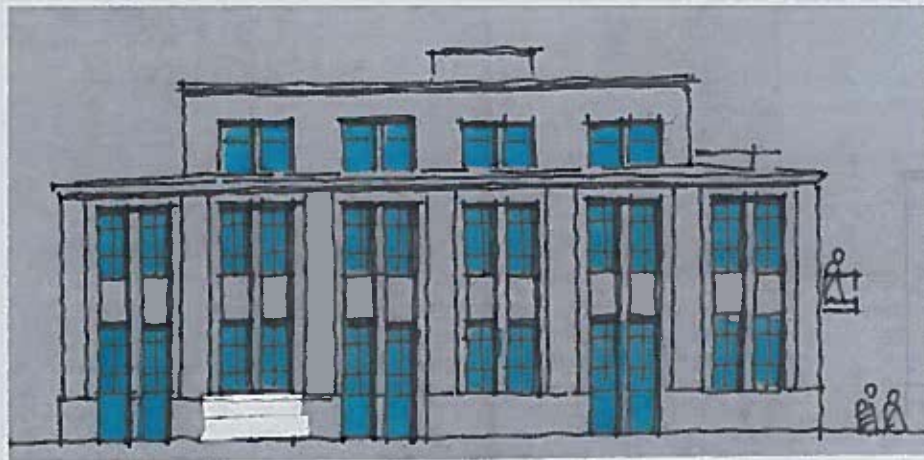




ANSICHT NORD

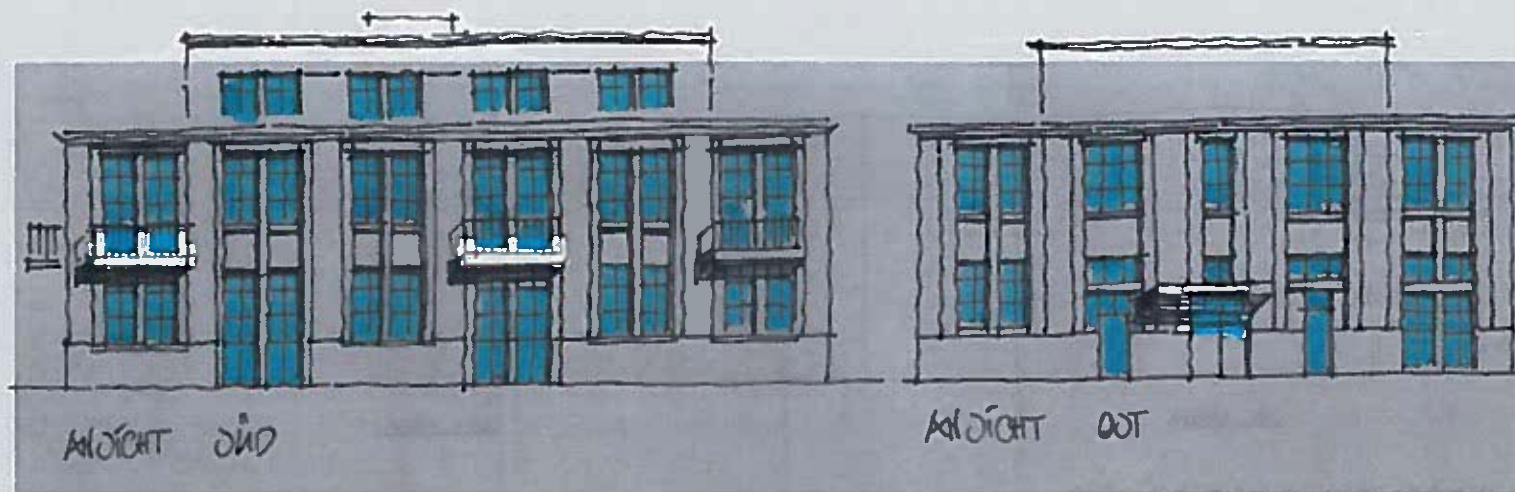
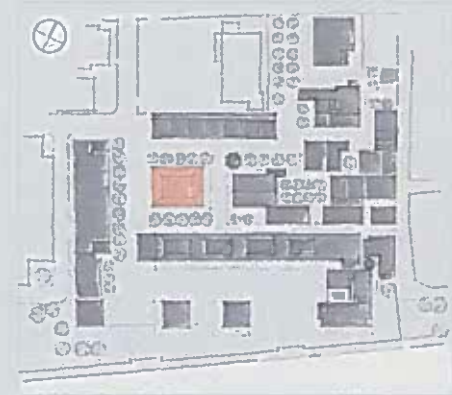


ANSICHT SÜD

ANSICHT OST




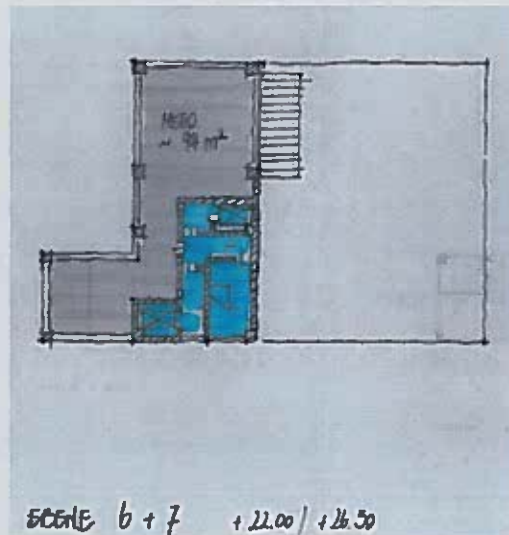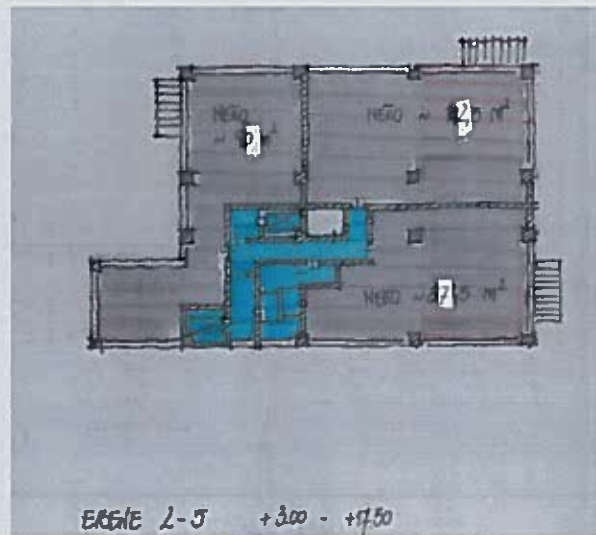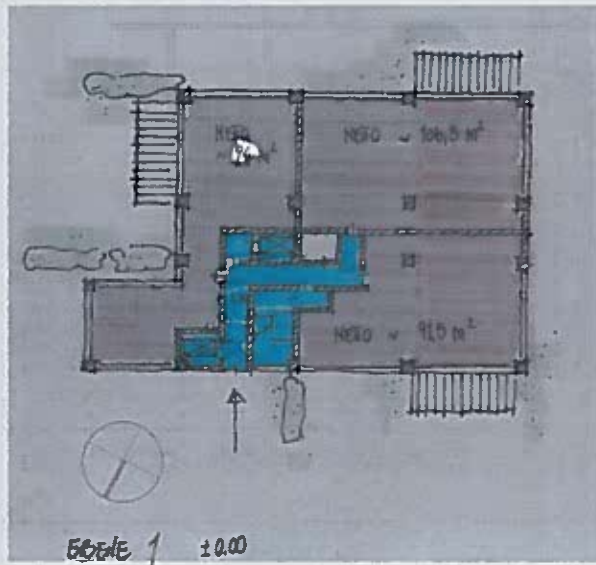

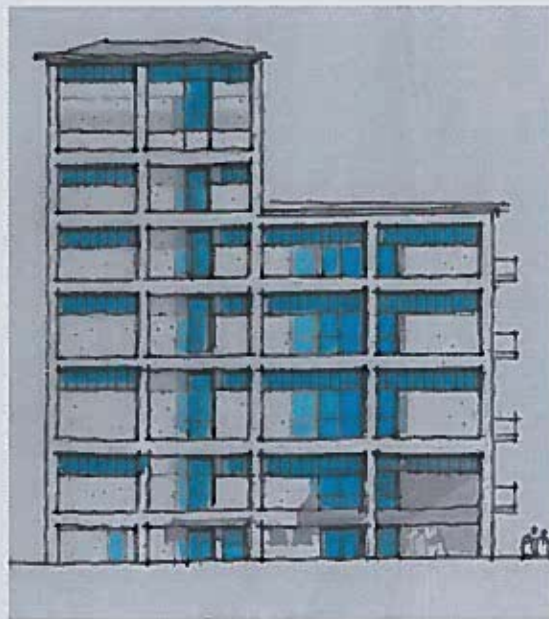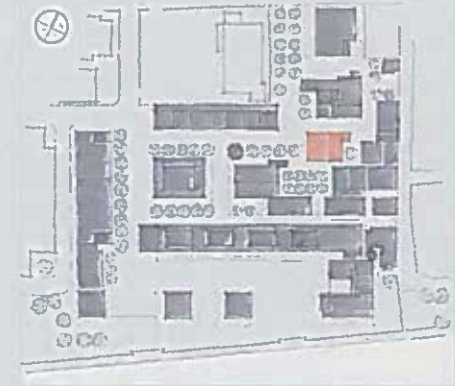


ANSICHT NORD


1:1

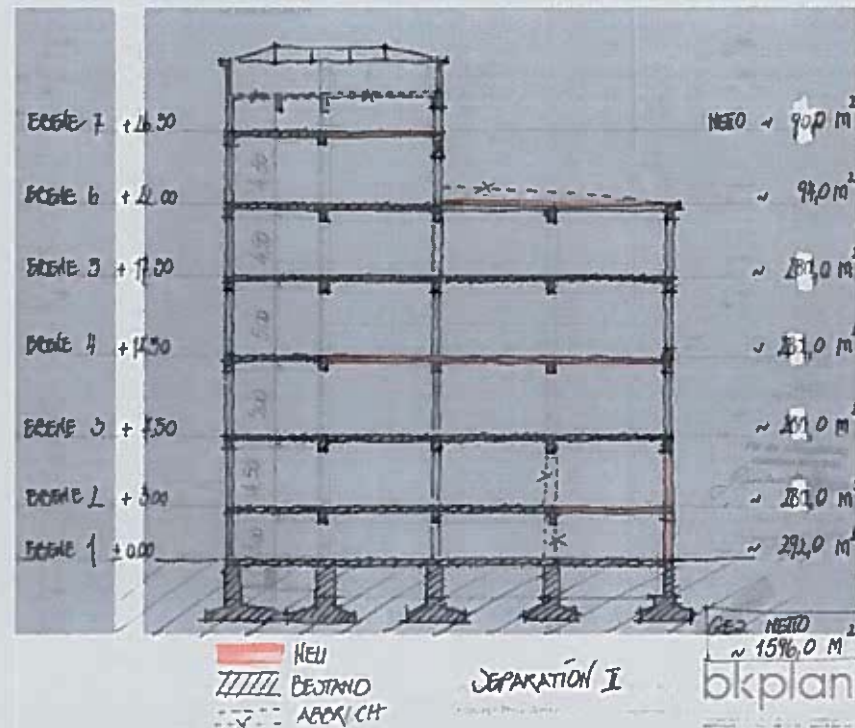





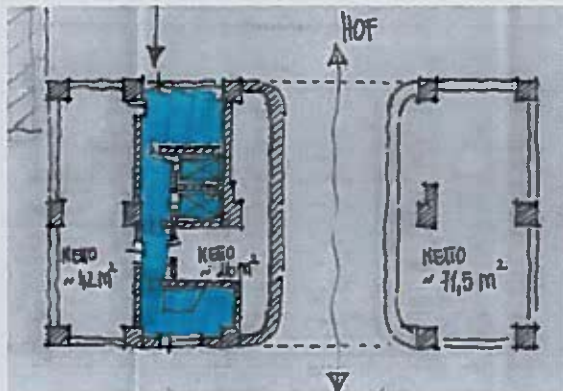


EBENE 1 ±0.00

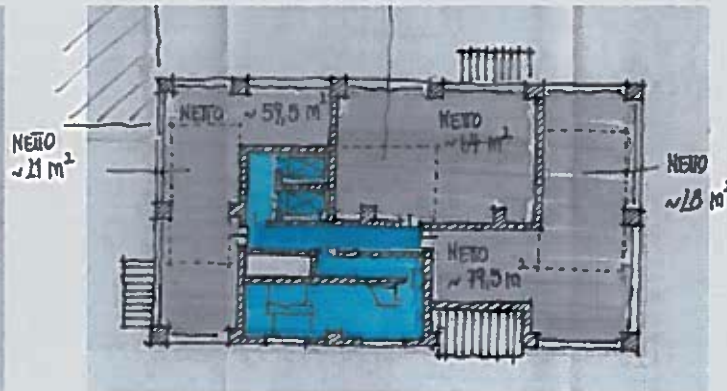



EBENE 2 +5.50

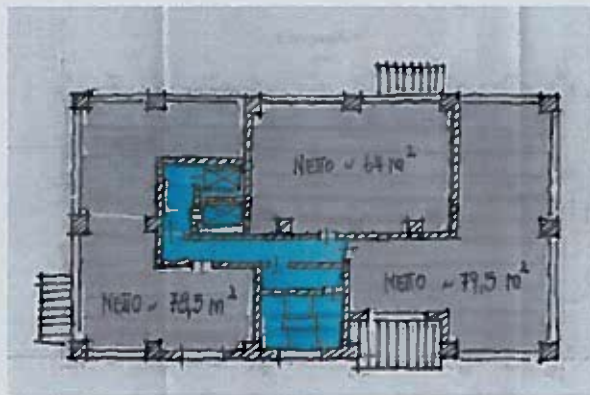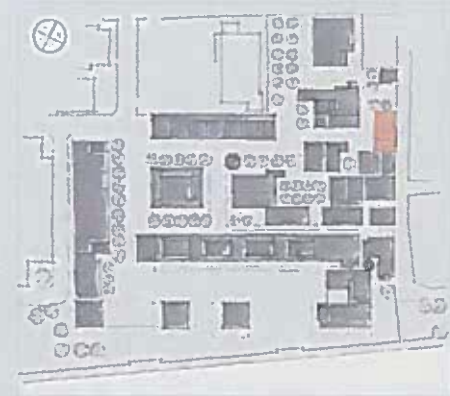

EBENE 3-5

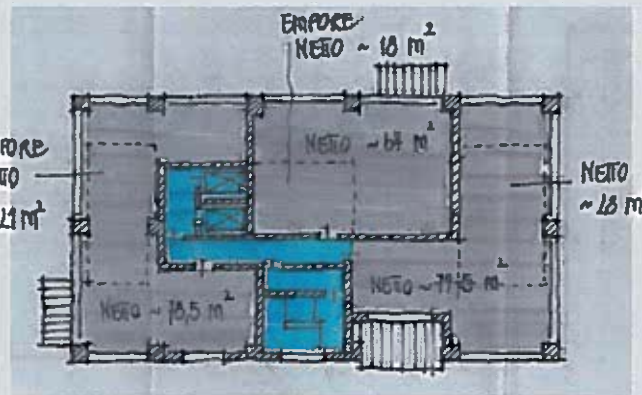

EBENE 6

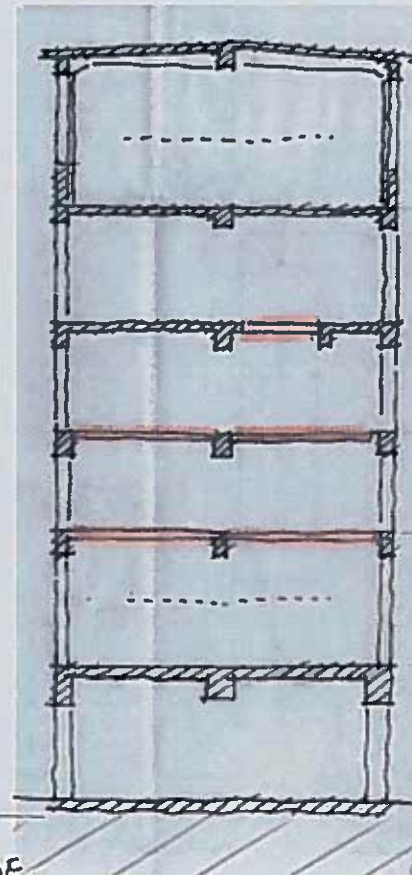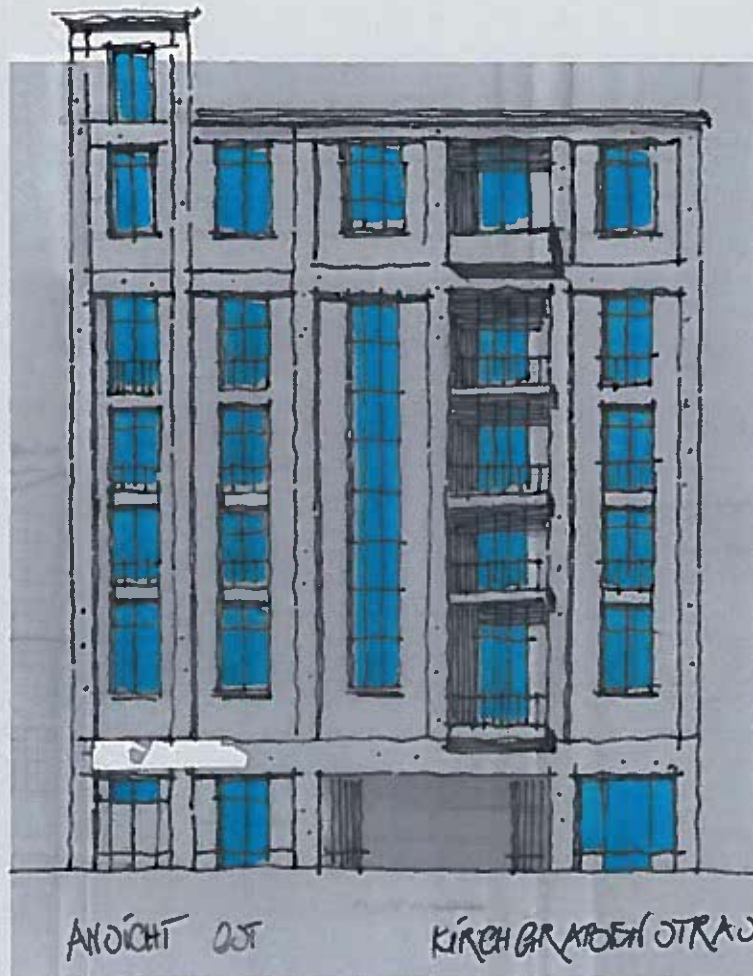


ECKHÖHE 6 +24.80
 (EMPÖRE) +
 ECKHÖHE 5 +19.80
 ECKHÖHE 4 +13.30
 ECKHÖHE 3 +11.30
 ECKHÖHE 2 +5.50
 (EMPÖRE)
 ECKHÖHE 1 ±0.00
 (LADE


Architekt: Phrix-Werke

Architekt: P. A. Schmitt

Phrix-Werke | Spritfabrik | 31


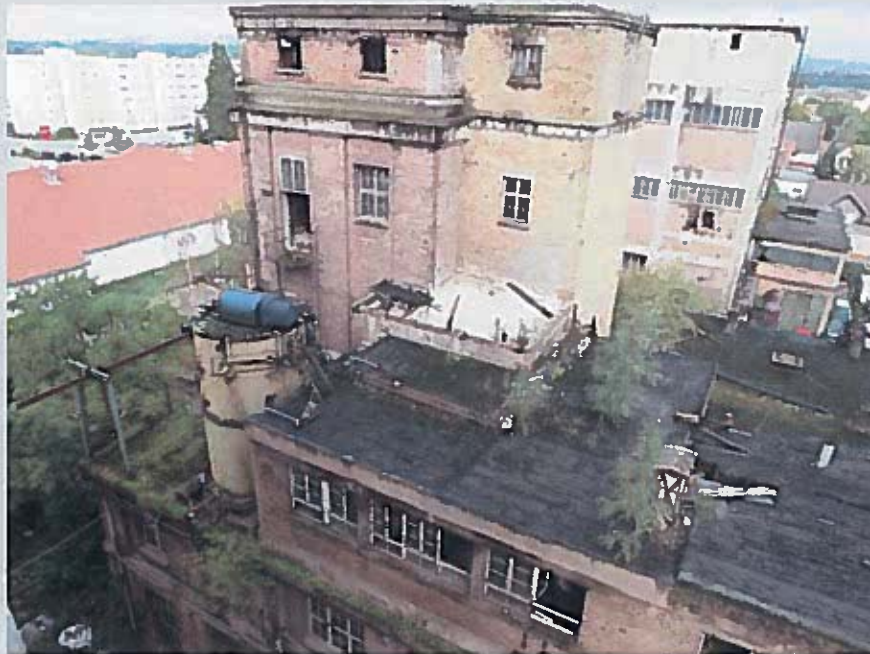


Phrix-Werke | Spritfabrik | 31

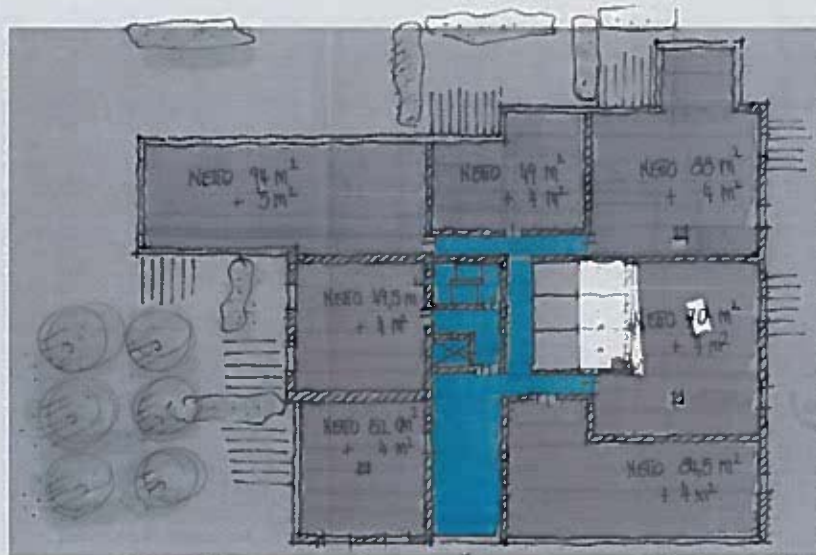


EBENE 1 ±0.00
 ~ 516 m² NEBO


SPRITFABRIK M. 1/200

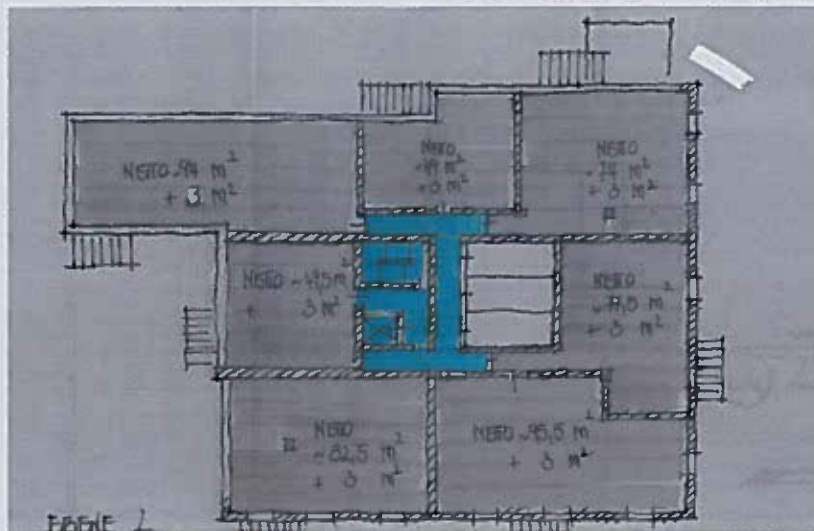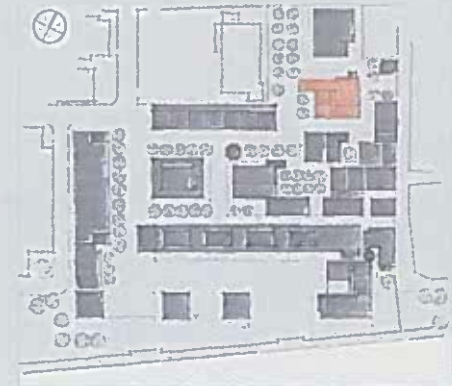


EBENE 2
 + 3.90

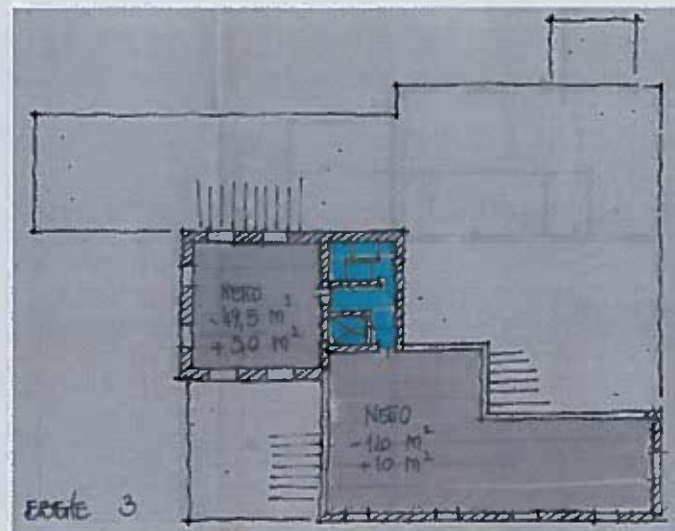

EBENE 3

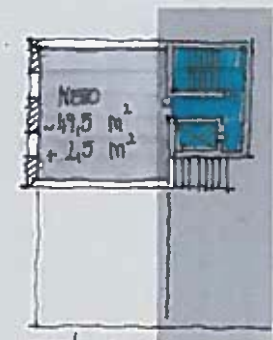


EBENE 4-5

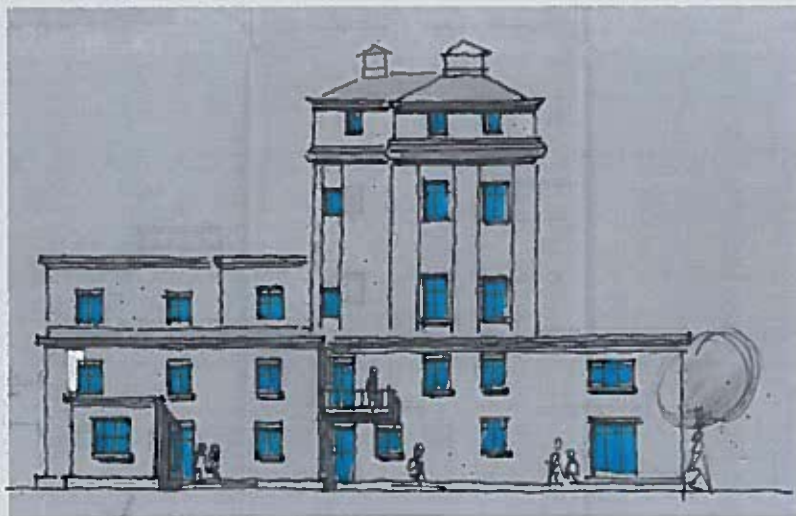

AN SICHT NIO


SPRITFABRIK M. 1:200

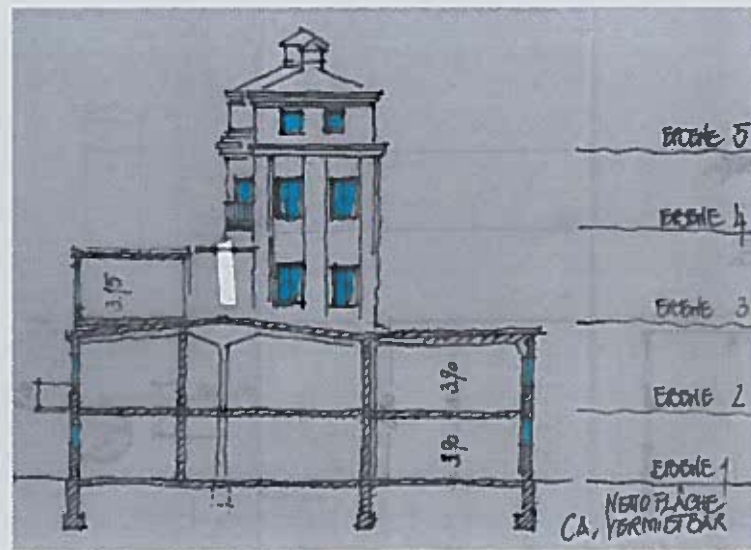





Женит а-б - АНЦИЕНТ

PRITZBECK




Phrix-Werke | Papierfabrik | 4

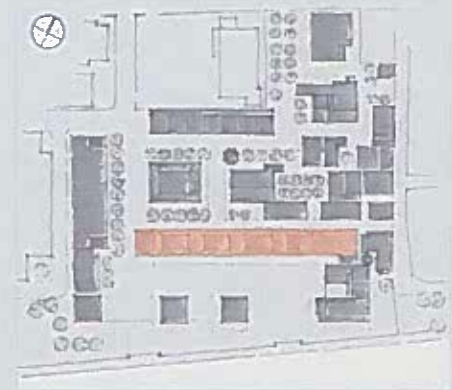

Phrix-Werke | Papierfabrik | 4

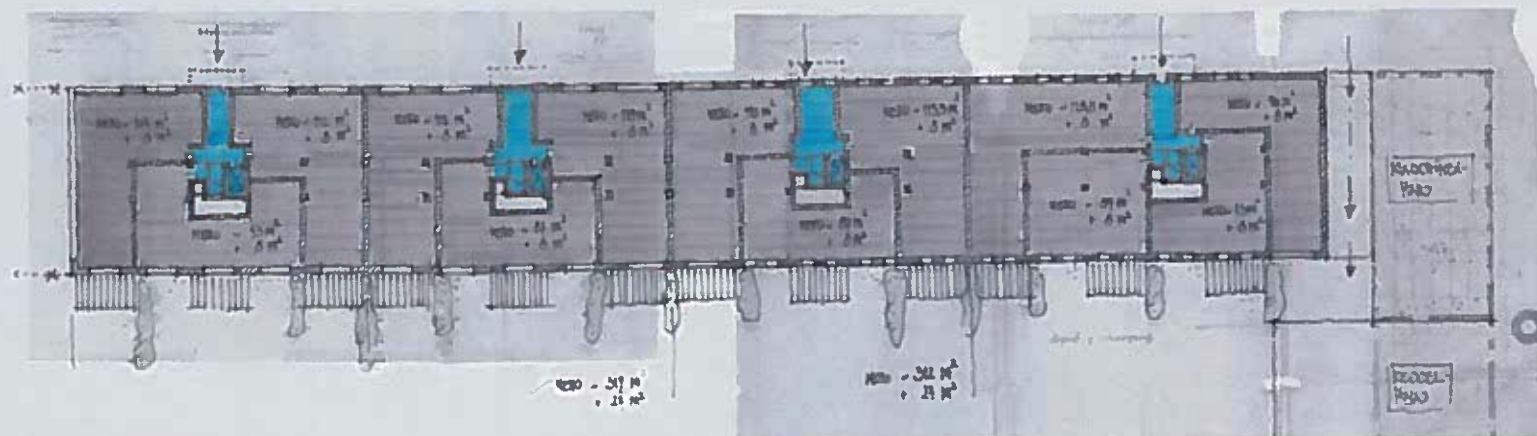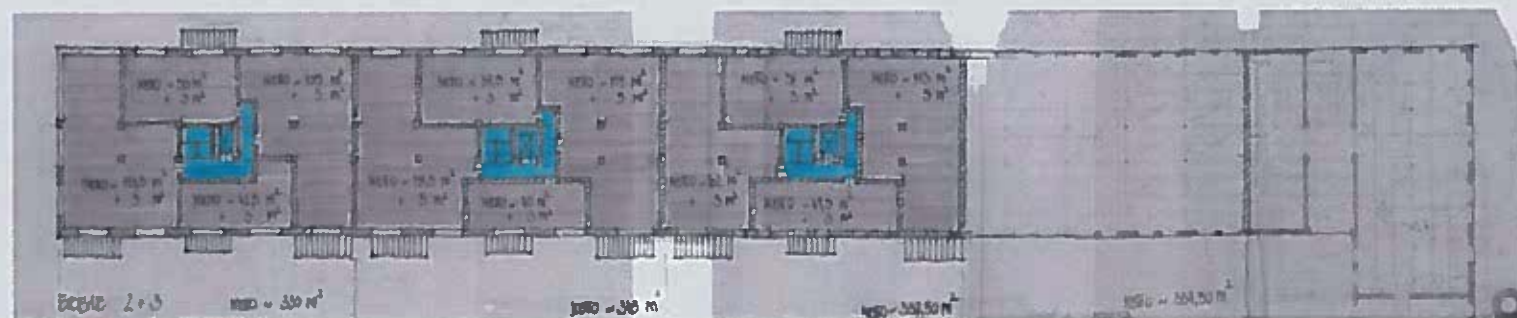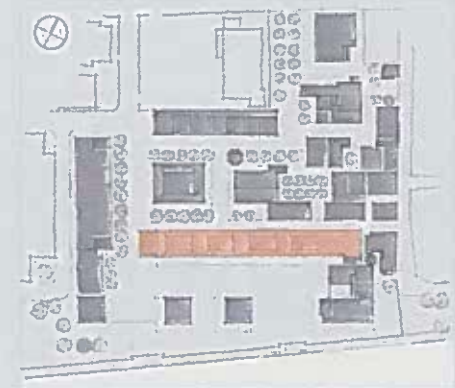
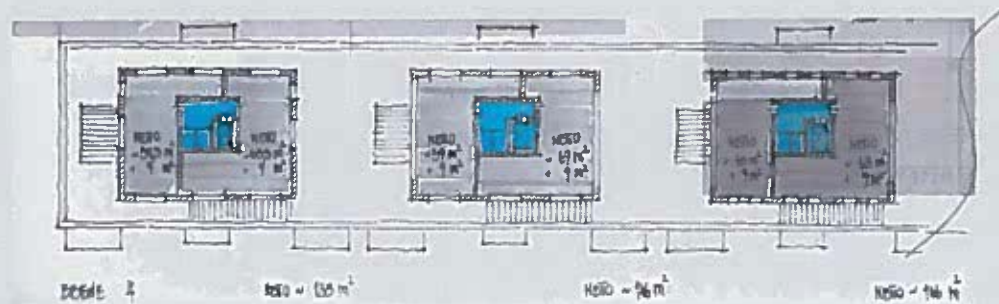


Phrix-Werke | Papierfabrik | 4


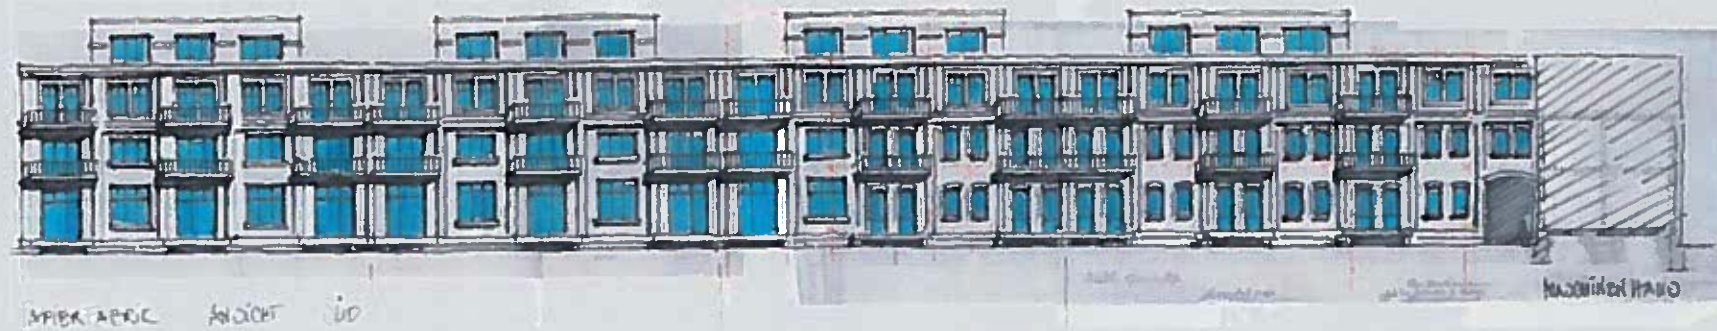
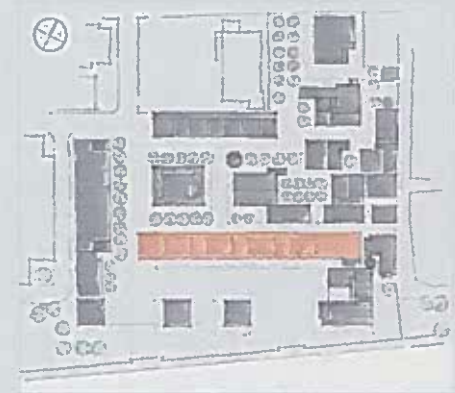
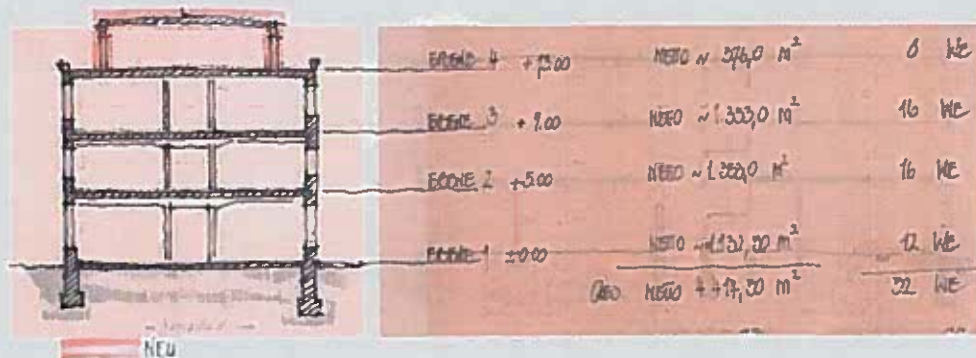


Phrix-Werke | Kollergänge | 8







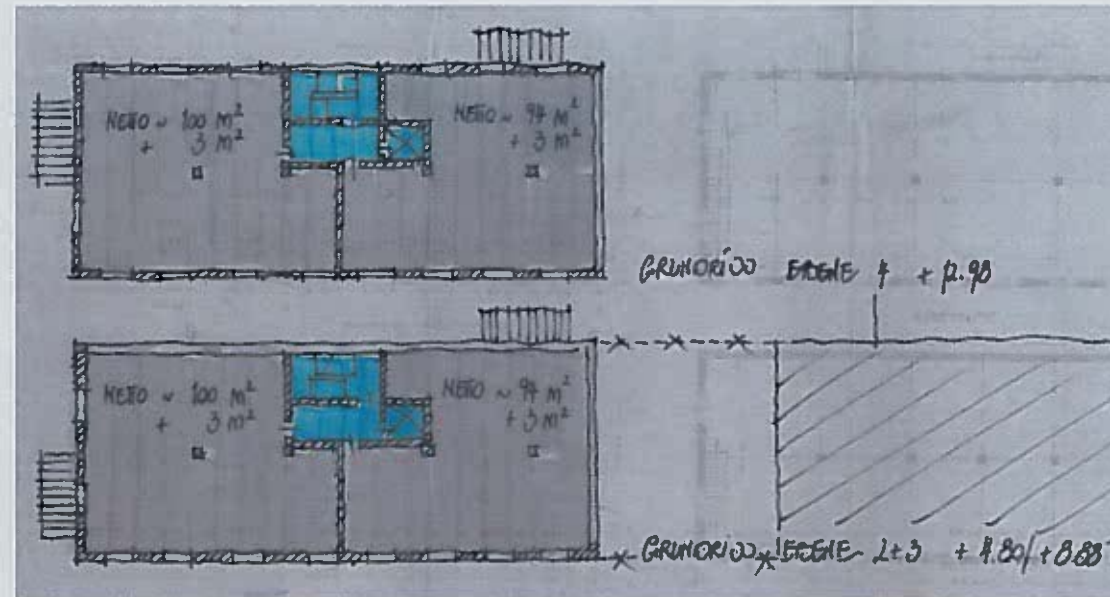
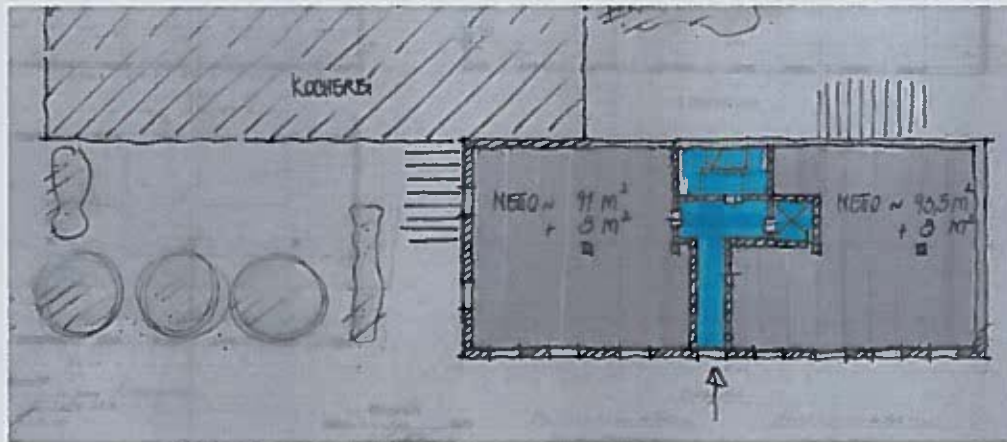


Phrix-Werke | Kollergänge | 8

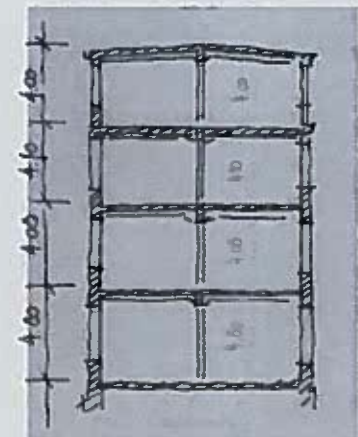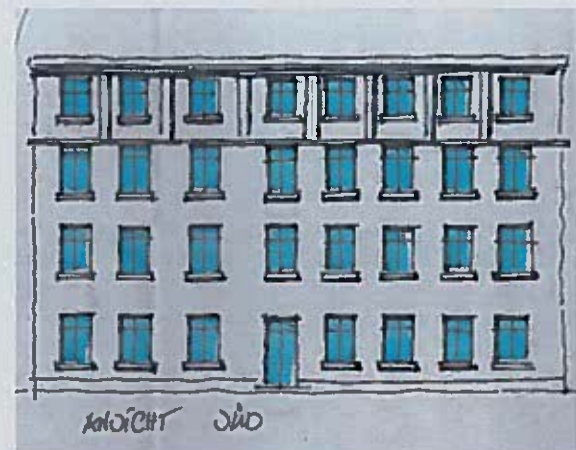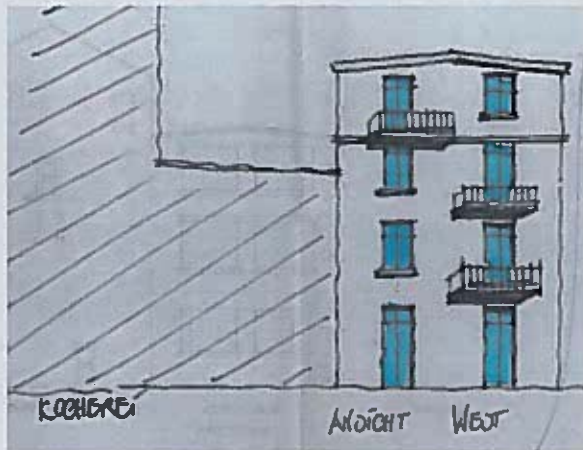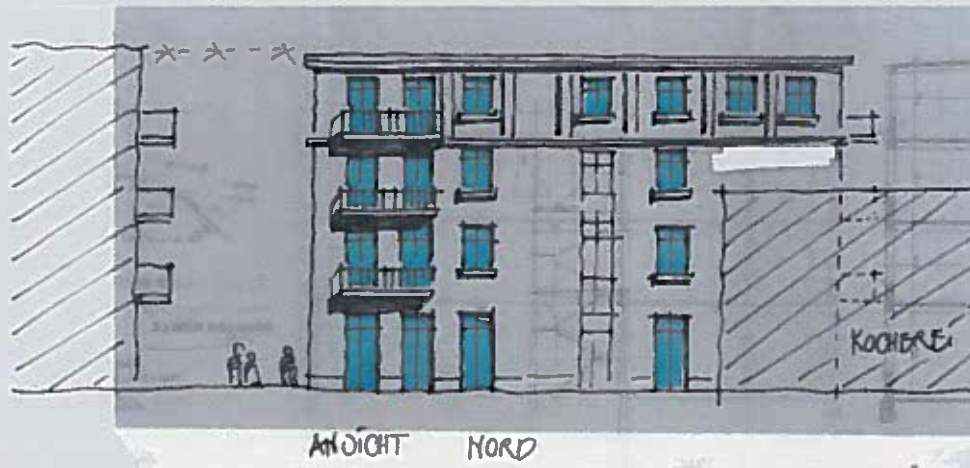




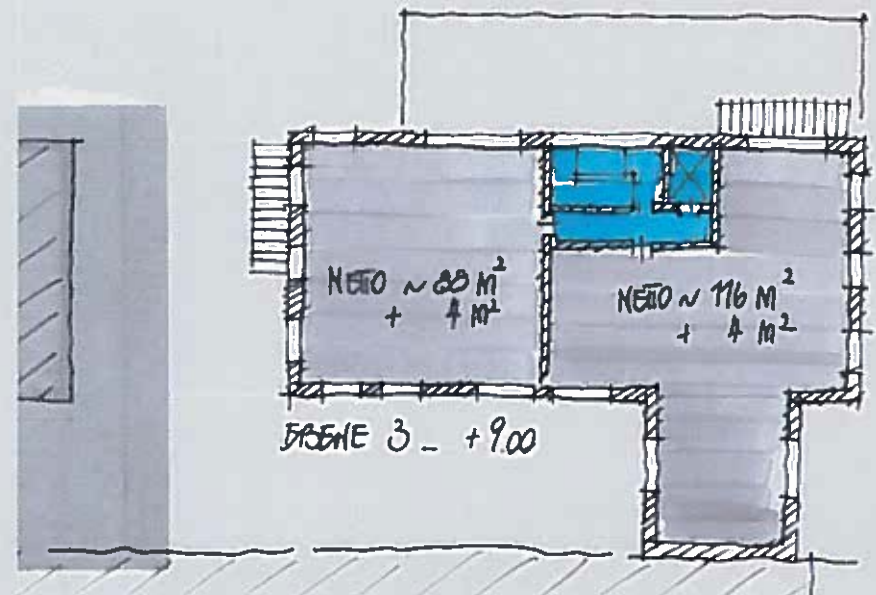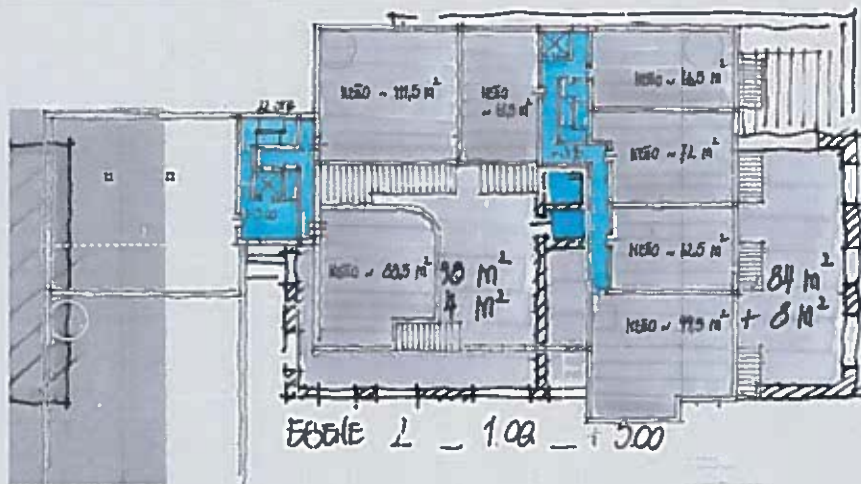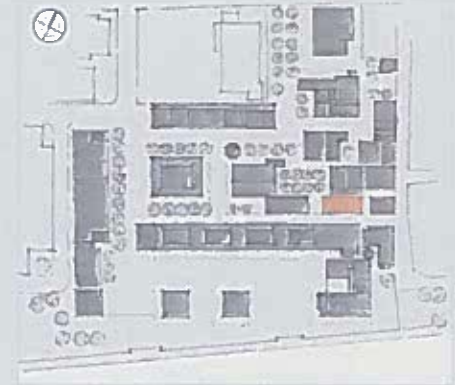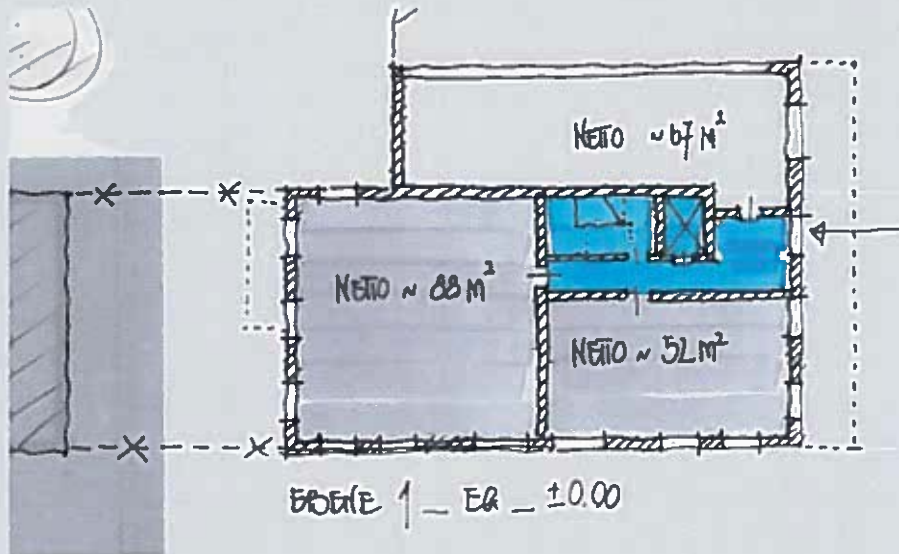


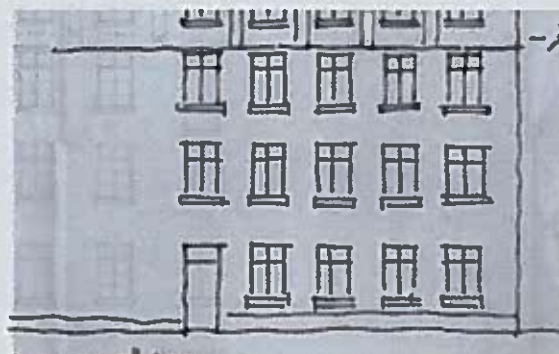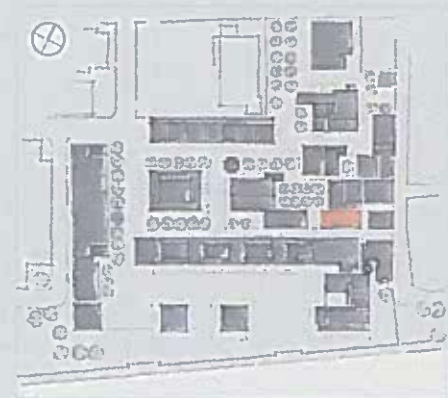


KOLLER GÄNGE

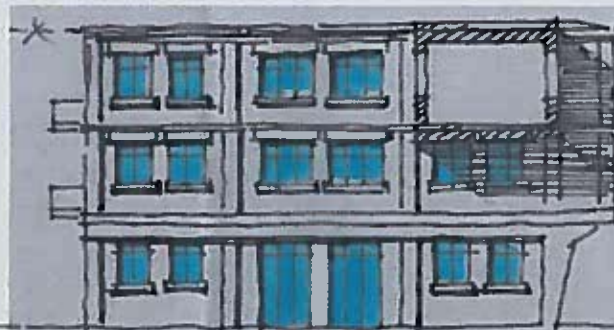


ANSICHT SÜD

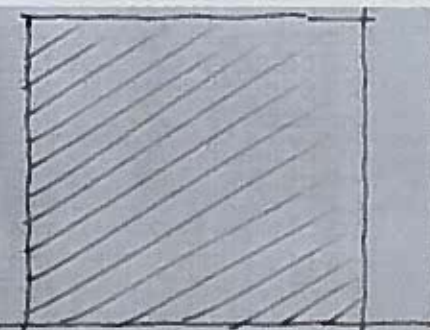

TURBINE

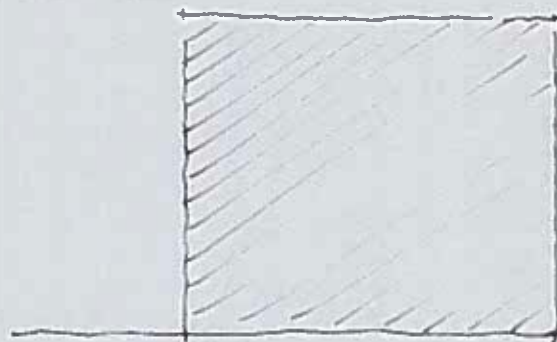


PAPIERFABRIK

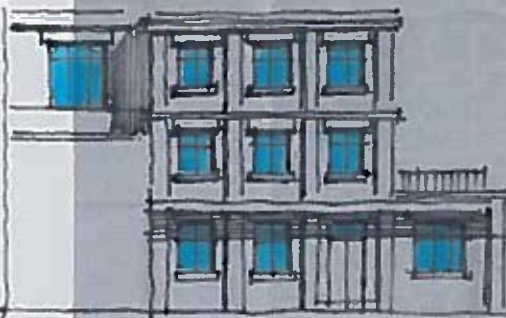




ANSICHT OST

$\sim 100 \text{ m}^2$	BRÜCKE 3	2 WE
$\sim 184 \text{ m}^2$	BRÜCKE 2	2 WE
$\sim 140 \text{ m}^2 + 67 \text{ m}^2$	BRÜCKE 1	2 WE
GES. $\sim 322 \text{ m}^2 + 67 \text{ m}^2$		




Phrix-Werke | Kesselhaus + Wasserstation | 2 + 3

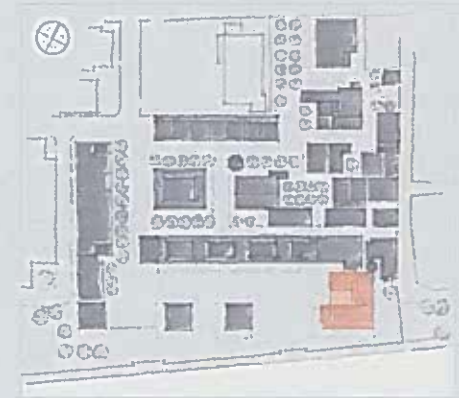

Phrix-Werke | Kesselhaus + Wasserstation | 2 + 3

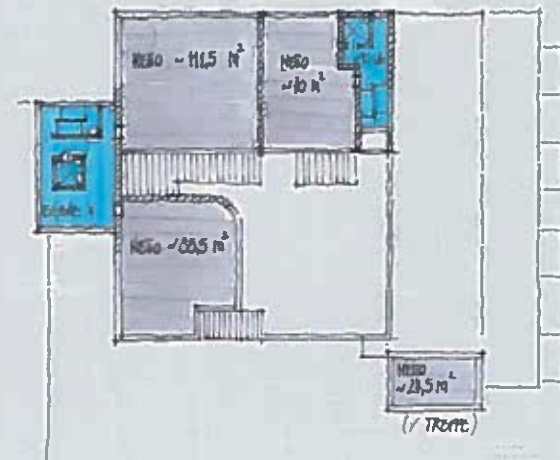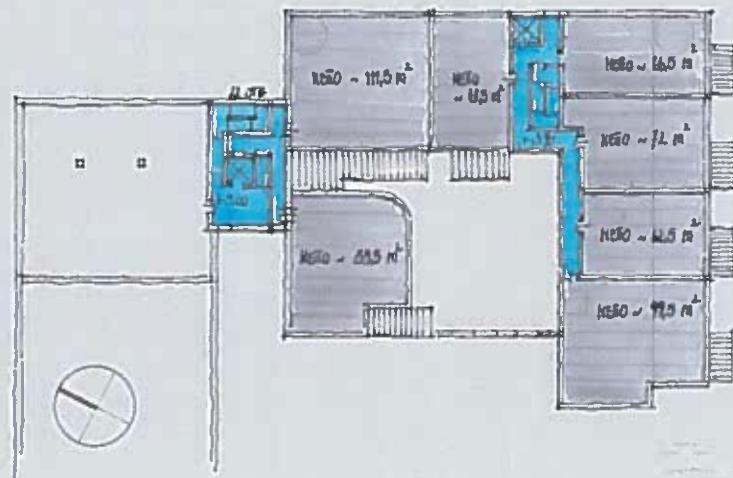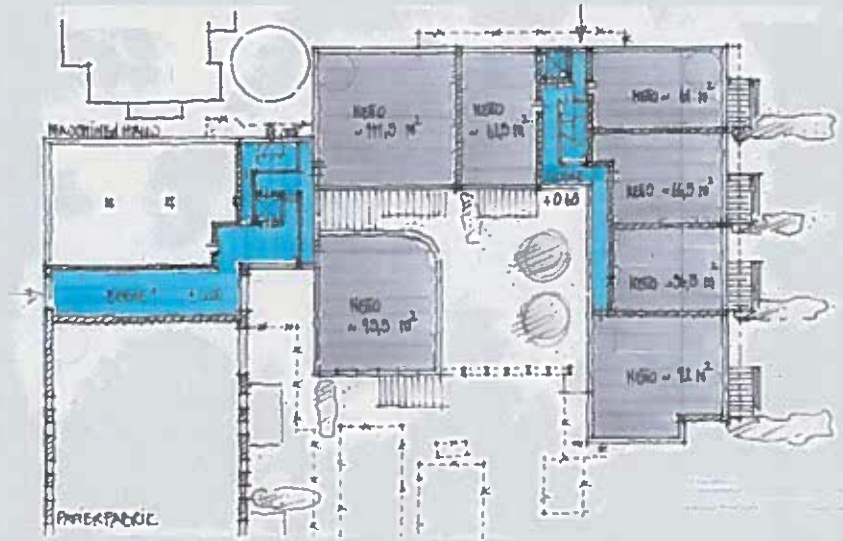

Phrix-Werke | Kesselhaus + Wasserstation | 2 + 3

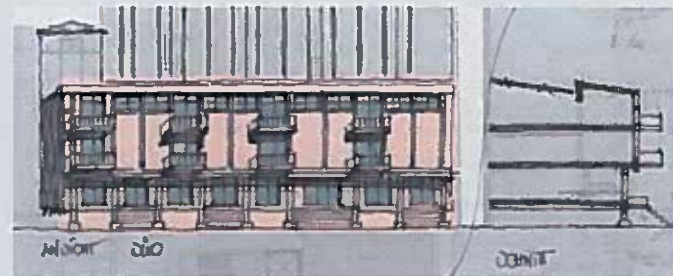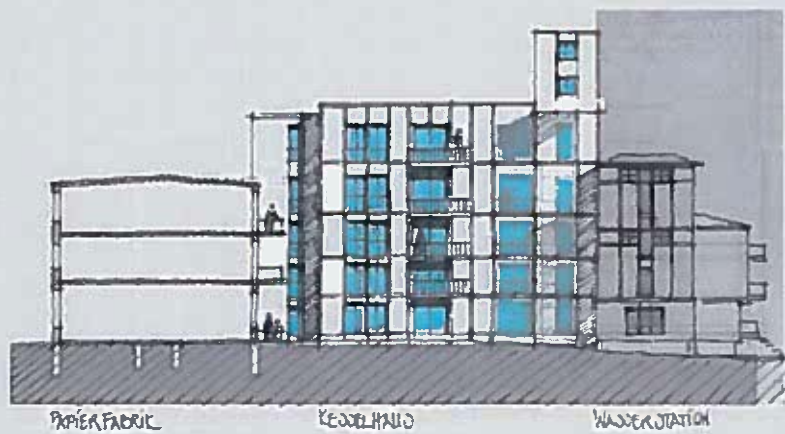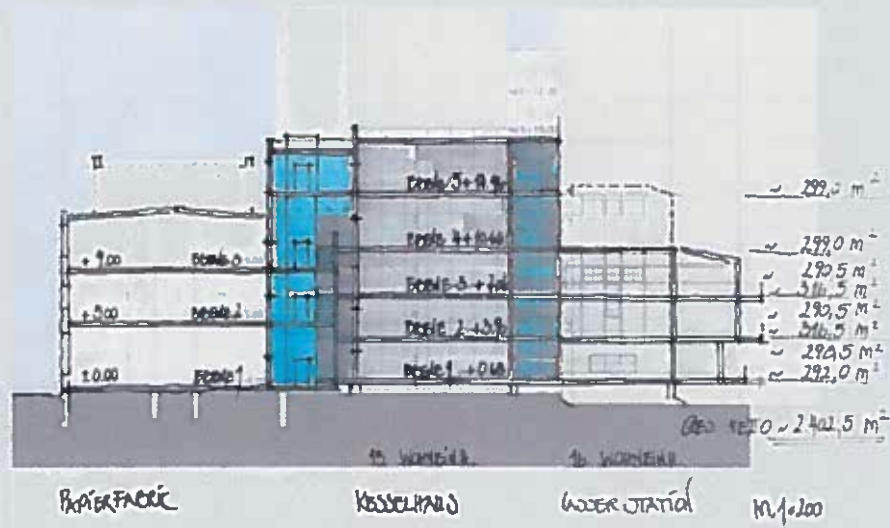

Phrix-Werke | Lageplan

