


# Anlage

## Lageplan zum Bebauungsplan Nr. N109 "An der Ölmühle"

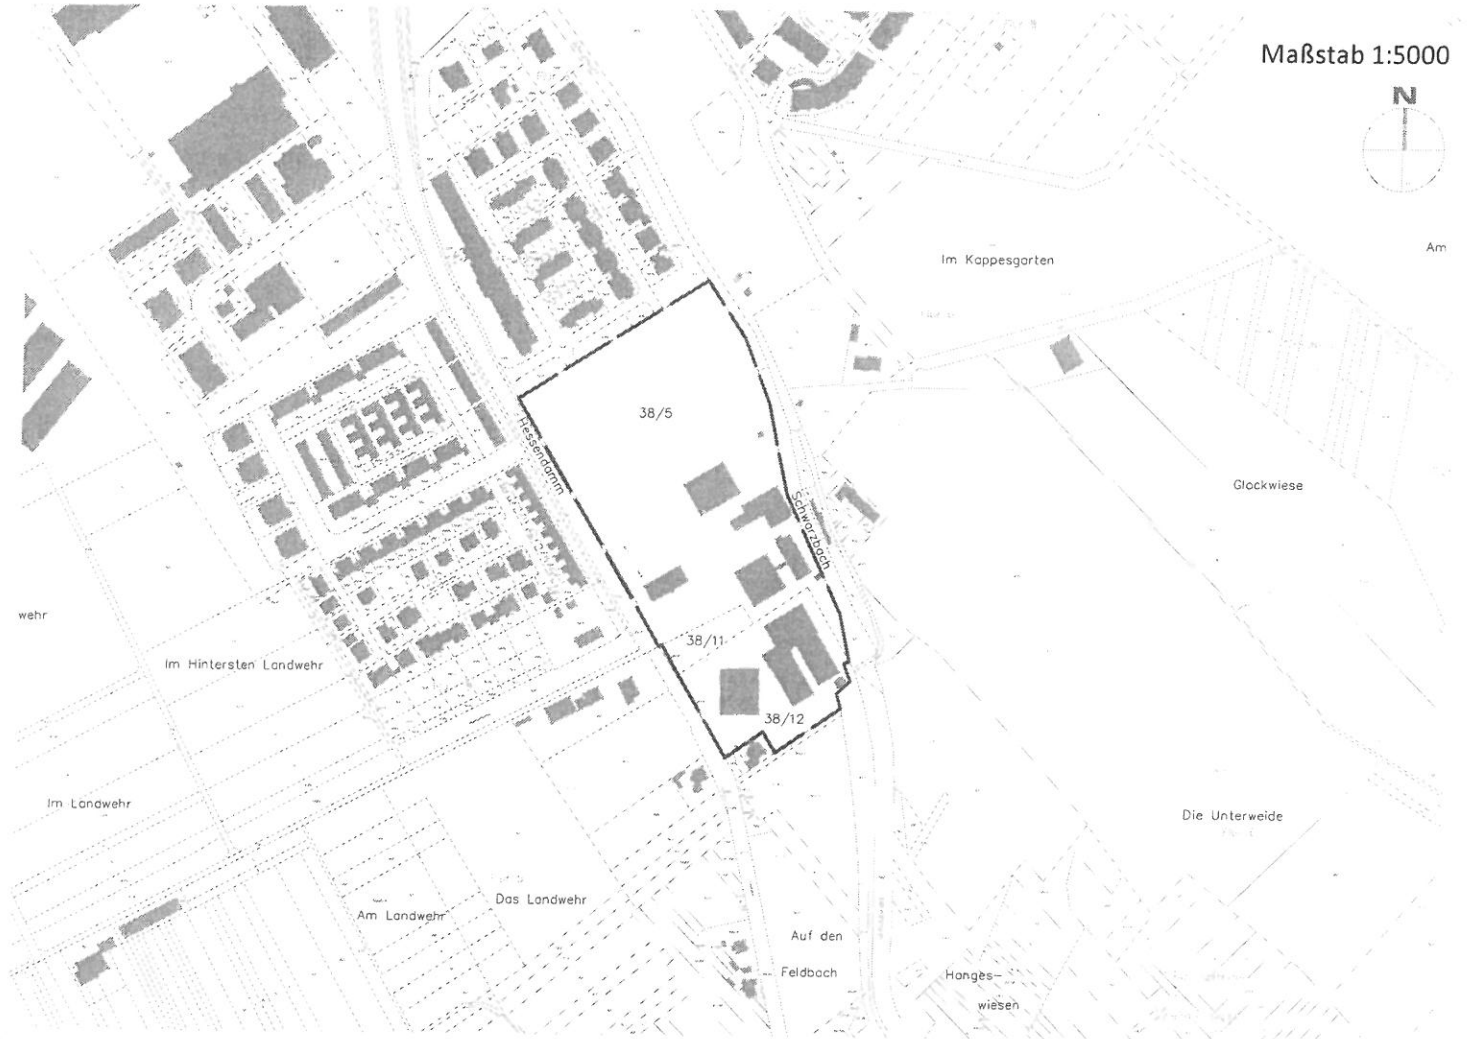

— Grenze des räumlichen Geltungsbereiches