


Stadt Hattersheim a. M., Stadtteil Hattersheim - Bebauungsplan Nr. N110 „Dritte Grundschule am Südring“

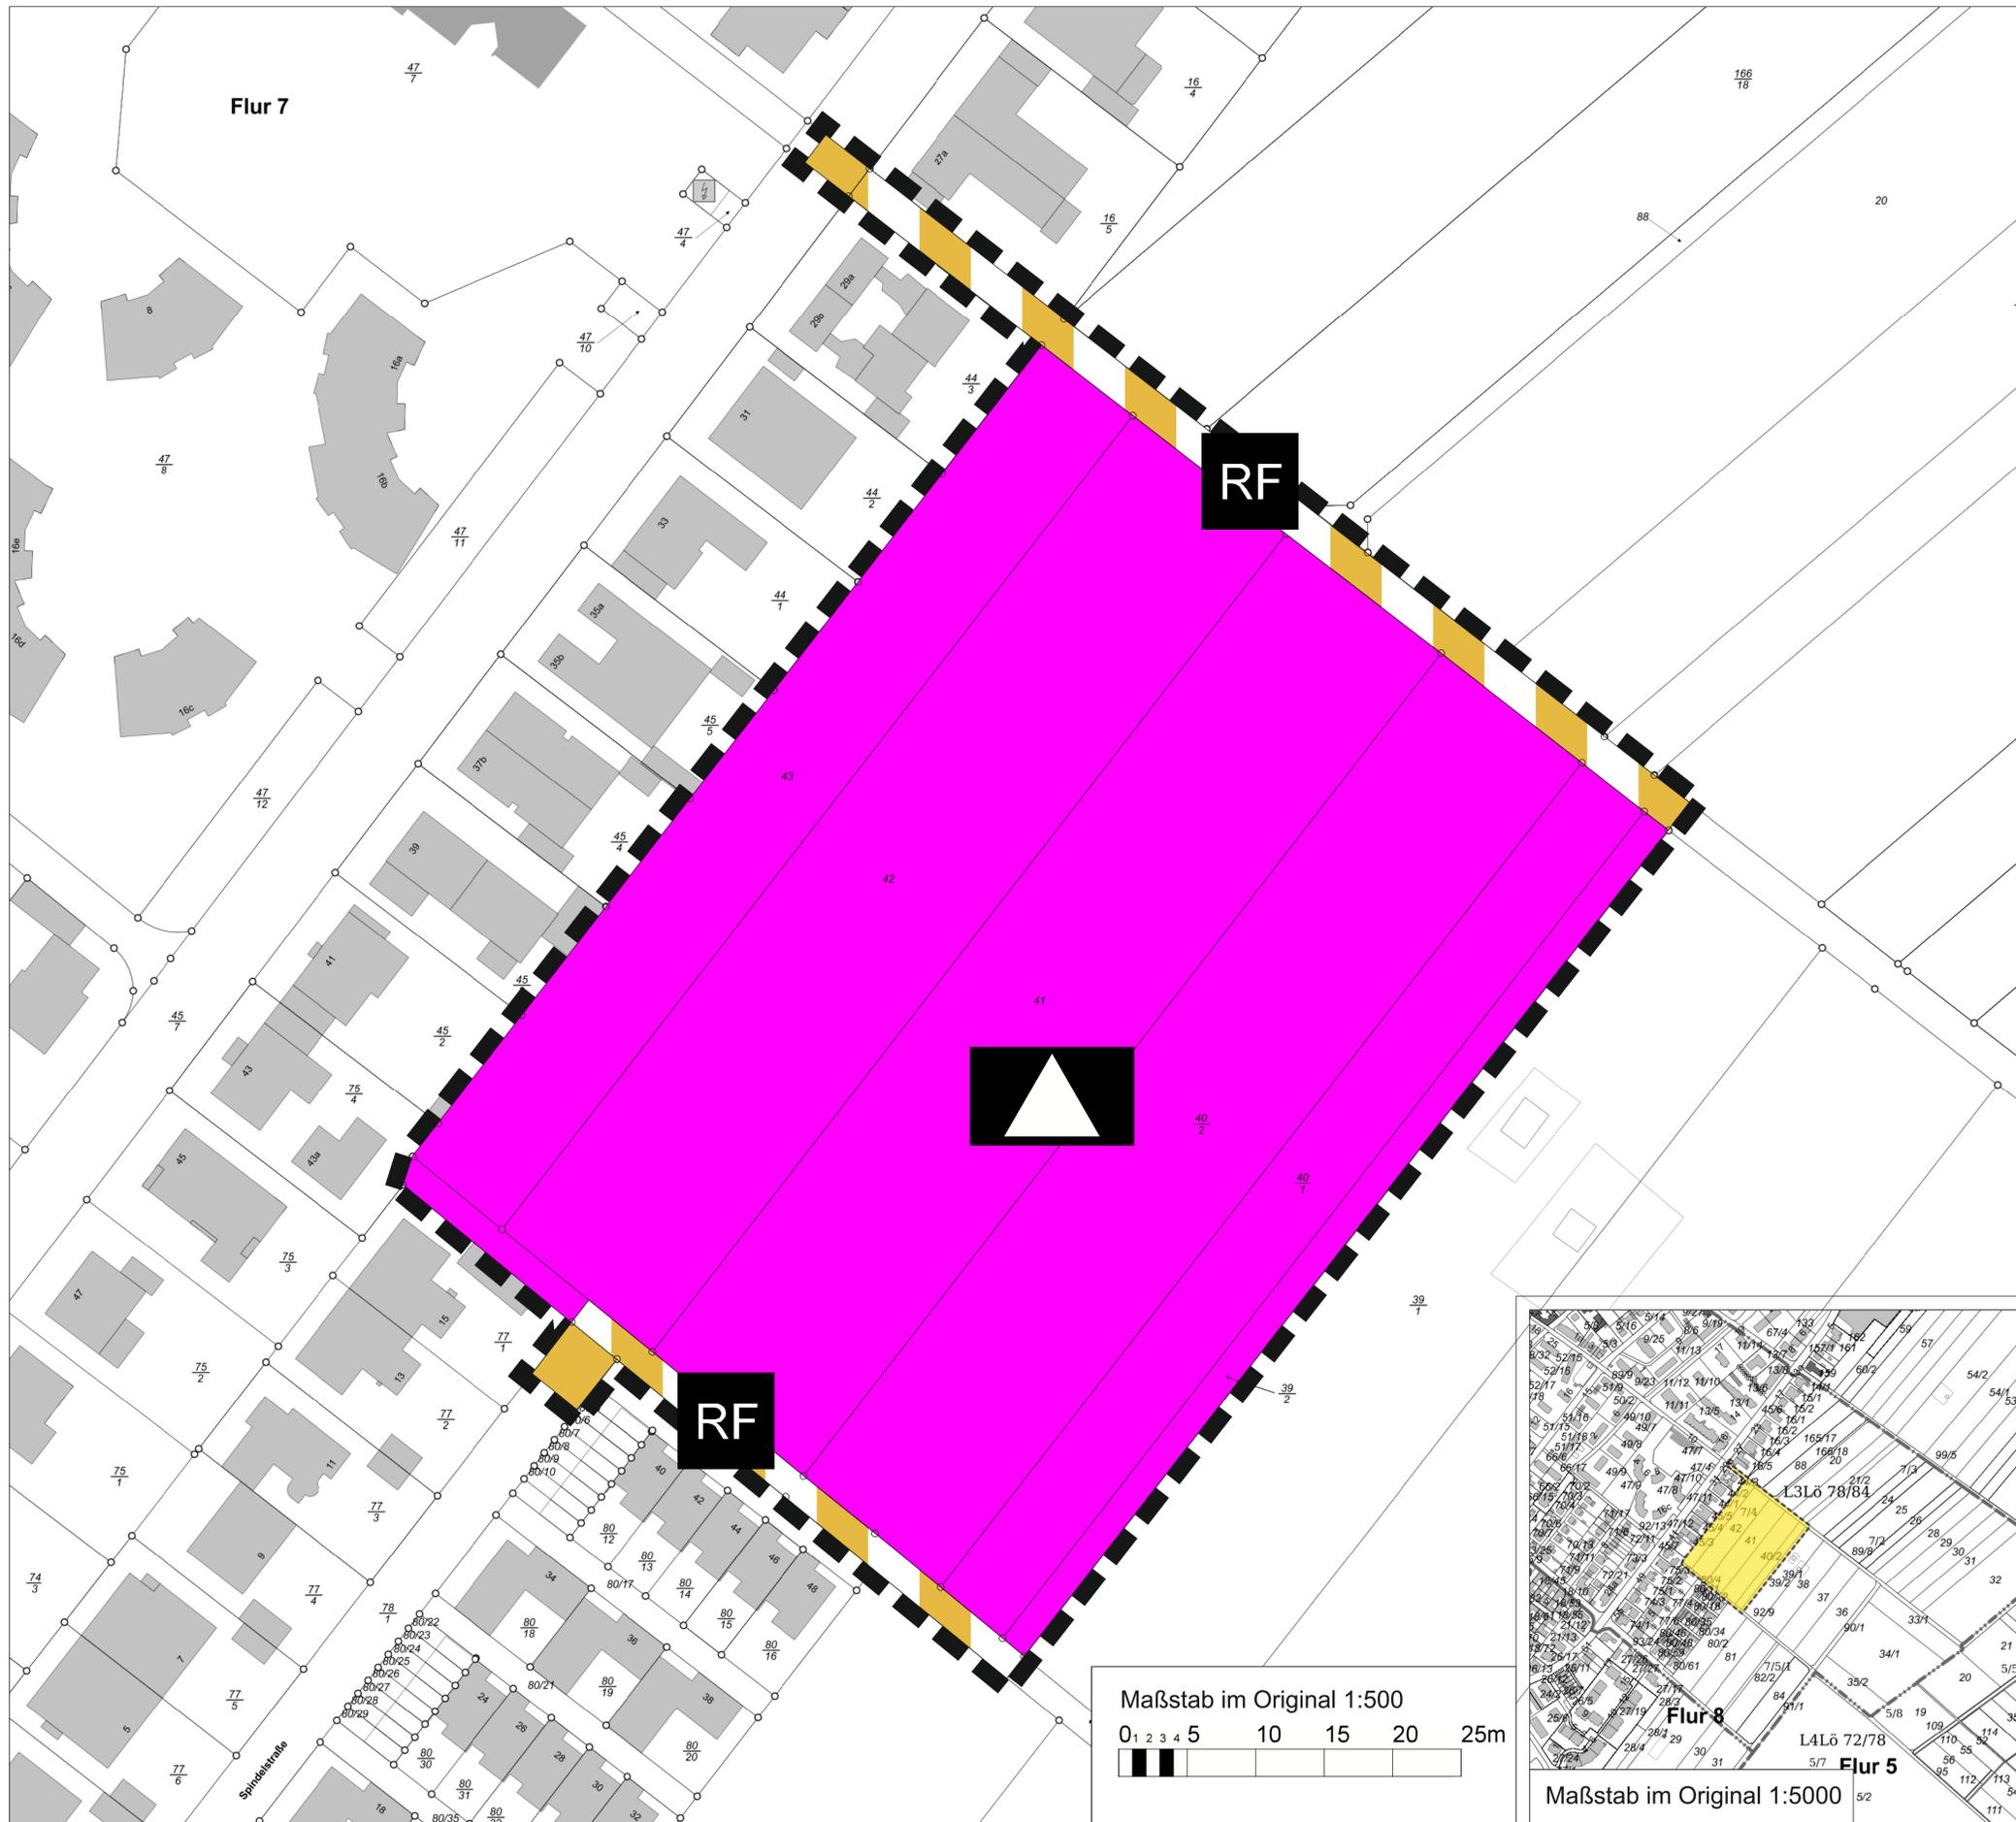

Legende

- Plangebiet
- Flächen für Gemeinbedarf
- Schule
- Schule
- Verkehr
- Verkehrsfläche
 - Verkehrsfläche besonderer Zweckbestimmung
- Rad- und Fußweg
- RF
- Sonstiges
- Geltungsbereich Bebauungsplan

Auszug Verfahrensvermerke

Aufstellungsbeschluss (§ 2 Abs. 1 Nr. 1 BauGB)	31.10.2019
Ortsübliche Bekanntmachung des Aufstellungsbeschlusses	14.11.2019
Bekanntmachung der frühzeitigen Öffentlichkeitsbeteiligung	
Frühzeitige Öffentlichkeitsbeteiligung	
Beschluss der öffentlichen Auslegung	
Bekanntmachung des Offenlagebeschlusses	
Öffentliche Auslegung (§ 3 Abs. 2 BauGB)	
Beteiligung der Behörden (§ 4 Abs. 2 BauGB)	
Satzungsbeschluss (§ 10 BauGB i.V.m. § 81 HBO)	
Ortsübliche Bekanntmachung (§ 10 abs. 3 BauGB)	
Hattersheim am Main, den	Klaus Schindling, Bürgermeister

Bebauungsplan Nr. N110 „Dritte Grundschule am Südring“

Vorentwurf

Magistrat der Stadt Hattersheim a.M.
 Referat Bauen, Planen, Umwelt
 Sarceller Straße 1
 65795 Hattersheim am Main
 Tel. 06190 - 970 - 241
 stadt@hattersheim.de
 www.hattersheim.de
 Bearbeitung: I/5, R. Hoffmann
 Datum: 10.03.2020

