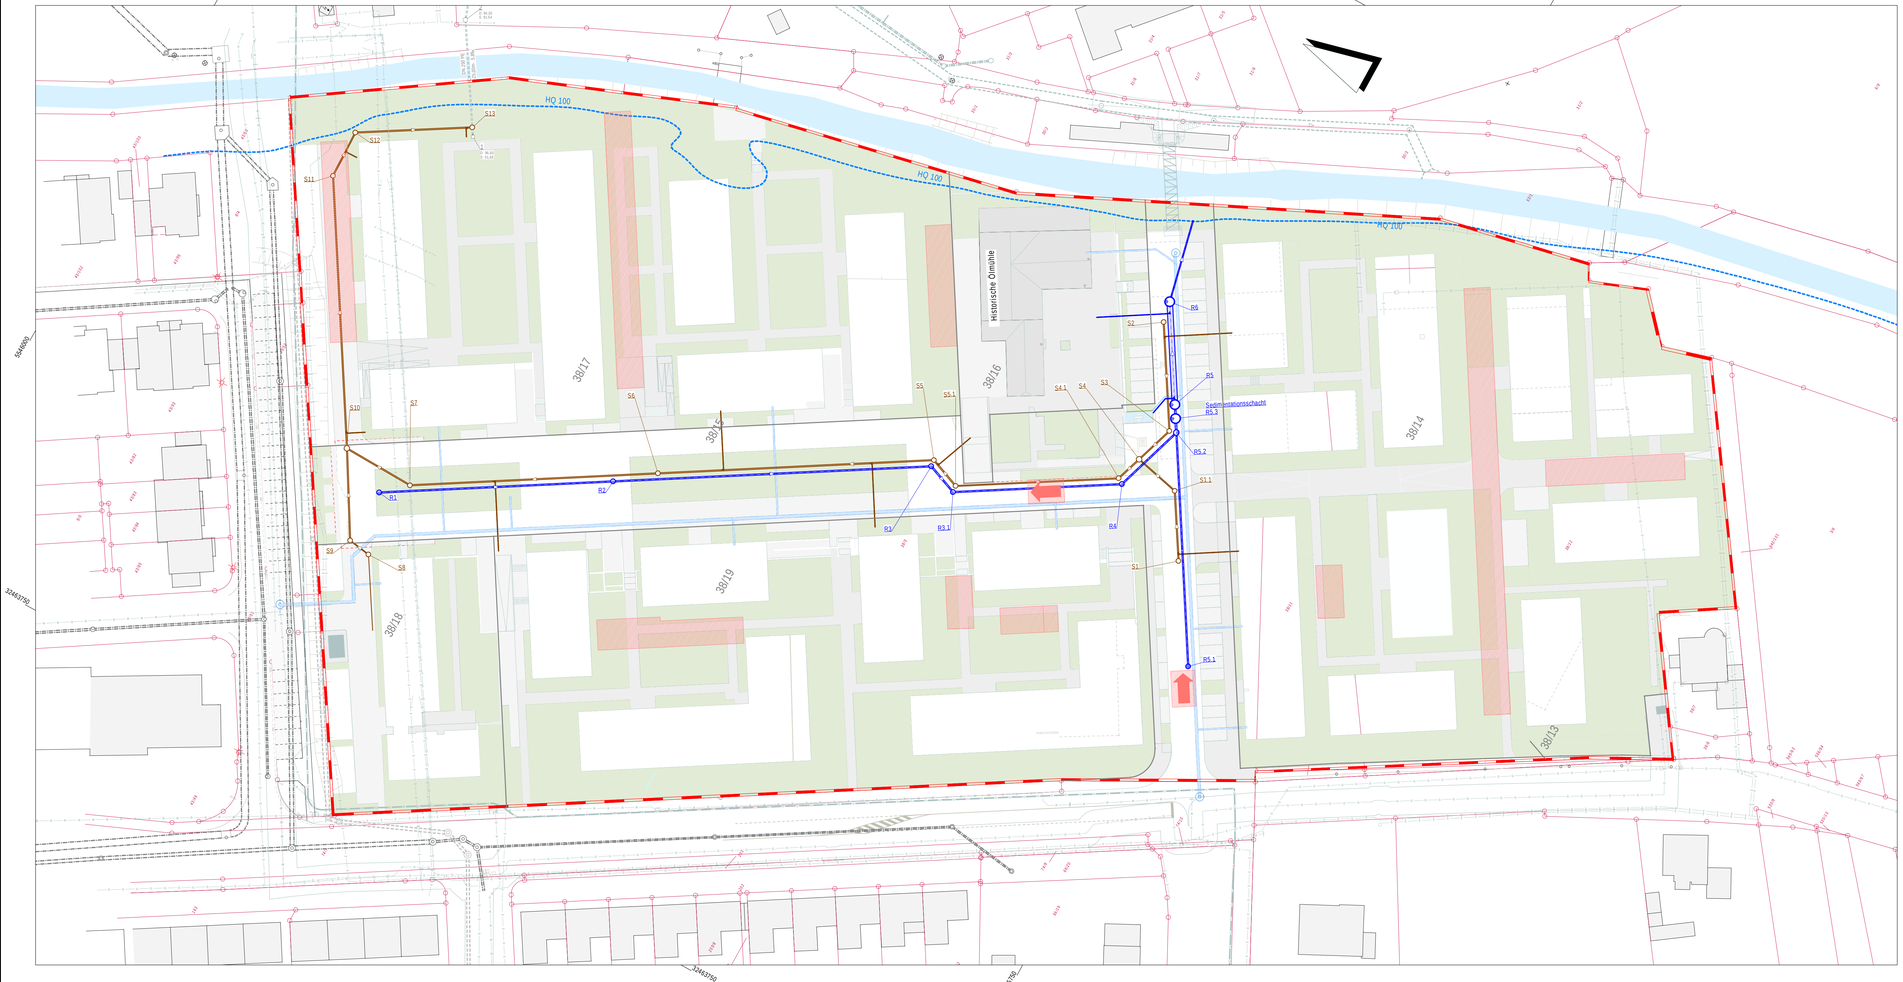

ZEICHENERKLÄRUNG

- gepl. Regenwasserkanal
- gepl. Schmutzwasserkanal
- gepl. Wasserleitung
- Geltungsbereich
- Abgrenzung Baufelder
- Feuerwehraufstellfläche

09.11.2018

Nr.	Art der Änderung	Datum	Name

Dipl.-Ing. **SCHEUERMANN** u. **MARTIN**
Unabhängiges Ingenieurbüro für Umwelttechnik und Bauwesen GmbH

65343 Eltville am Rhein
Elisabethenstraße 8
Tel.: 06123-9075 0
www.sum-gmbh.com

Eltville, im Oktober 2018

	Datum	Zeichen
gezeichnet	10/18	T.Müller
bearbeitet	10/18	Möhring
geprüft	10/18	Möhring

Projektgesellschaft Horn GmbH

Unterlage: II-3
Blatt-Nr.: 1
Projekt-Nr.: 5790-5803

	Datum	Zeichen
gezeichnet		
bearbeitet		
geprüft		

Teil II
Vorhaben- und Erschließungsplan zum vorhabenbezogenen Bebauungsplan Nr.
N109 "An der Ölmühle"
Stadt Hattersheim

Teilplan II-3
Erschließungsplan

Maßstab: 1 : 500

Aufgestellt:
Kelkheim, im

i.A. .....

N:\Projekt\Projektgesellschaft Horn\5790_5803-Hattersheim-Süd_Hessendamm\Entwurf November 2018\5790_5803_Entwurf_November_2018.gvp