


Kommunengespräch 2019 - Hattersheim am Main

Anlage 2: Karte zum Protokoll

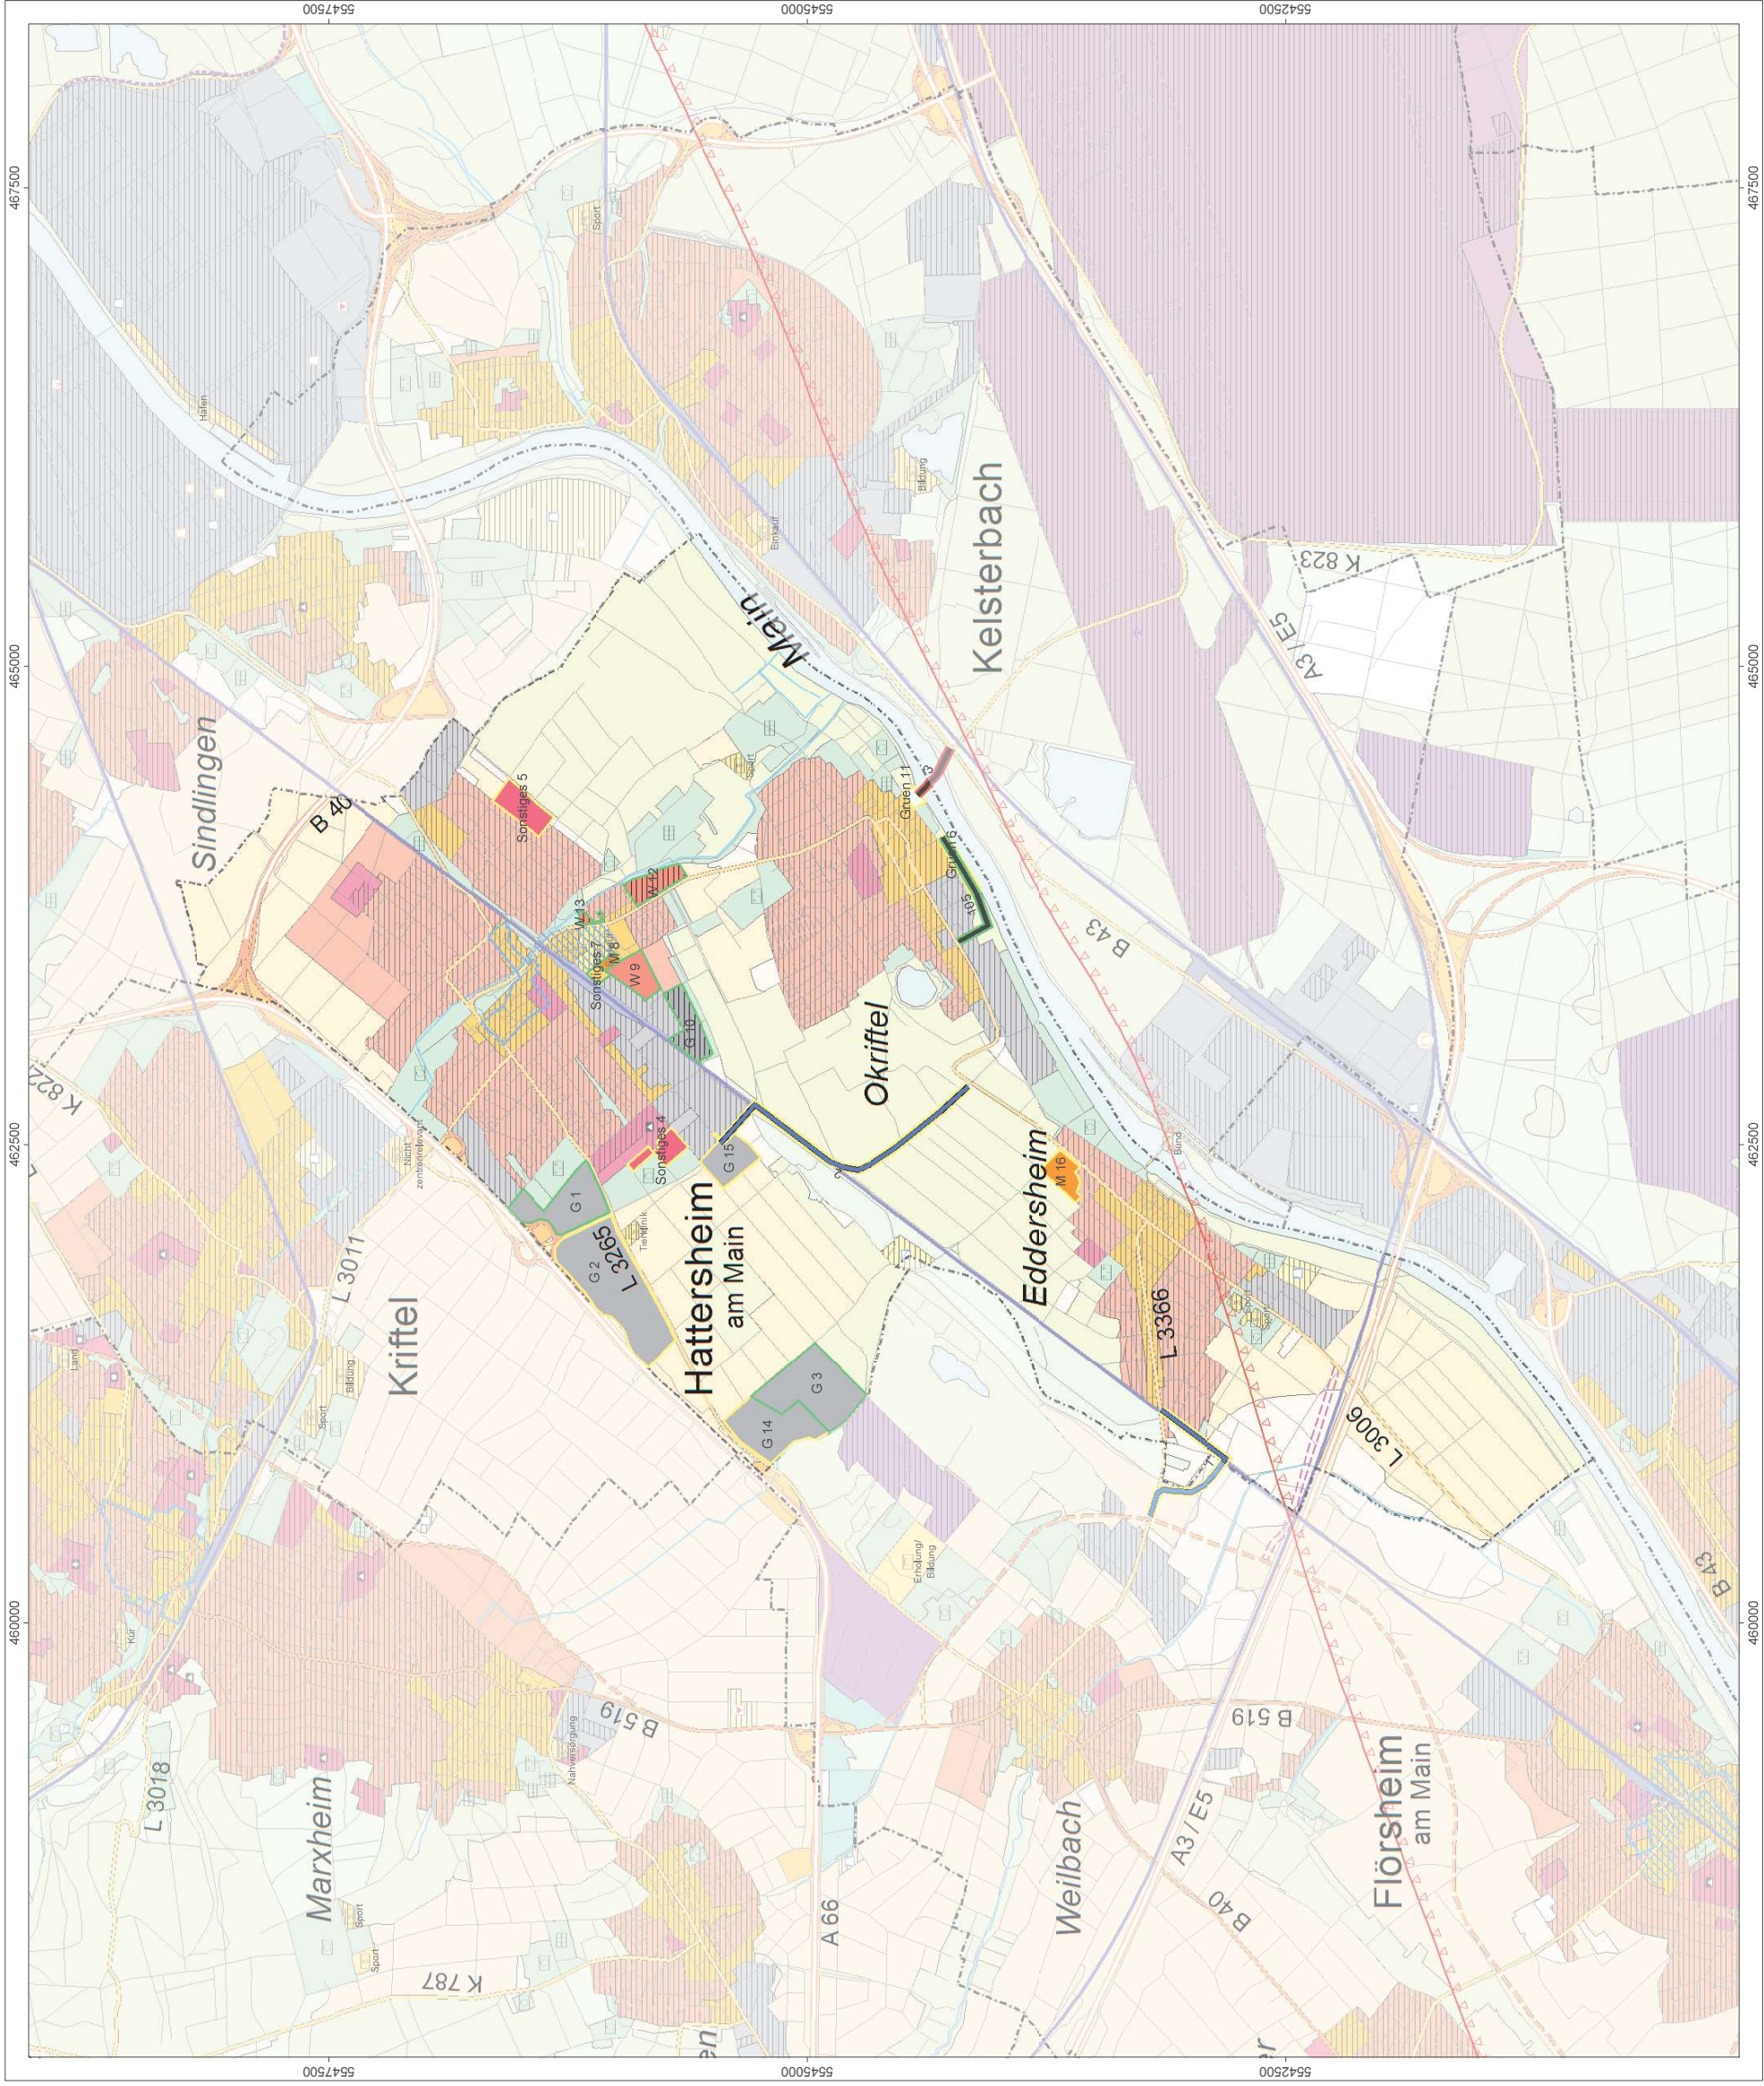

Vorschläge der Kommune zum RegFNP2030-Vorentwurf

Zielnutzung

Wohnbaufläche, Bestand/geplant

Gemischte Baufläche, Bestand/geplant

Gewerbliche Baufläche, Bestand/geplant

Fläche für den Gemeinbedarf, Bestand/geplant

Sonderbaufläche, Bestand/geplant

Grünfläche

Fläche für Versorgungsanlagen, für die Abfallentsorgung und Abwasserbeseitigung, Bestand/geplant

Vorranggebiet für Landwirtschaft

Fläche für die Landbewirtschaftung

Wald, Bestand/Zuwachs

Ökologisch bedeutsame Flächennutzung mit Flächen für Maßnahmen zum Schutz, zur Pflege und zur Entwicklung von Boden, Natur und Landschaft

Still- und Fließgewässer

Vorranggebiet für den Abbau oberflächennaher Lagerstätten, Bestand/geplant

Fläche für den Straßenverkehr

Fläche für den Schienenverkehr

Zentraler Versorgungsbereich/Potenzialfläche

Schiene

Straße

Sonstiges

Schienen-Haltepunkt

Sonstiges

Behandlung des Vorschlages

Aufnahme

Prüfauftrag

Entfällt

Die Koordinatenangaben im Kartenrahmen beziehen sich auf die UTM-Zone 32 N.

Datengrundlagen: Vorschläge der Kommune eingetragen im RegFNP-Viewer ab März 2019, gemäß Protokollabelle

Kartenhintergrund: RegFNP-Grundkarte zum RegFNP2030-Vorentwurf, Planstand 31.12.2018, aufgehellte Darstellung



Kommunengespräch 2019 Hattersheim am Main Anlage 2: Karte zum Protokoll

Vorschläge zum RegFNP2030-Vorentwurf

Meldungen der Kommune ab März 2019 ergänzt im Kommunengespräch im Rahmen der informellen Beteiligung



Ausschnitt Hattersheim am Main
Maßstab 1:25.000

Herausgeber:
Regionalverband FrankfurtRheinMain

