


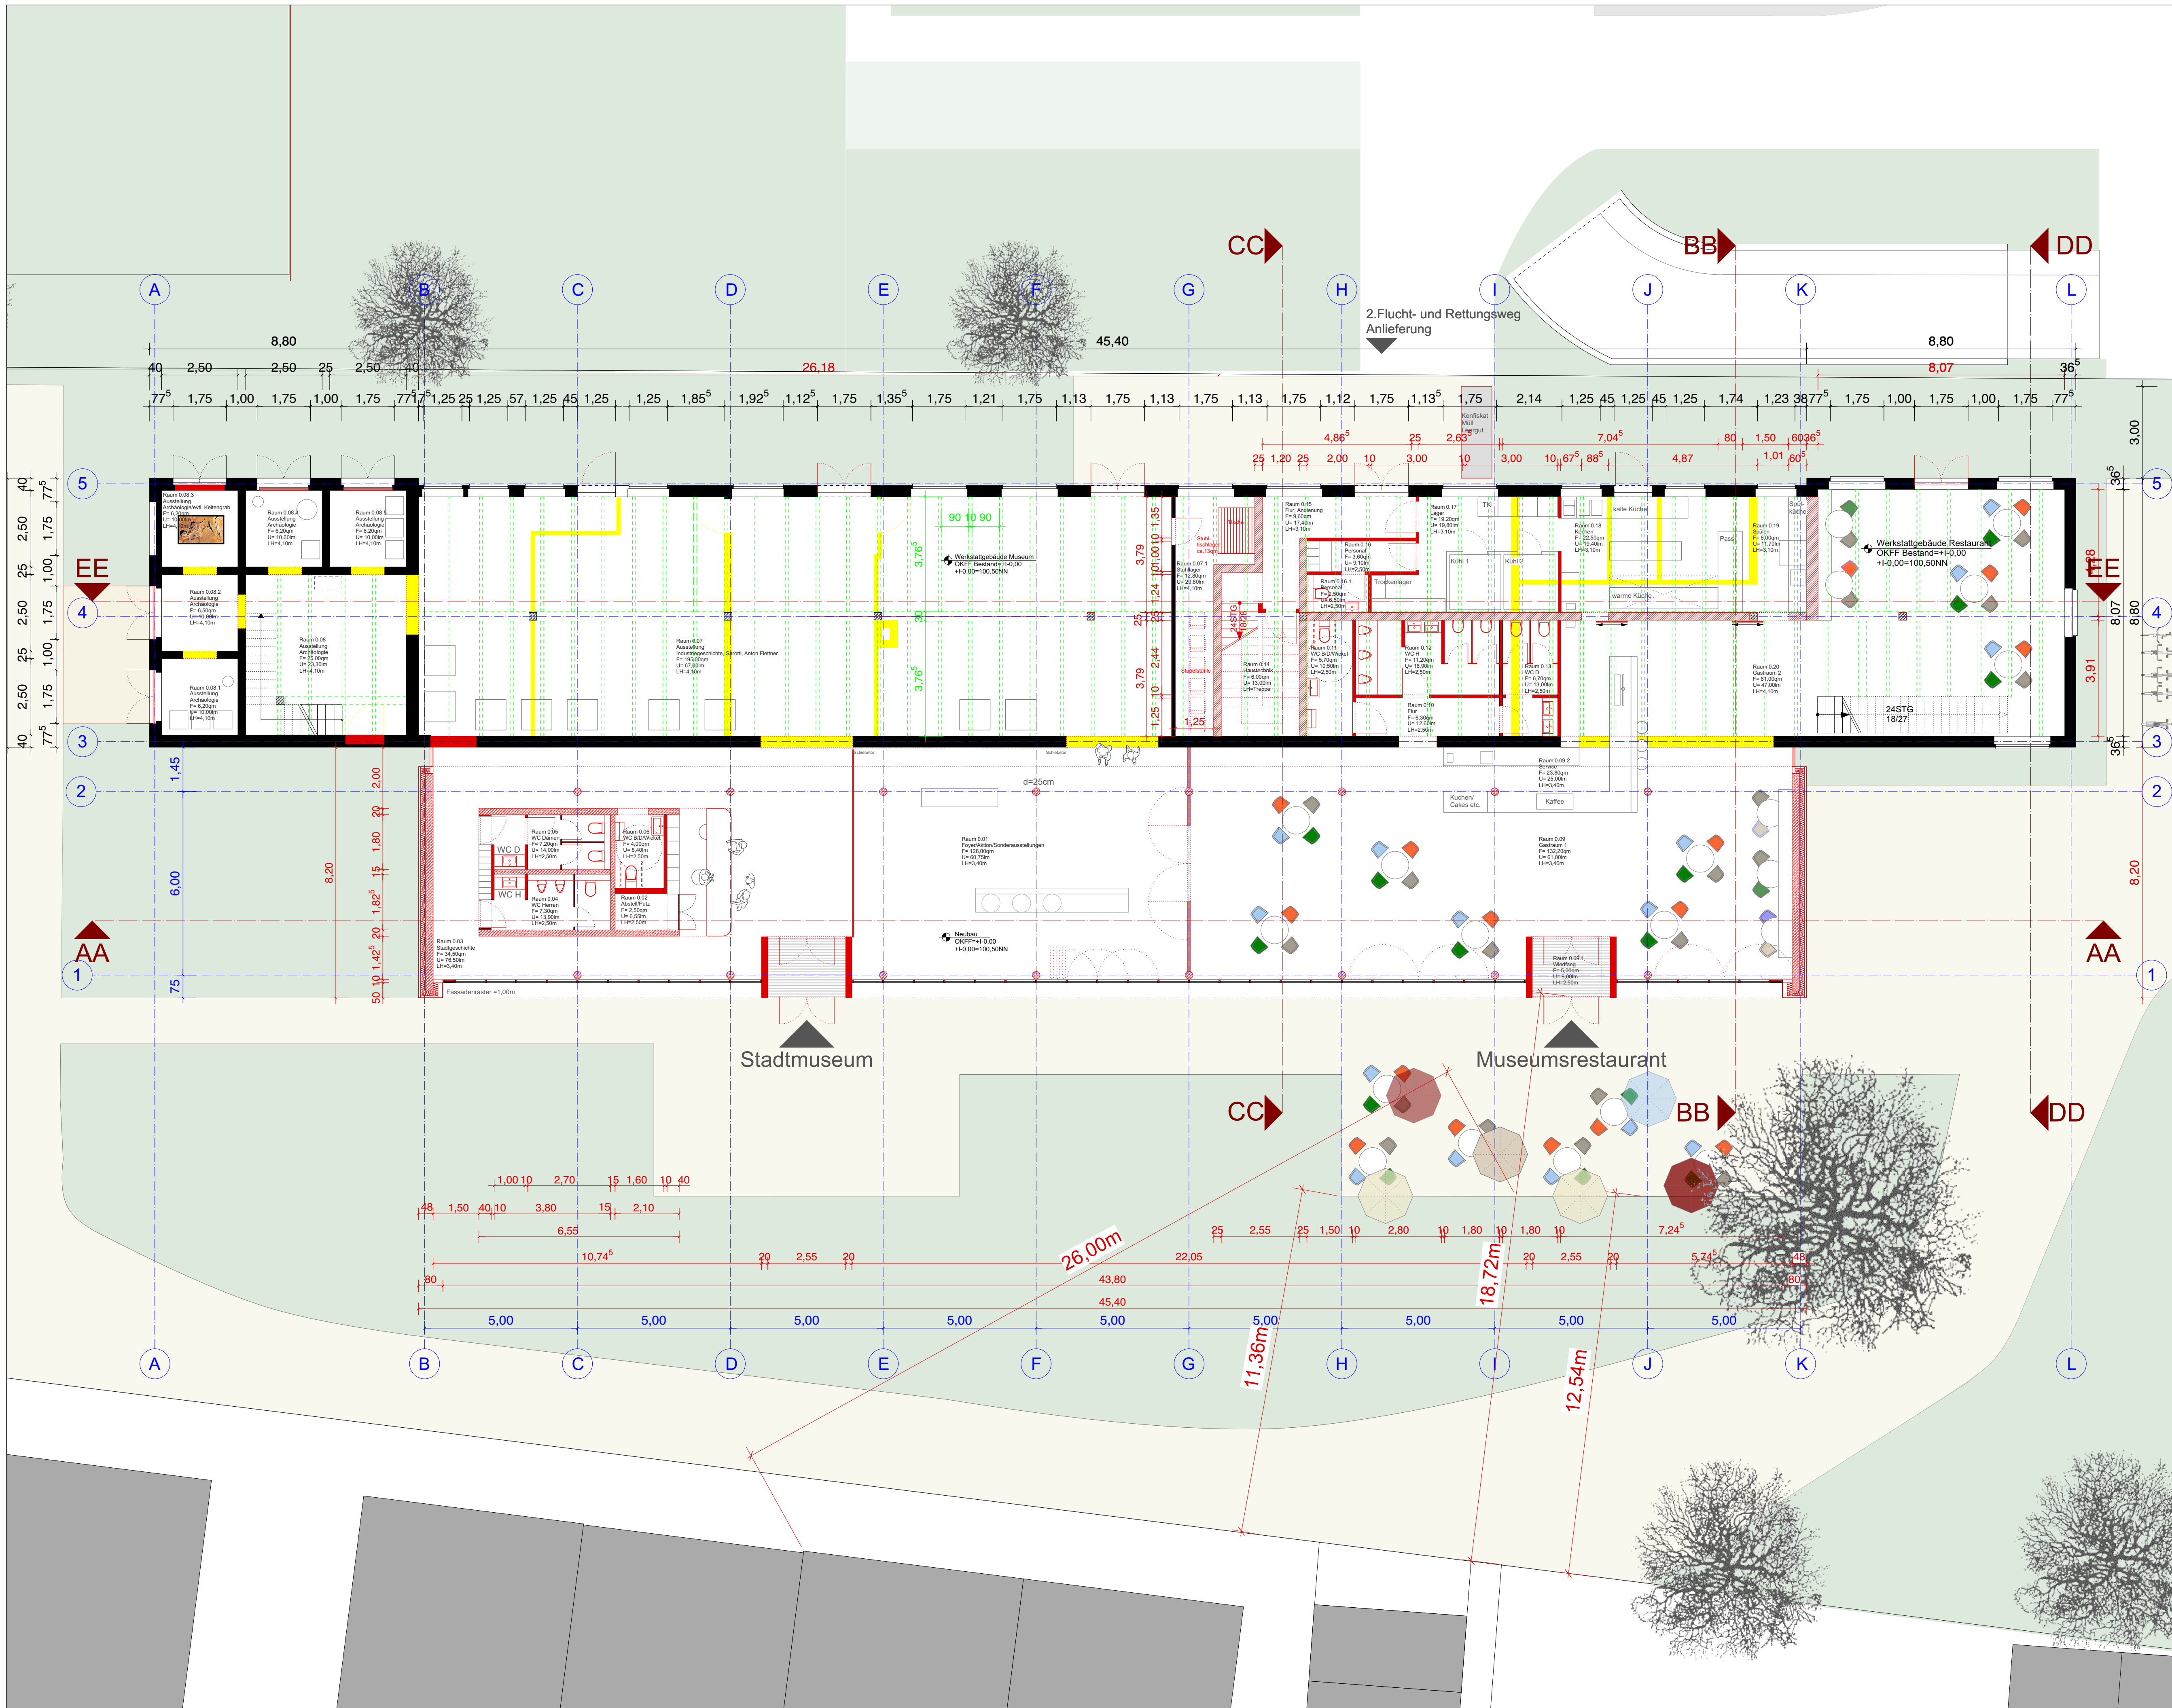

PLAN NUR GÜLTIG IN VERBINDUNG MIT:
- GEPRÜFTER STATIK
- AUSFÜHRUNGSPLANUNG HAUSTECHNIK

ALLE WAND- UND DECKENDURCHDRINGUNGEN SIND NACH ANG. DER BAULEITUNG ZU SCHLIESSEN
DER AUSFÜHRENDE IST VERPFLICHTET, DEN AUFTRAGGEBER AUF ETWAIGE UNSTIMMIGKEITEN DER AUSFÜHRUNGSUNTERLAGEN HINZUWEISEN(VOB/B3.3)

ALLE MASZE SIND ROHBAUMASZE UND **AM BAU ZU PRÜFEN!**

ERLÄUTERUNGEN

OKRB = OBERKANTE ROHFUSSBODEN
OKFB = OBERKANTE FERTIGFUSSBODEN
UKRST = UNTERKANTE ROHSTURZ
TÜRMASSZE = OKFB BIS UKRST 2,135m
BRÜSTUNGSHÖHEN AB OKFB
LH = LICHTWEITE HÖHE ZWISCHEN OKFB UND UKRST ABGEH. DECKE
FD = FUSSBODENDURCHBRUCH
WD = WAND DURCHBRUCH
WS = WANDSCHLITZ
DD = DECKENDURCHBRUCH
H = HEIZUNG
L = LÜFTUNG
S = SANITÄR
E = ELEKTRO
PS = PUMPENSUMPF
P = PANEEL

LEGENDE

MAUERWERK POROTON

STAHLBETON

WU STAHLBETON

KS 1.4/ 12(GEM. ANG. STATIK)

METALLSTÄNDERWAND BEIDSEITIG BEPLANKT

INNENDÄMMUNG MULTIPOR

NEUBAU

ABBRUCH

BRANDWAND

WAND F90

BODENTANK

BELAGWECHSEL

OKFB EG=+1.00

BAUHERR

ZUR KENNNTISNAHME

ARCHITEKT

WIEDERVORLAGE (W)

FREIGEgeben MIT ANMERKUNGEN (FA)

FREIGEgeben (F)

ANMERKUNGEN:

ANMERKUNGEN:

DATUM:

UNTERSCHRIFT:

DATUM:

UNTERSCHRIFT:

ARCHITEKT

AUSSENANLAGE

FREIGEgeben MIT ANMERKUNGEN (FA)

FREIGEgeben (F)

ANMERKUNGEN:

ANMERKUNGEN:

DATUM:

UNTERSCHRIFT:

DATUM:

UNTERSCHRIFT:

22.11.17	AKTUALISIERUNG/ANPASSUNG AN STELLPLATZNACHWEIS	SSL
02.08.16	ÜBERARBEITUNG WESTTUM N.ANG. DENKMALBEHÖRDE	SSL
21.09.16	ÄNDERUNG FREIBEREICH	SSL
20.09.16	EINARBEITUNG STATIK, FASSADENAUFTEILUNG	SSL
14.09.16	ÜBERARBEITUNG GEM. KÜCHEN-UND MUSEUMSPLANER	SSL
06.09.16	ÜBERARBEITUNG WC-KERNE, FREIFLÄCHEN	SSL
26.07.16	AKTUALISIERUNG	SSL
A 03.06.16	PLANERSTELLUNG	SSL
INDEX DATUM	ÄNDERUNGEN/ERGÄNZUNGEN	GEZ.
Stand 22.11.17	Plan - Nr. CHOC-1-203	Index B

Projekt

Werkstattgebäude Sarotti Werke, Hattersheim
Umbau und Erweiterung zur Aufnahme des Stadtmuseums und eines Gastronomiebetriebes

Bauherr/
Grundstücks-
eigentümer

RIO NERO 1 GmbH & Co. KG
Wilhelmstraße 9
65719 Hofheim

General-
unternehmer

Architekt

PGS PM

PGS Projektmanagement GmbH
BOLONGARSTRASSE 97
D-65929 FRANKFURT AM MAIN
TEL.: 069-348-299-0
FAX.:069-348299-29
mail@pgs-gruppe.de

Planinhalt

Erdgeschoss

Genehmigungsplanung

Erstellt

Gez.

Stand

Plan - Nr.

Index

01.07.16

SSL

22.11.17

CHOC-1-203

B

Legende Massstab 1:100

0 0,5 1 2 2,5 3 4 5

Platz/Zeichnungsnameproj/hat/BA/OCAD/160921_CHOC-1-203_A