




Ansicht Innere Erschließungsachse M 1:500

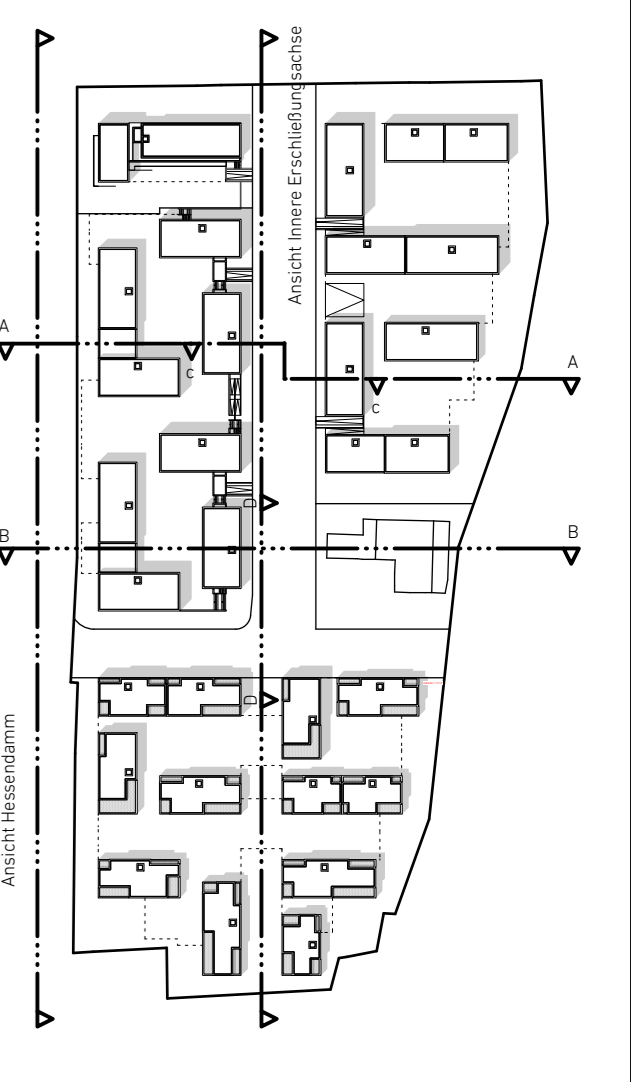

Teil II  
Vorhaben- und Erschließungsplan  
zum vorhabenbezogenen  
Bebauungsplan Nr. N 109 „An der  
Ölmühle“ Stadt Hattersheim

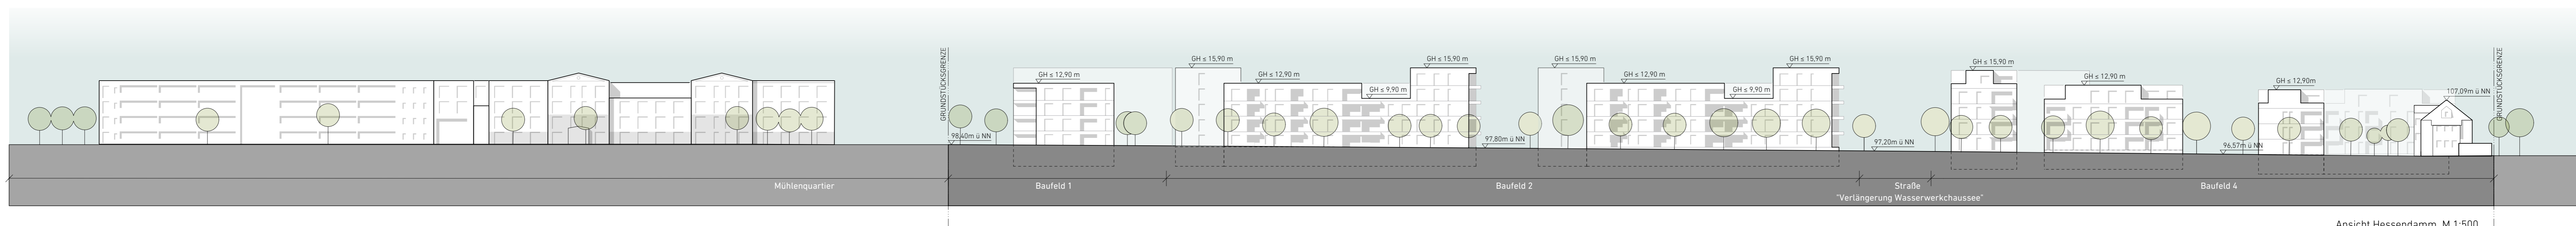


Ansicht Hessendamm M 1:500

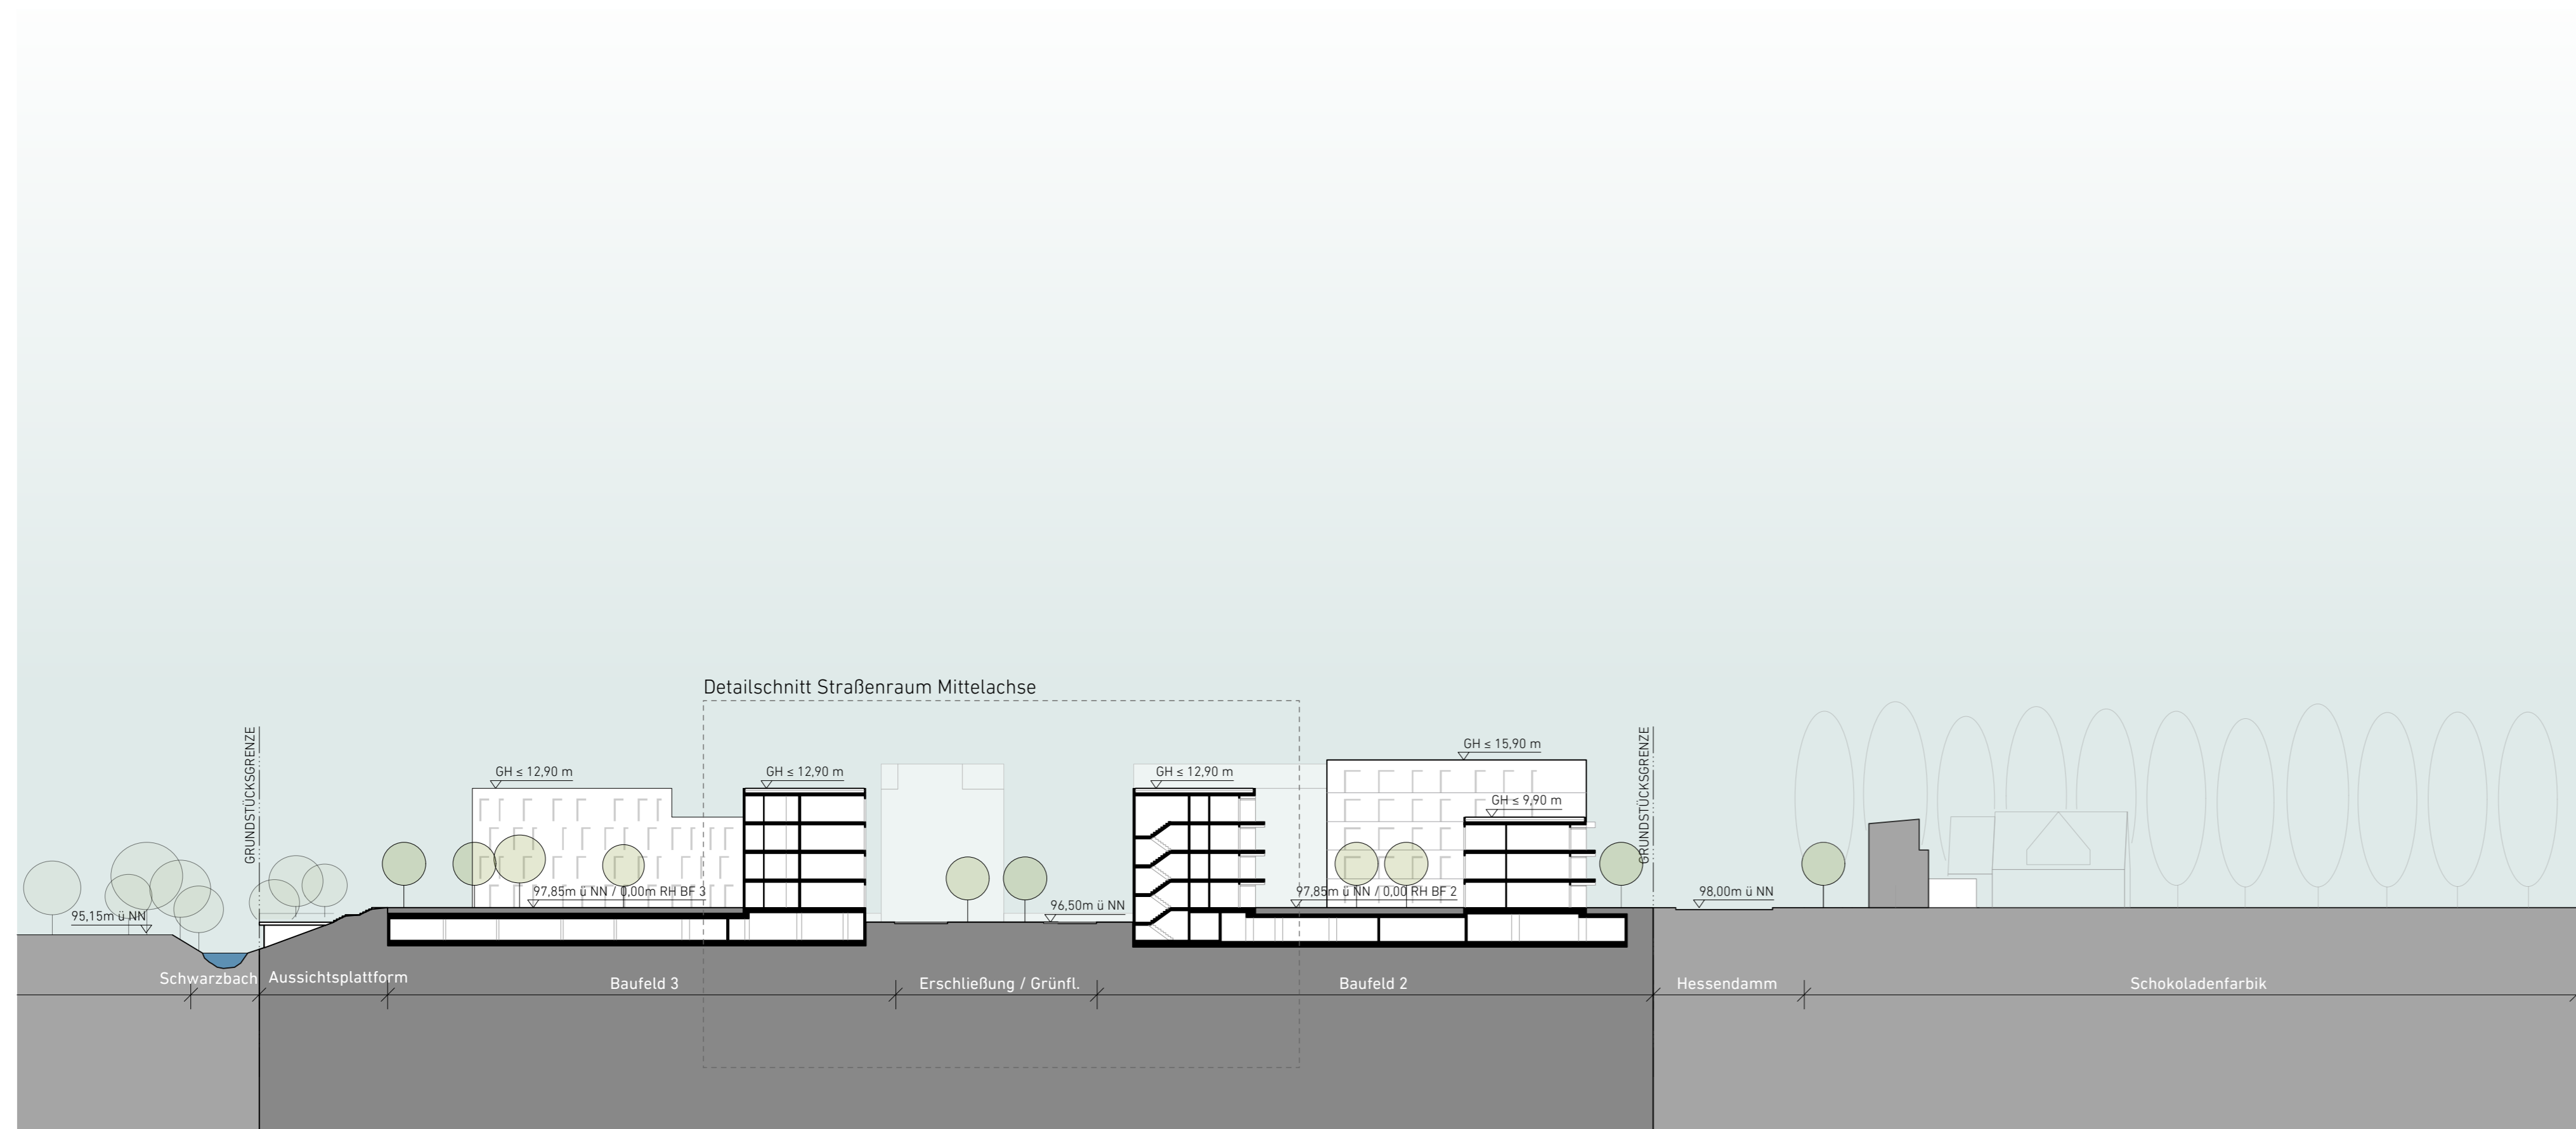


Prinzip-Schnitt A- A Baufeld 3 / Baufeld 2 M 1:500



Detailschnitt C-C Straßenraum Verlängerung der Wasserwerkshaussee M 1:200

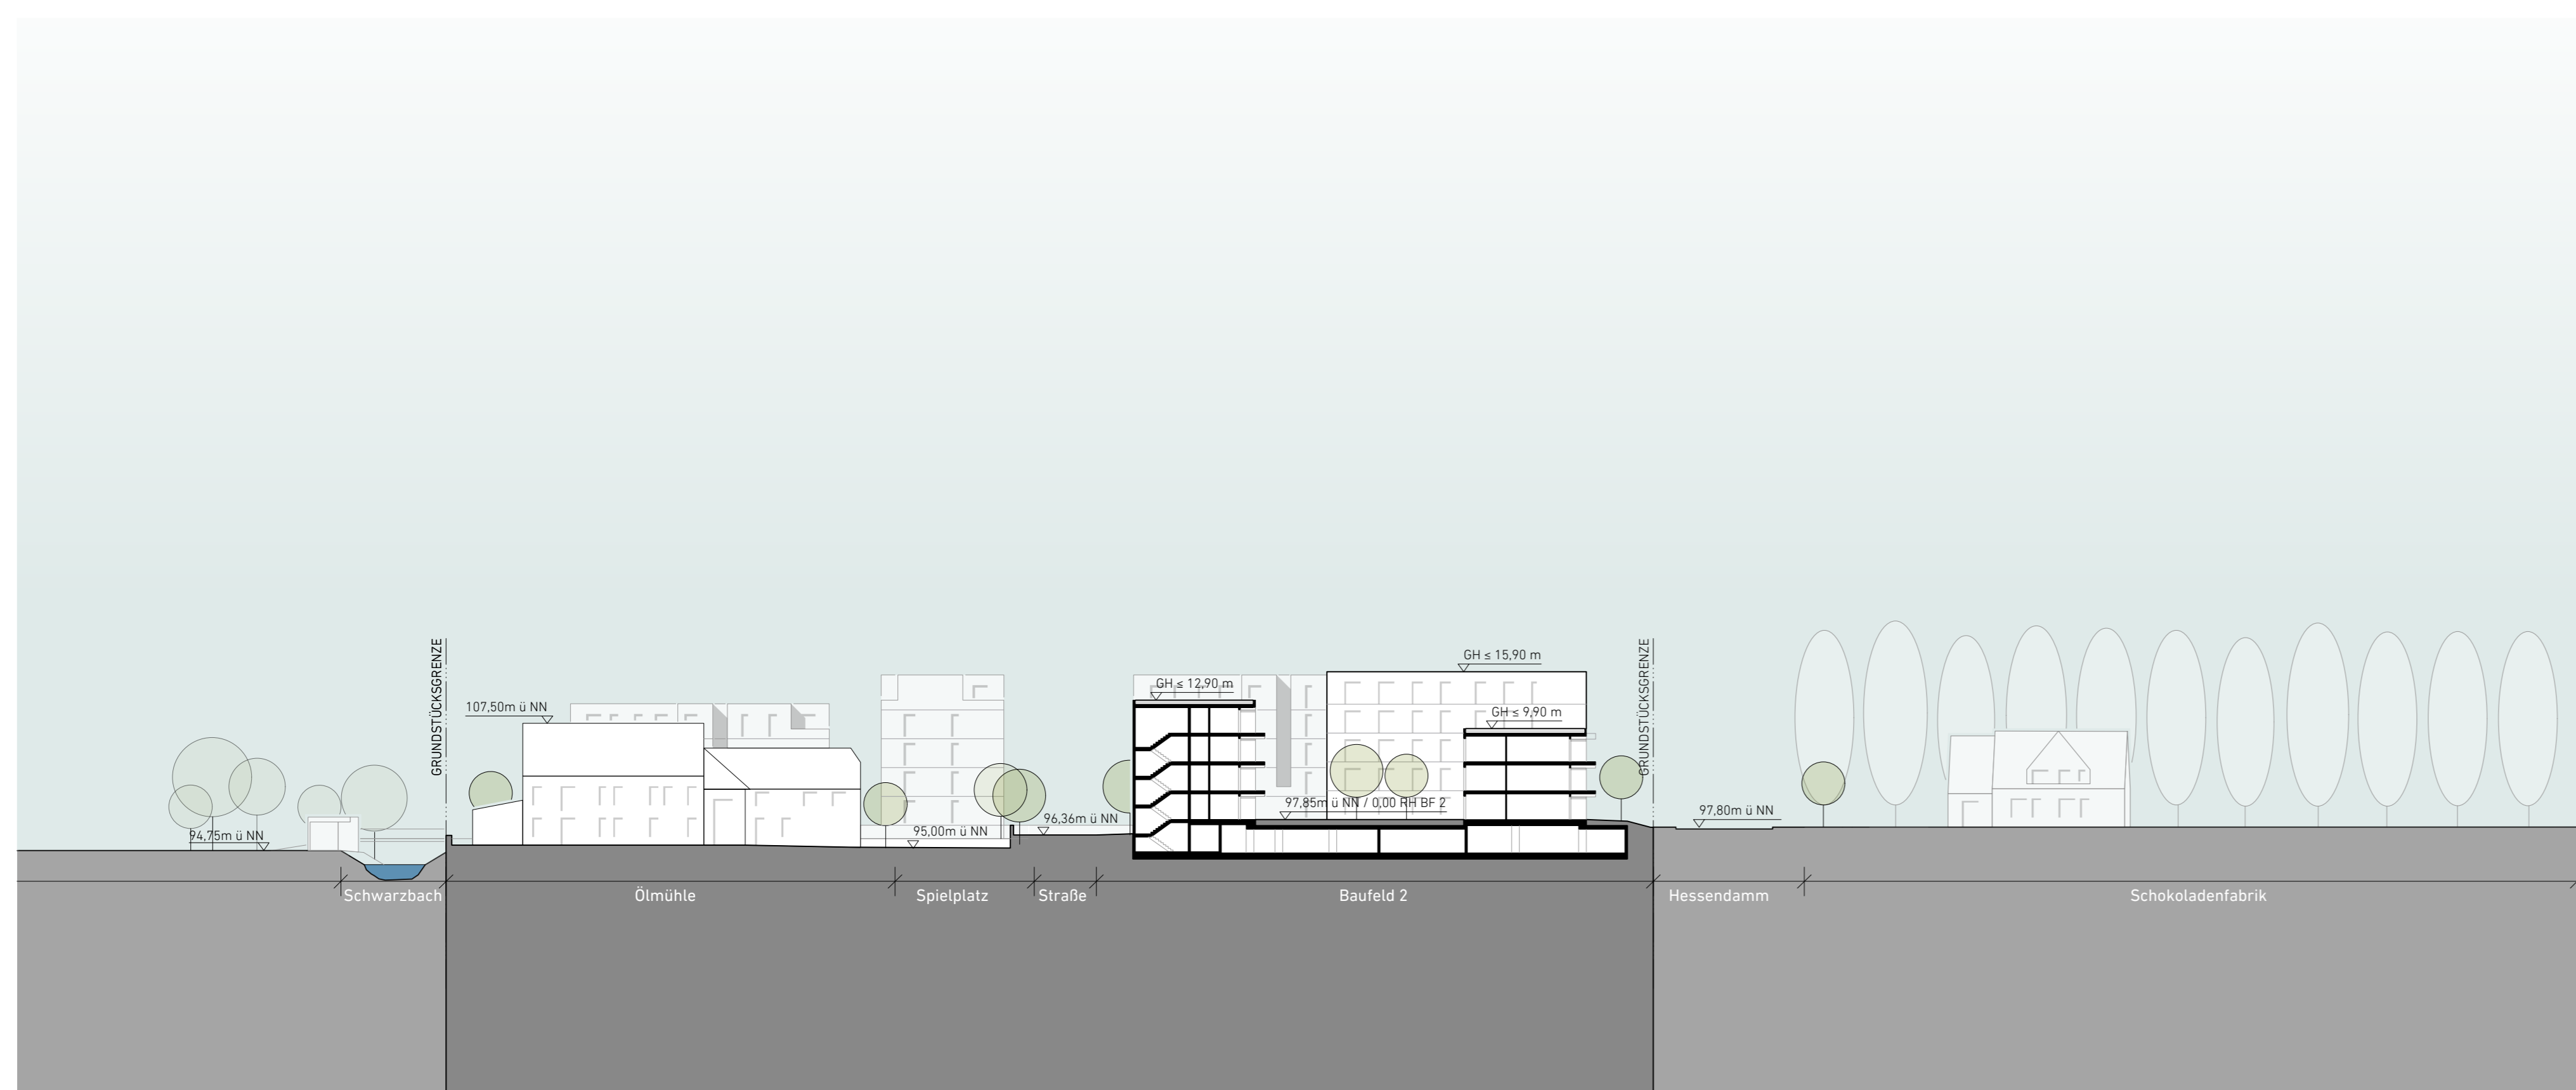

Prinzip-Schnitt B-B Ölühle/ Baufeld 2 M 1:500

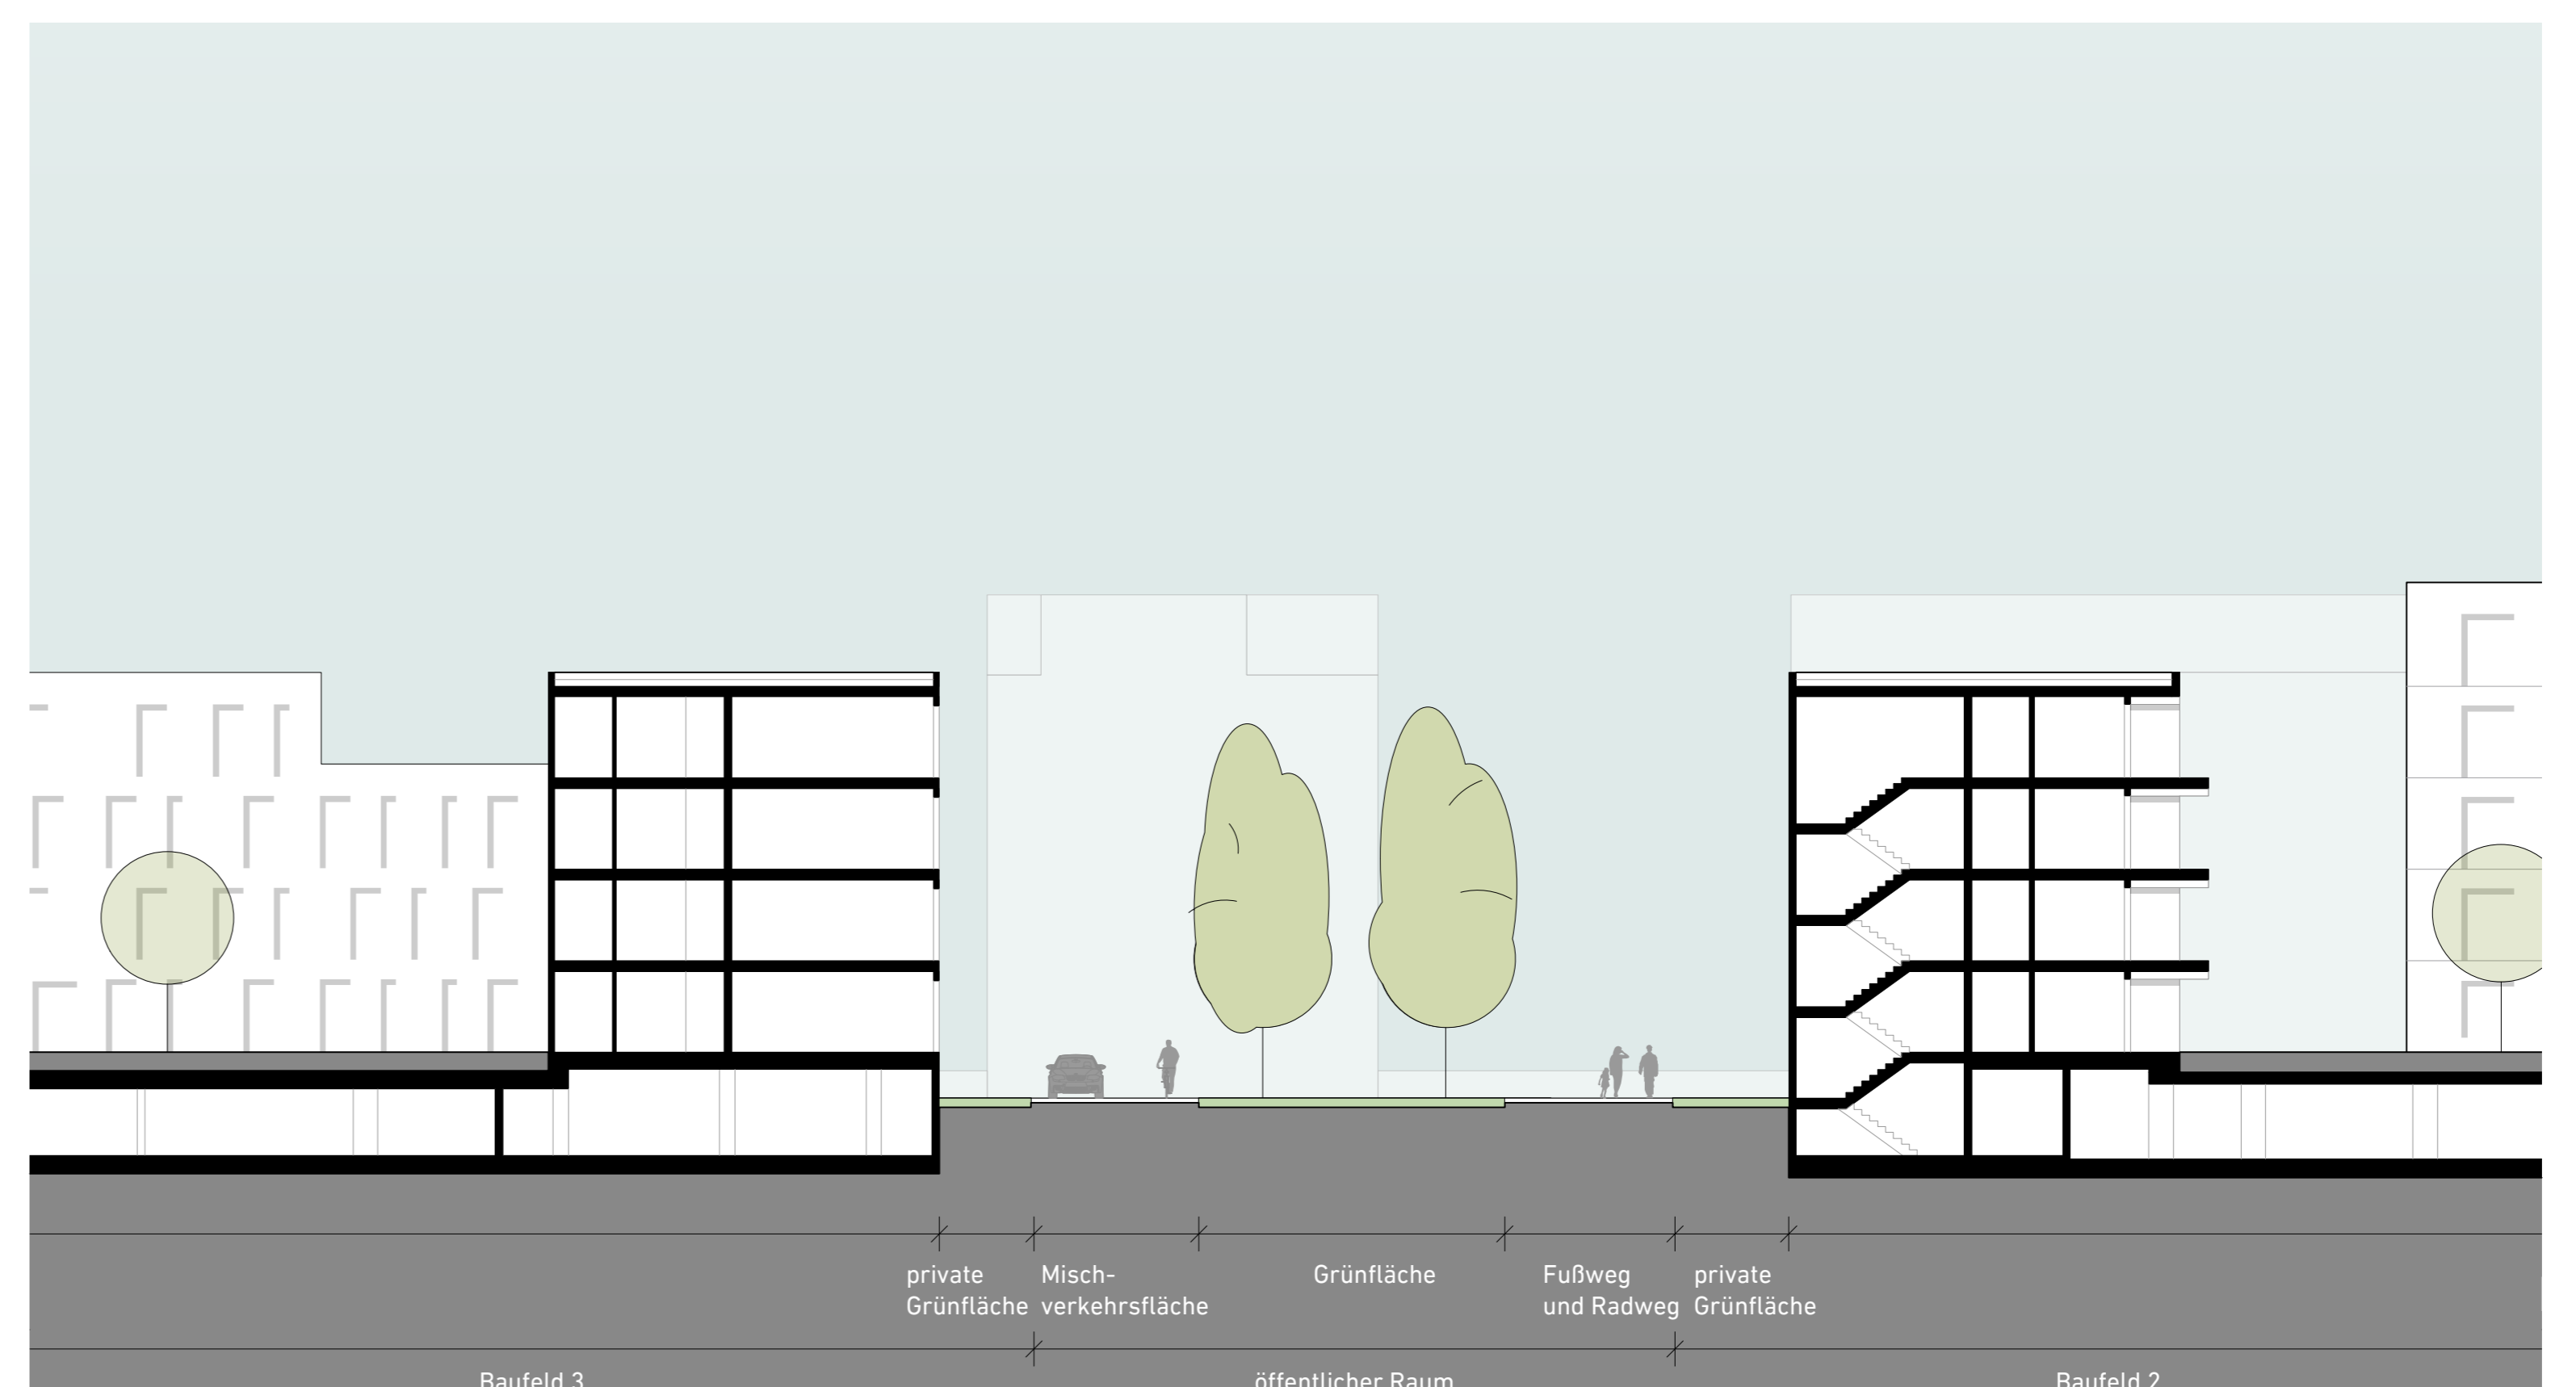

Detailschnitt D-D Straßenraum Mittelachse M 1:200

Projekt  
Wohnbebauung Hessendamm 1-3  
Hessendamm 1-3 - Baufeld 1-5  
65795 Hattersheim

Planstand

Planbezeichnung  
**Teilplan II-2: Ansichten / Schnitte**

Blattgröße  
1189 / 841 mm (A0)

Datum  
18.10.2018

Antragsteller  
Projektverwaltungsgesellschaft 2 mbH & Co. KG  
Siemensstraße 6  
65779 Kelkheim

T. 06195 9150 0  
F. 06195 9750 29

Planung

**monogruen**  
Zimmersmühlenweg 11  
61440 Oberursel

T. 06171 86 800 0  
F. 06171 86 800 60