




Ansicht Innere Erschließungsachse M 1:500

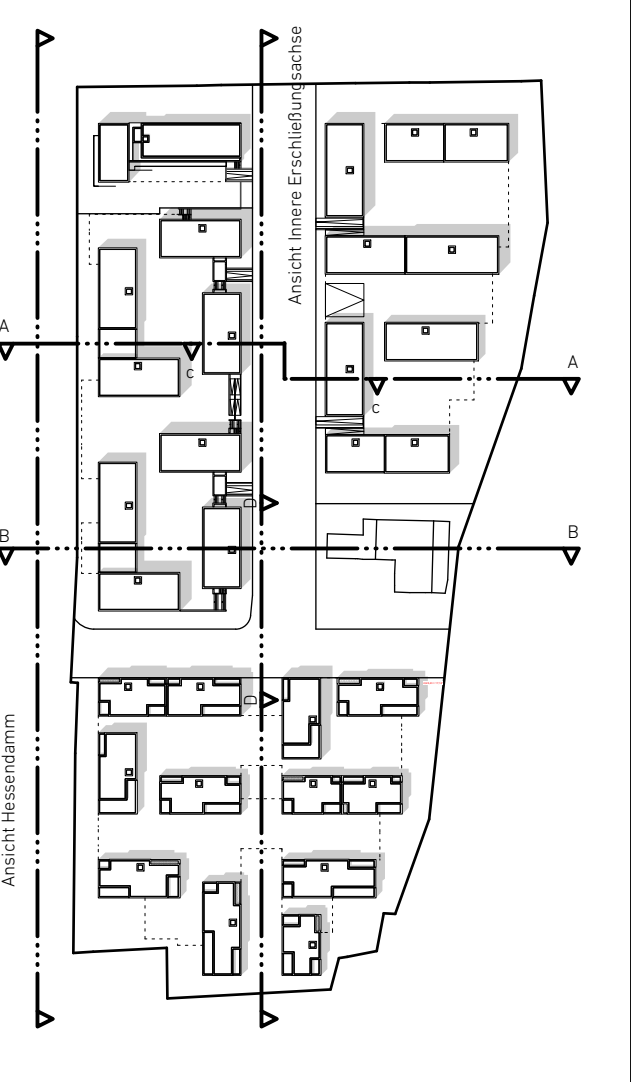

Teil II
Vorhaben- und Erschließungsplan
zum Vorhabenbezogenen
Bebauungsplan Nr. N 109 „An der
Ölmlühle“ Stadt Hattersheim

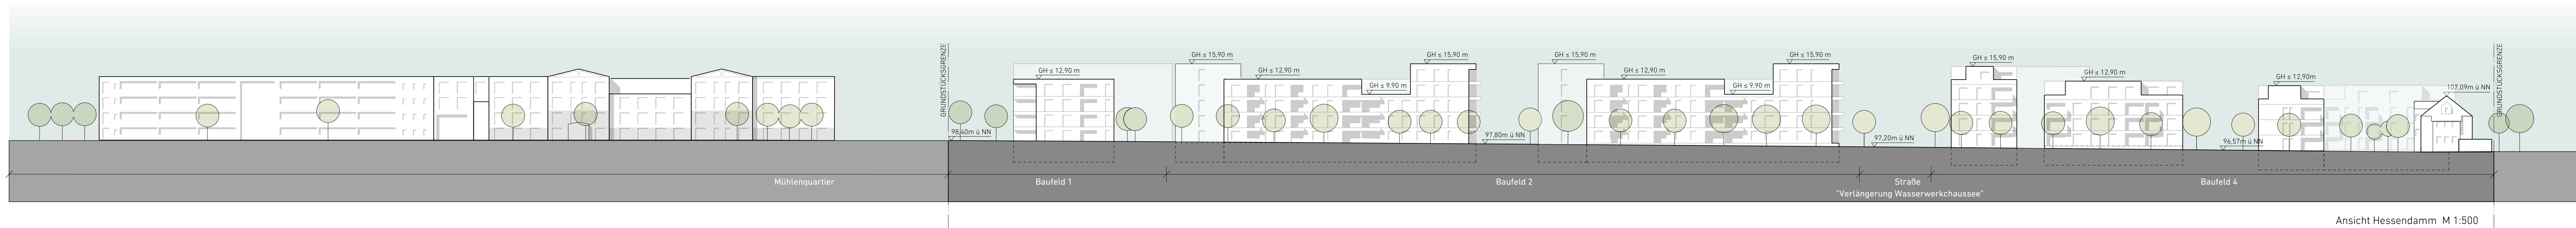


Ansicht Hessendamm M 1:500

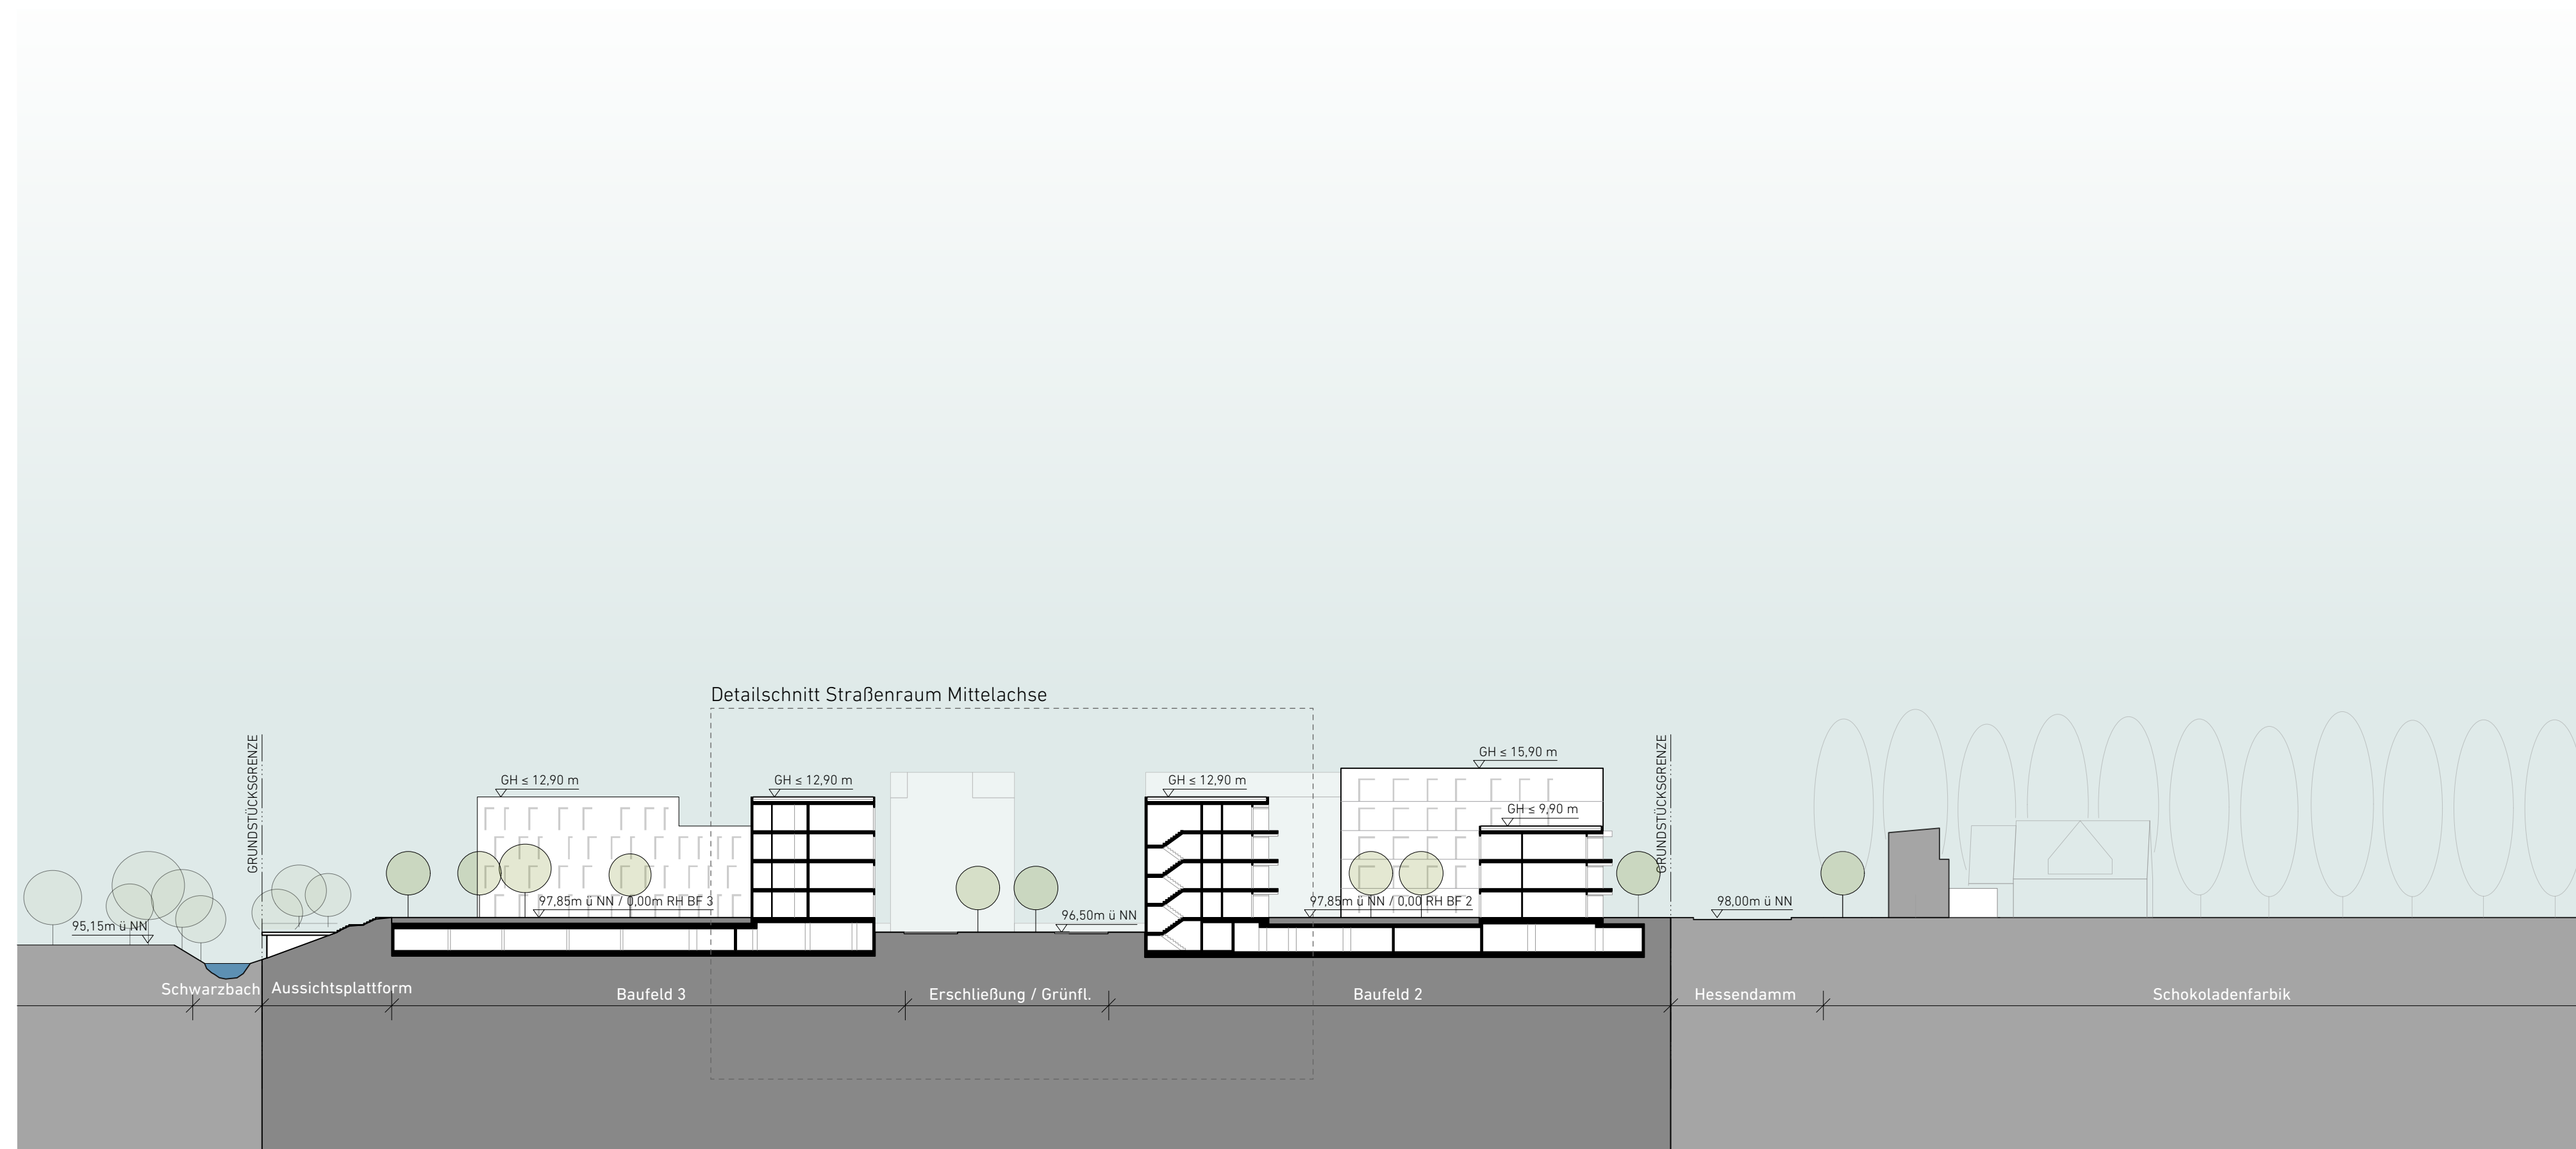


Prinzip-Schnitt A- A Baufeld 3 / Baufeld 2 M 1:500



Detailschnitt C-C Straßenraum Verlängerung der Wasserwerkshaussee M 1:200

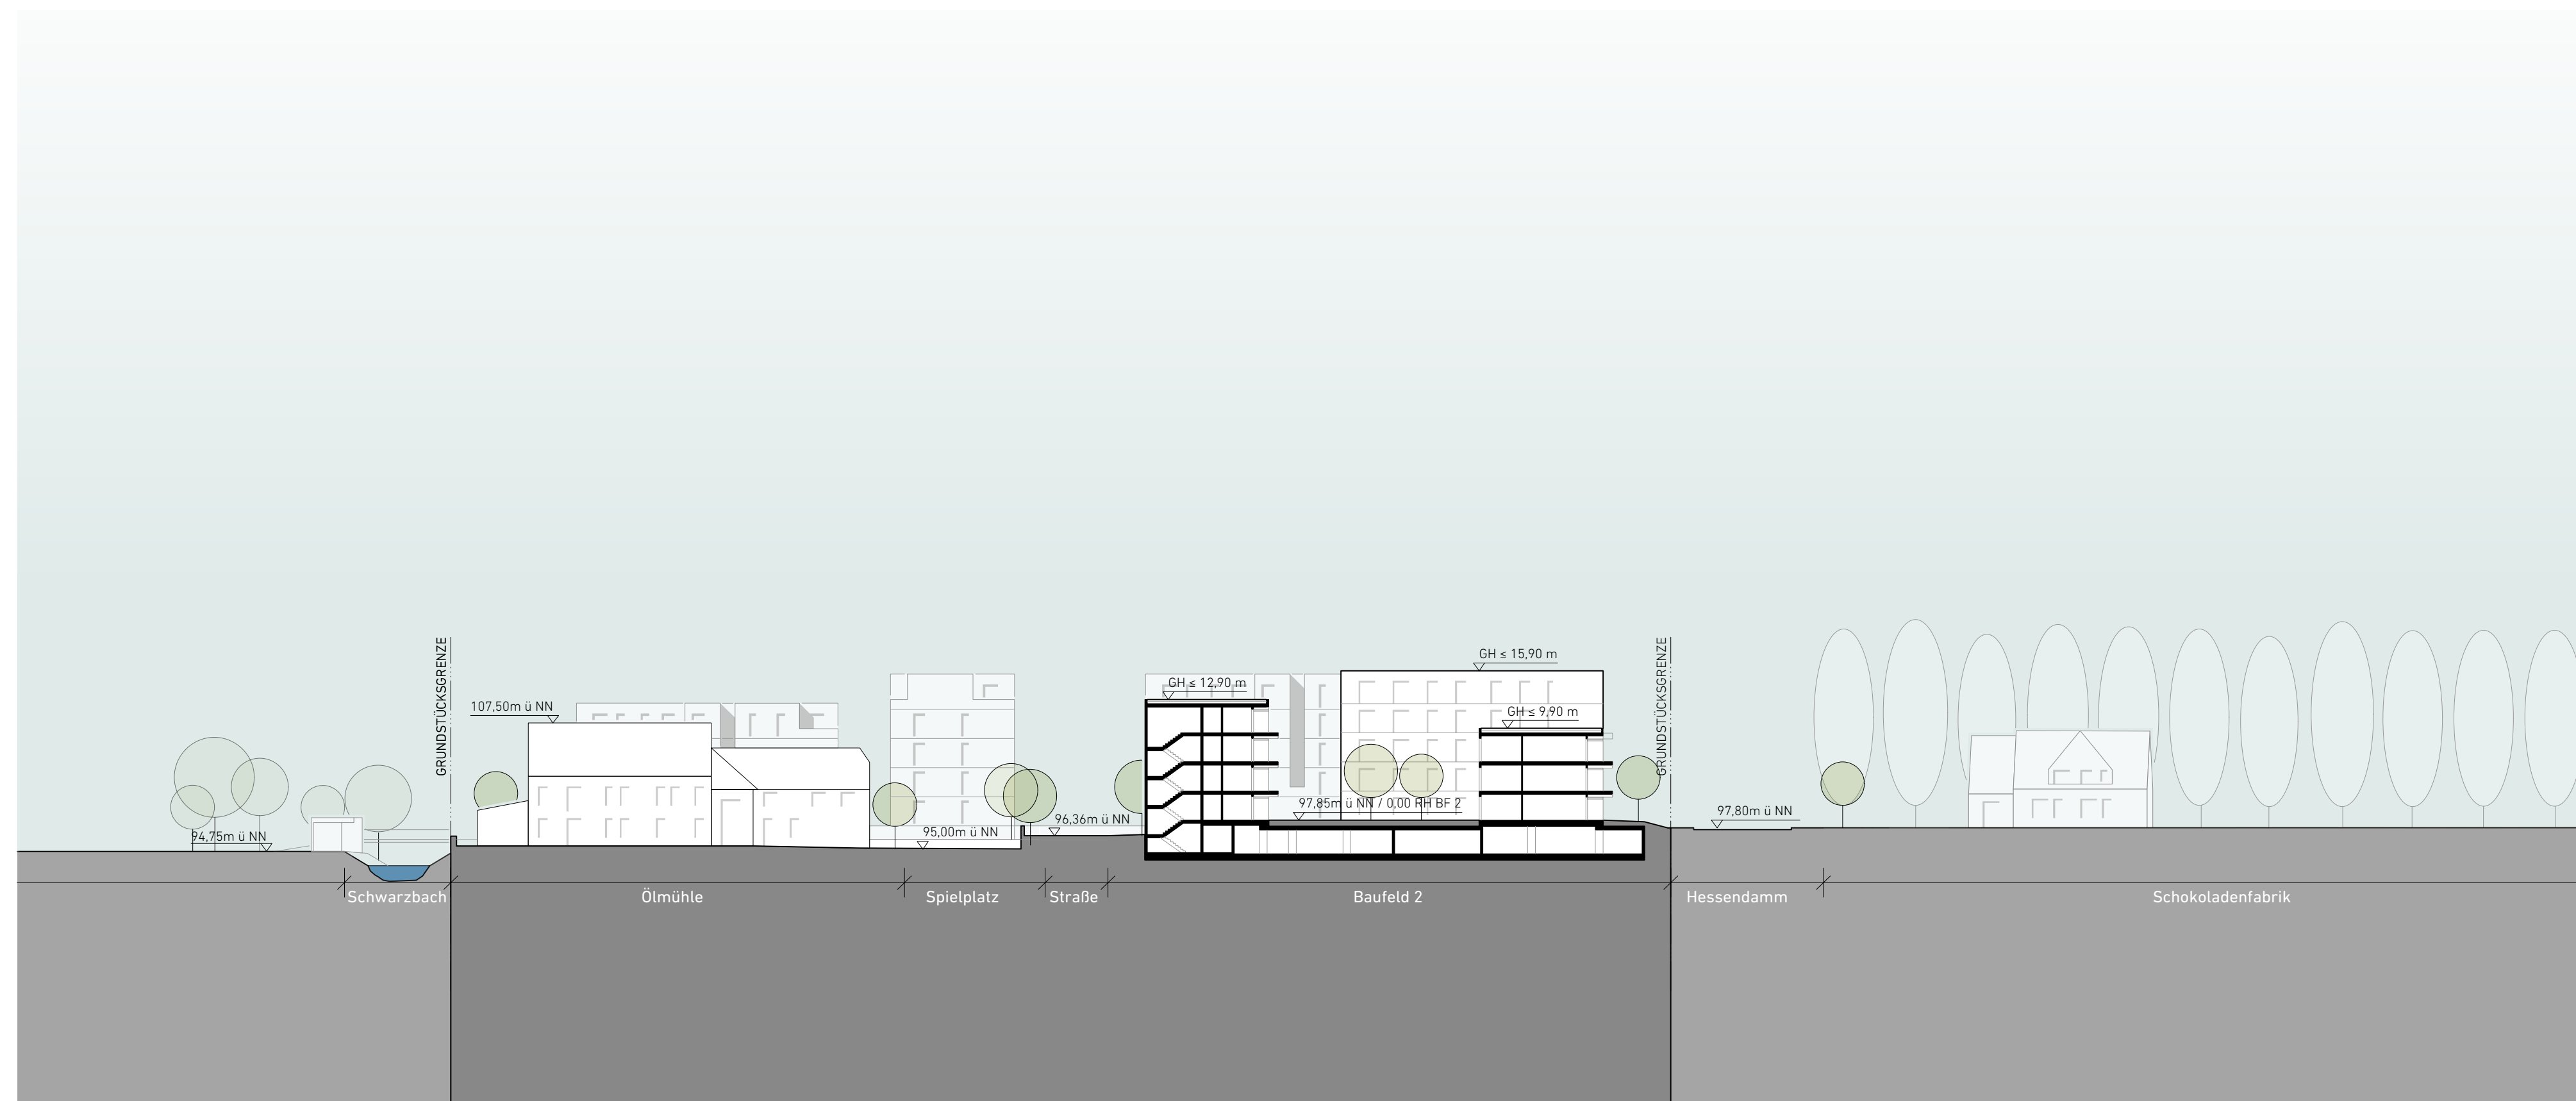

Prinzip-Schnitt B-B Ölmlühle/ Baufeld 2 M 1:500

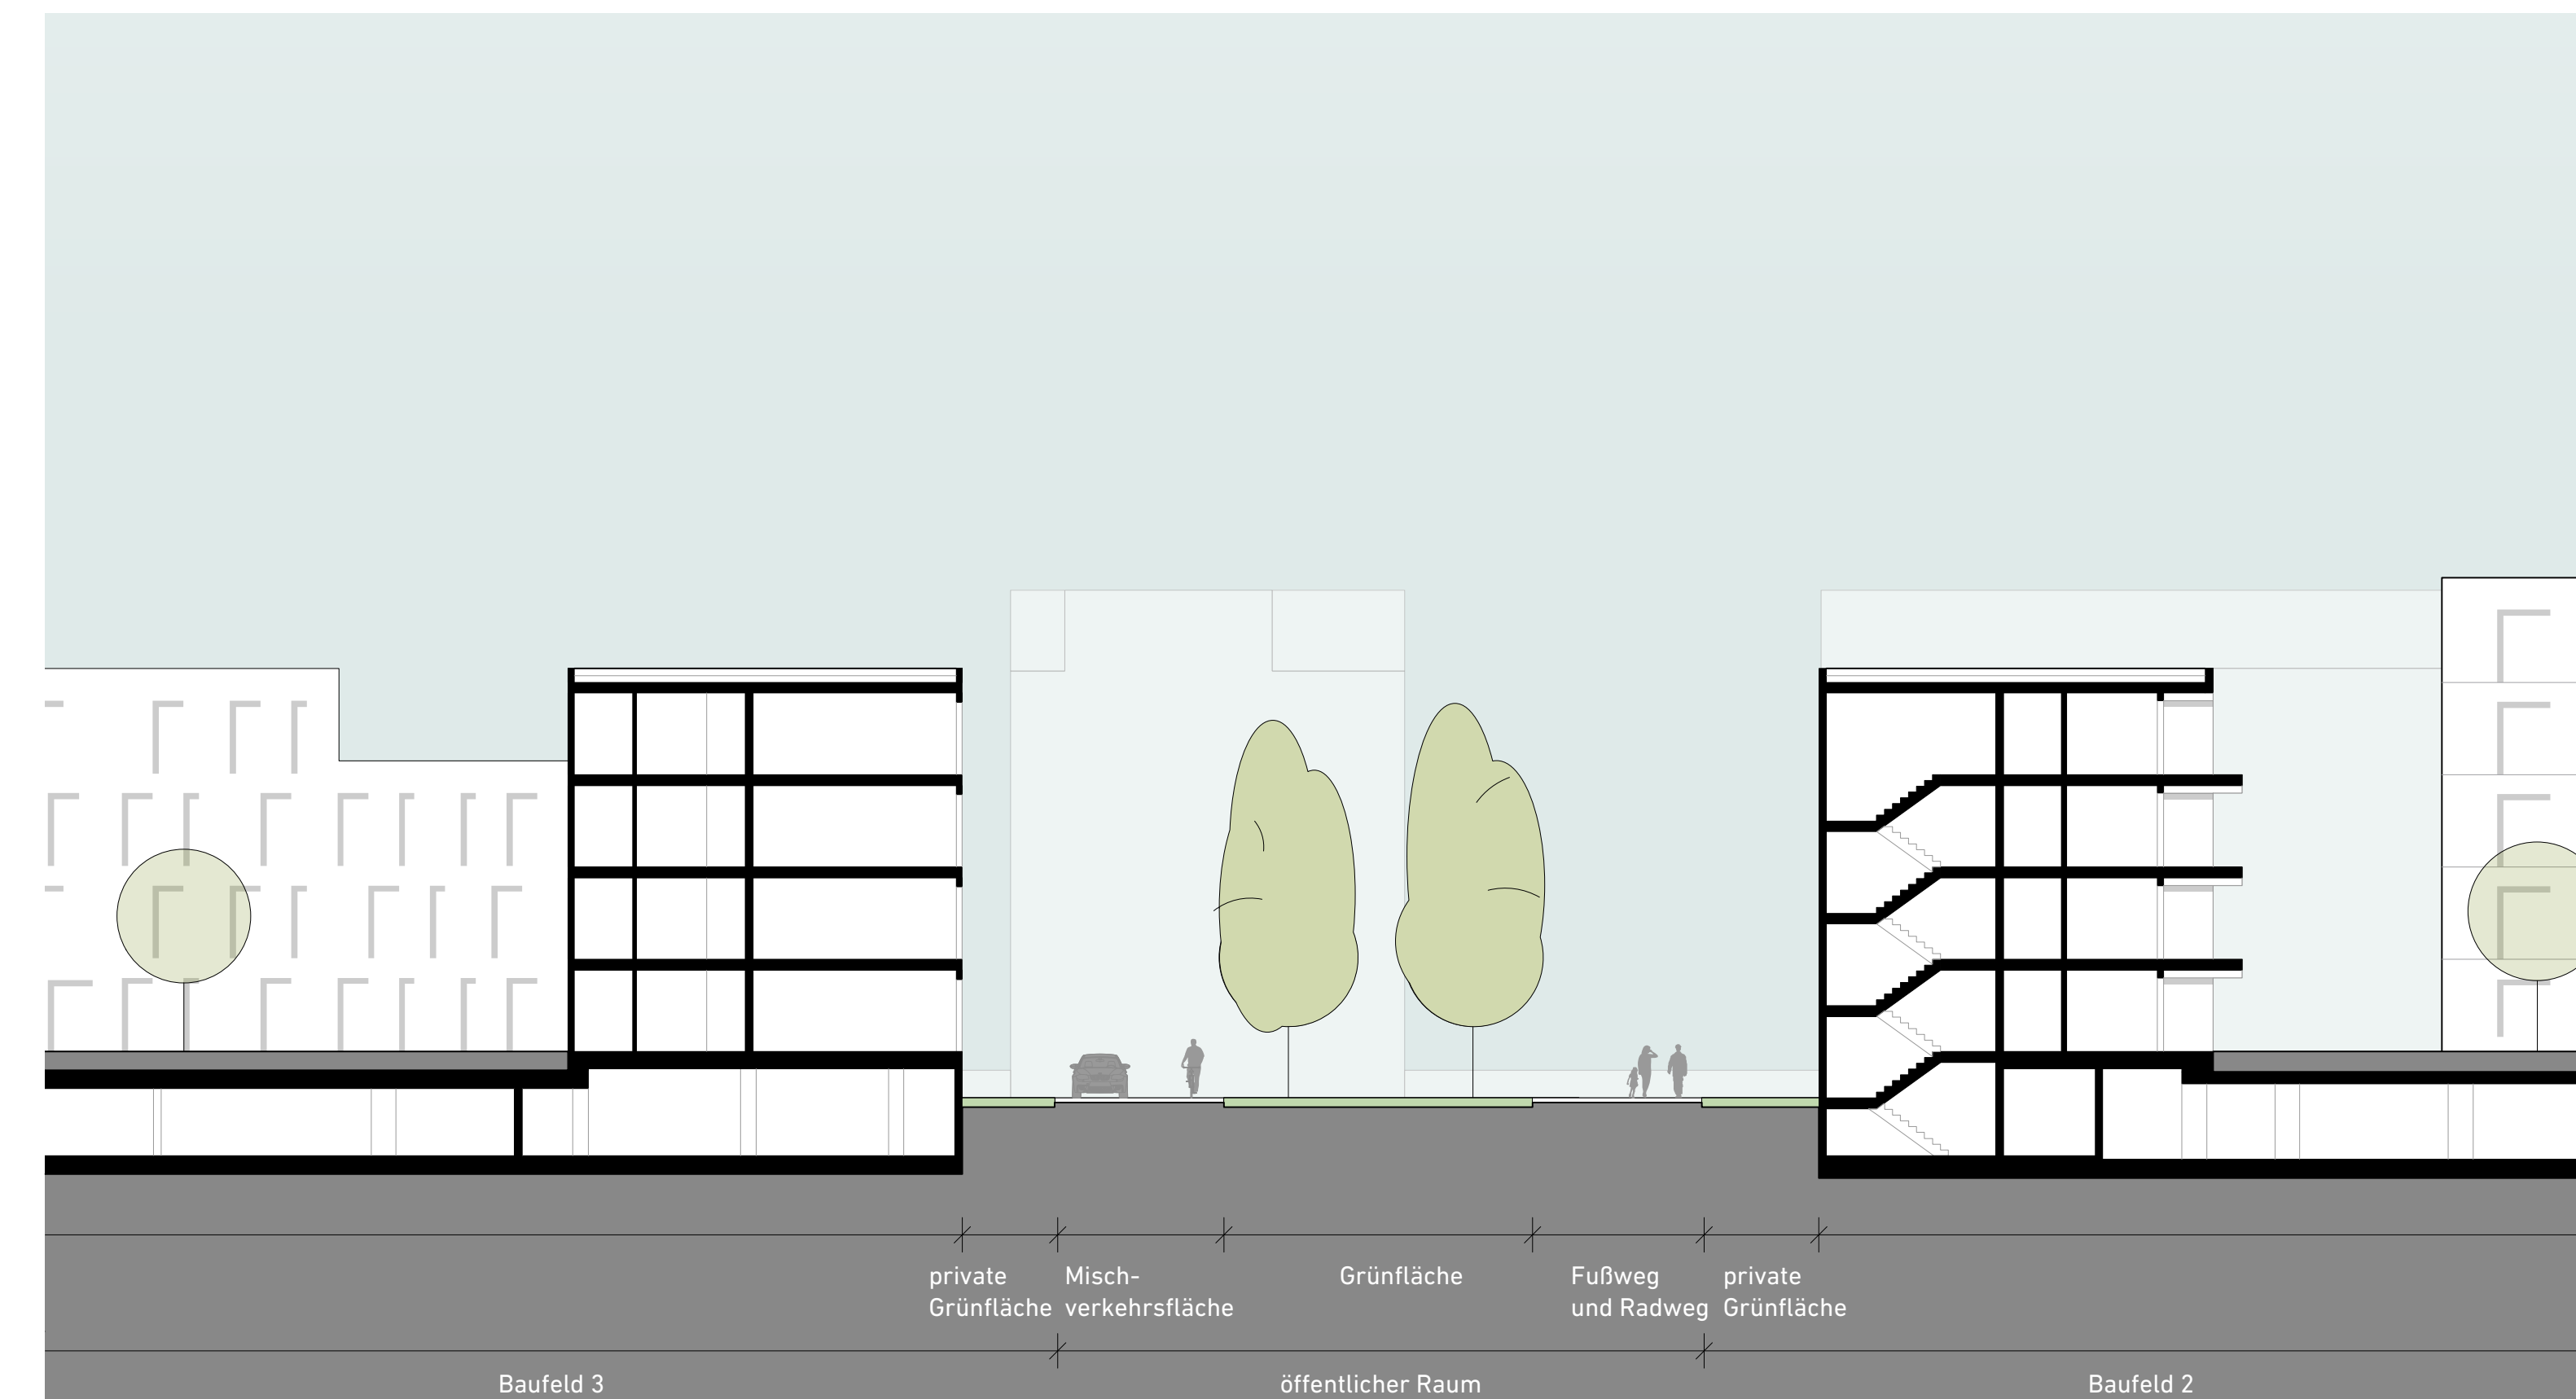

Detailschnitt D-D Straßenraum Mittelachse M 1:200

Anlage B5

Projekt:
Wohnbebauung Hessendamm 1-3
Hessendamm 1-3 - Baufeld 1-5
65795 Hattersheim

Planstand

Planbezeichnung
Teilplan II-2: Ansichten / Schnitte

Blattgröße
1189 / 841 mm (A0)

Datum
18.10.2018

Antragsteller:
Projektverwaltungsgesellschaft 2 mbH & Co. KG
Siemensstraße 6
65779 Kelkheim

T. 06195 9150 0
F. 06195 9750 29

Planung
monogruen
Zimmersmühlenweg 11
61440 Oberursel

T. 06171 86 800 0
F. 06171 86 800 60