


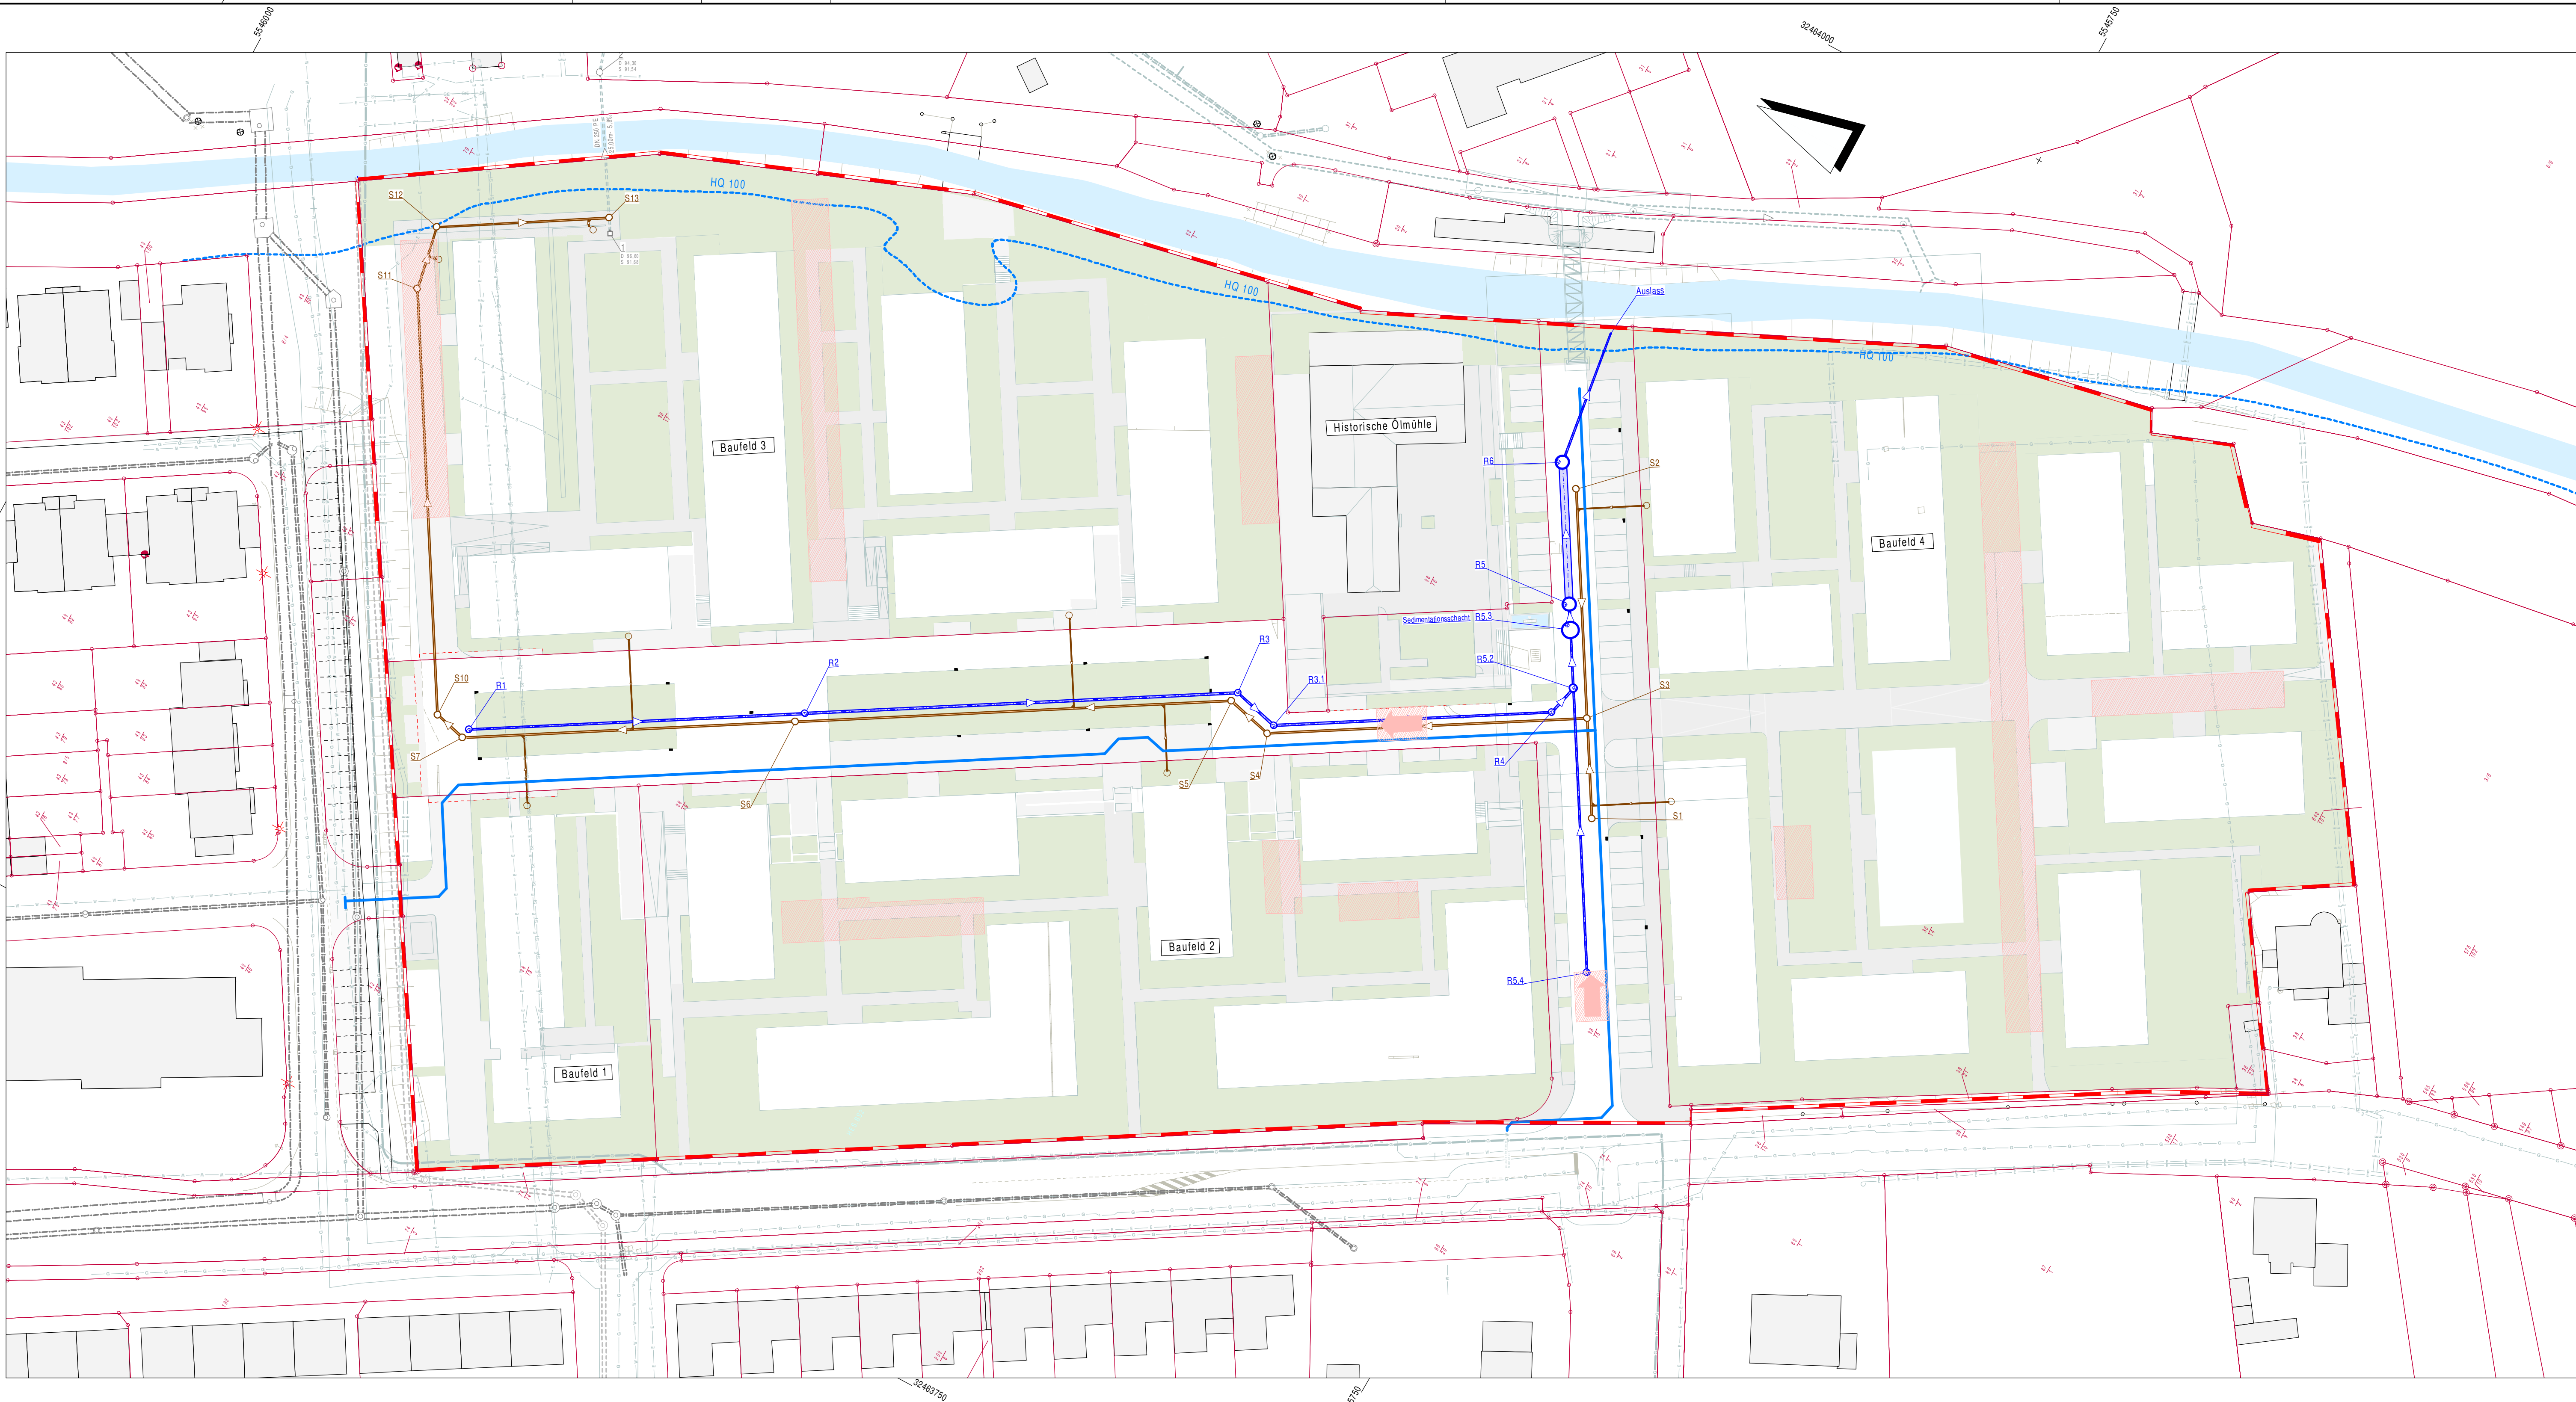

ZEICHENERKLÄRUNG

- gepl. Regenwasserkanal
- gepl. Schmutzwasserkanal
- gepl. Wasserleitung
- Geltungsbereich
- Feuerwehraufstellfläche

Anlage B6
07.03.2019

Nr.	Art der Änderung	Datum	Name

Dipl.-Ing. **SCHEUERMANN u. MARTIN**
Unabhängiges Ingenieurbüro für Umwelttechnik und Bauwesen GmbH

65343 Eltville am Rhein Elisabethenstraße 8 Tel.: 06123-9075 0 www.sum-gmbh.com	Eltville, im März 2019		Datum	Zeichen
		gezeichnet	03/19	T. Müller
		bearbeitet	03/19	Möhring
		geprüft	03/19	Möhring

Projektgesellschaft Horn GmbH	Unterlage: II-3		
	Blatt-Nr.: 1		
	Projekt-Nr.: 5790-5803		
	<table><tr><th>Datum</th><th>Zeichen</th></tr></table>	Datum	Zeichen
Datum	Zeichen		

Teil II
Vorhaben- und Erschließungsplan zum
vorhabenbezogenen Bebauungsplan Nr.
N109 "An der Ölmühle"
Stadt Hattersheim

Aufgestellt: Kelkheim, im	
i.A.	